


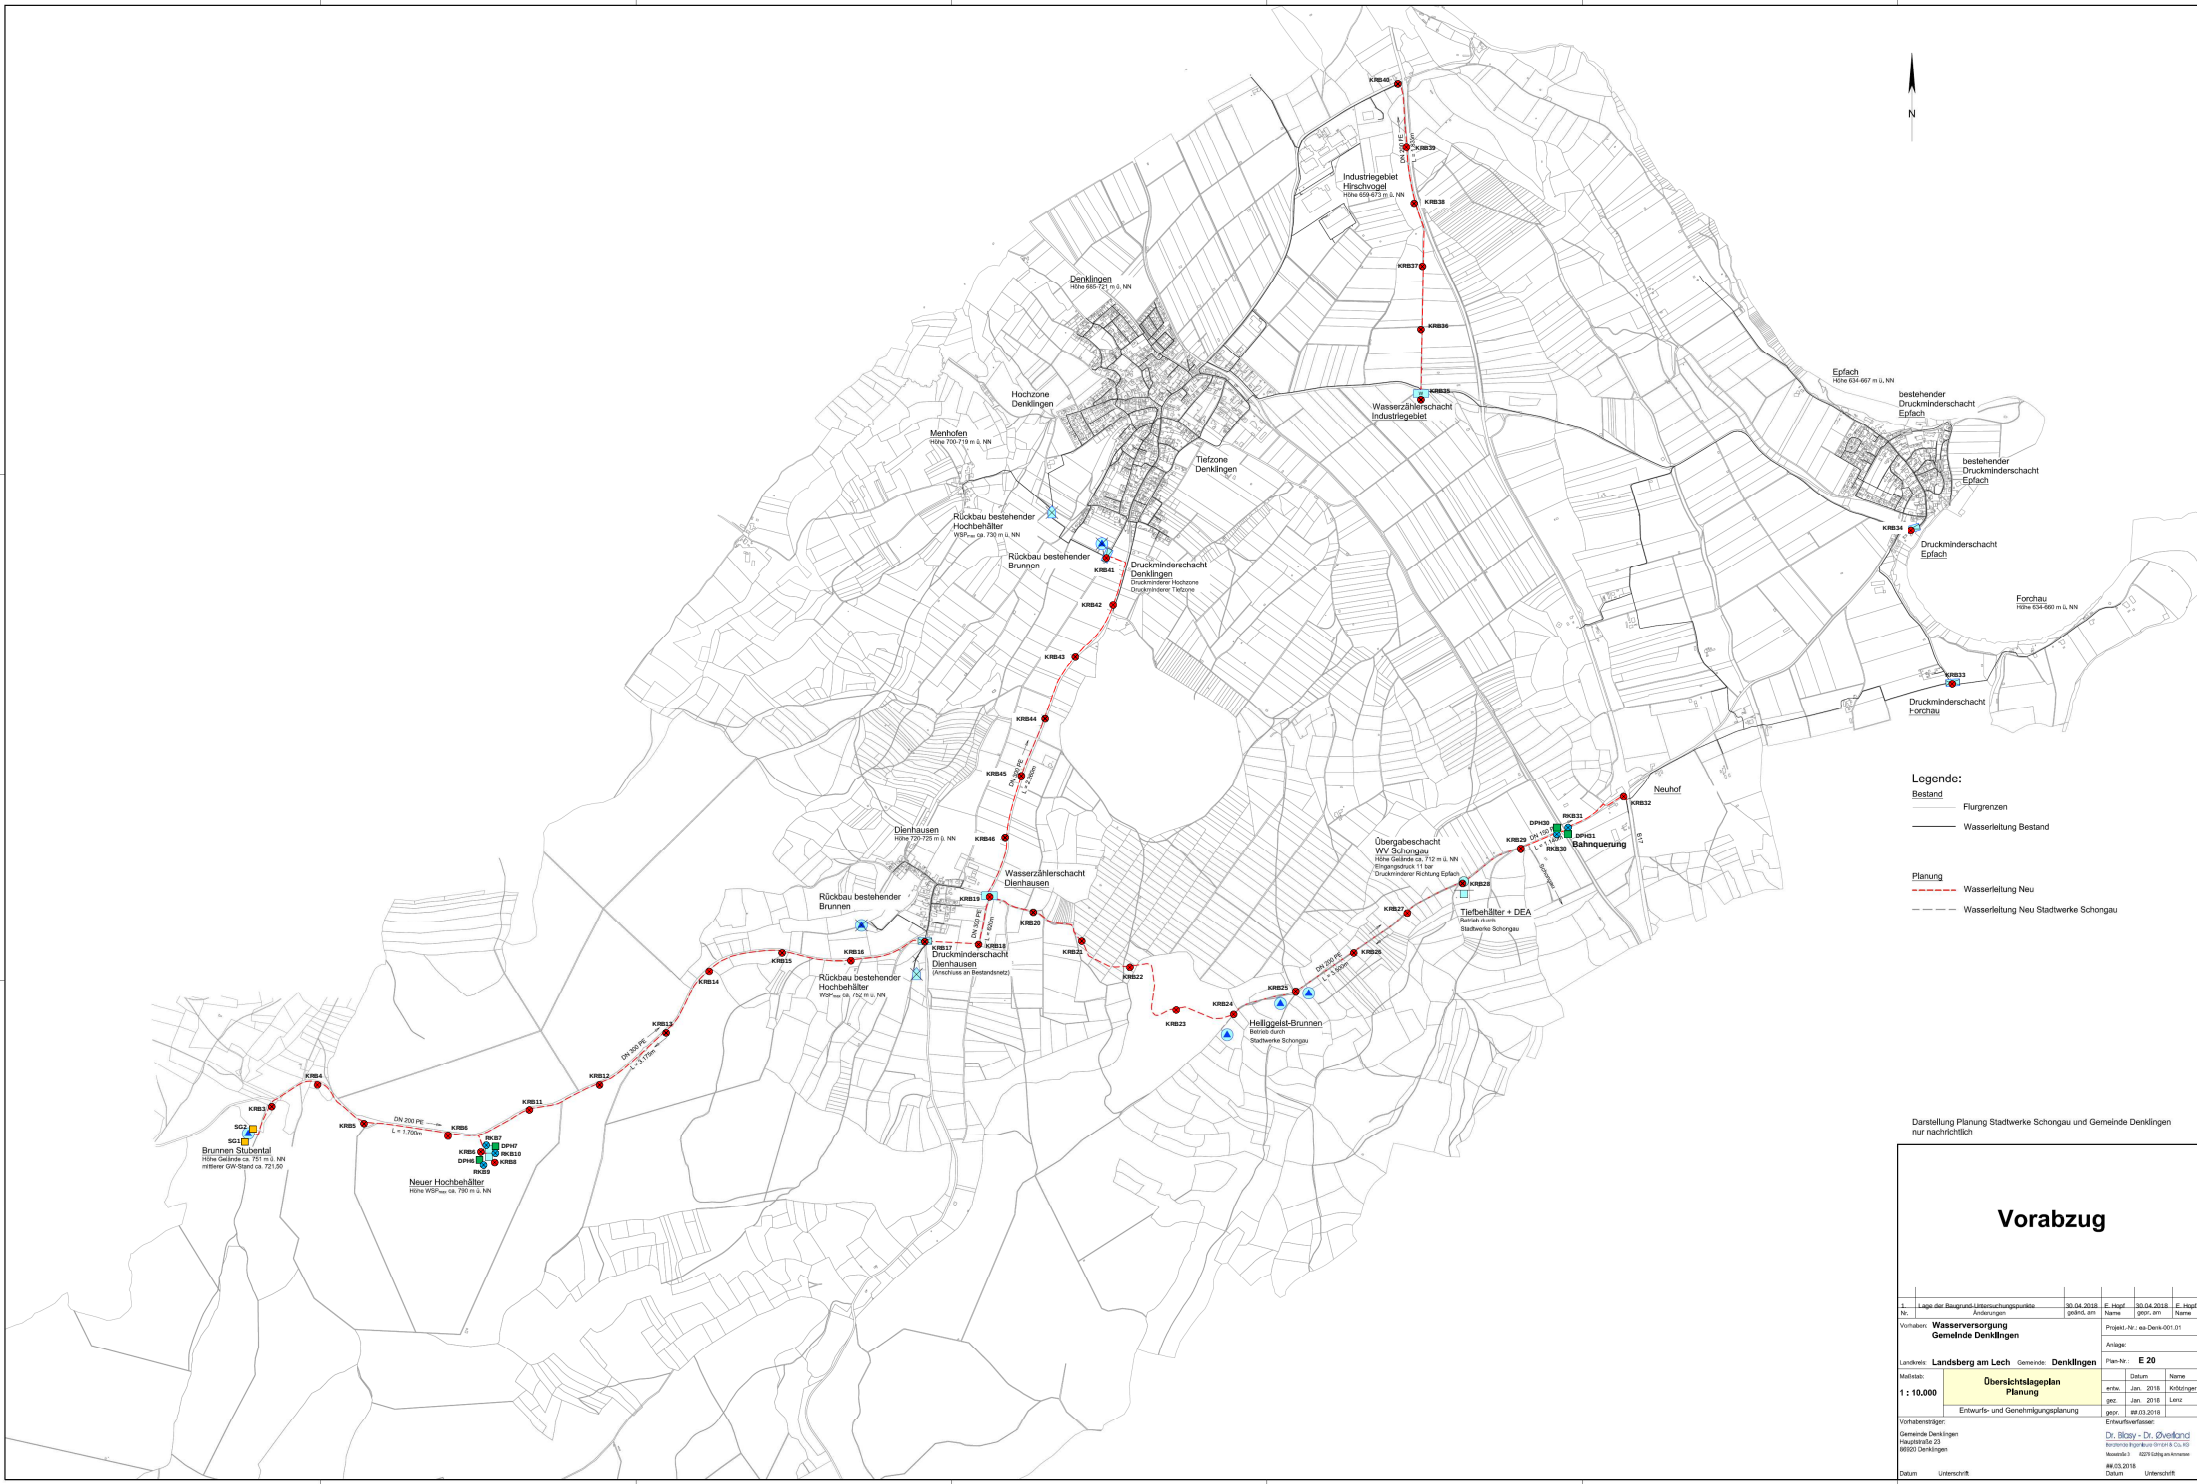

Legendo:

Bestand

Flurgrenzen

Wasserleitung Bestand

Planung

Wasserleitung Neu

Wasserleitung Neu Stadtwerke Schongau

Darstellung Planung Stadtwerke Schongau und Gemeinde Denklingen
nur nachrichtlich

Vorabzug

Lage der Baugrund-Untersuchungspunkte		30.04.2018	E. Ingol.	30.04.2018	E. Ingol.
Verfahren: Wasserversorgung		gültig, 018	Name	SP01.011	Name
Gemeinde Denklingen		Projekt-Nr.: na-Deck-001.01			
Anlagen:		Anlagen:			
Landsberg am Lech		Gemeinde Denklingen		Plan-Nr.	E 20
Maßstab:		Übersichtsplan		Datum	Name
1 : 10.000		Planung		erw.	Jan. 2018
				ges.	Jan. 2018
				Lanz	
				per	03.2018
				Erneuerungsplan	
Vorhabensträger:		Gemeinde Denklingen		Dr. Blosy - Dr. Oelke	
		Hauptstraße 23		Hauptstraße 23	
		89050 Denklingen		89050 Denklingen	
Datum		Unterstützt		Datum	Unterstützt