BLASY + MADER GmbH
Atlasten - Baugrund - Umwelttechnik
Moosstr. 3, 82279 Eching am A.
Tel. 08143 44403-0, Fax -50

Profilschnitt - Bohrprofile nach DIN 4023

Anlage:

Projekt: 9496 Denklingen Hochbehälter BG

Auftraggeber: Gemeinde Denklingen

Bearb.: | Datum:
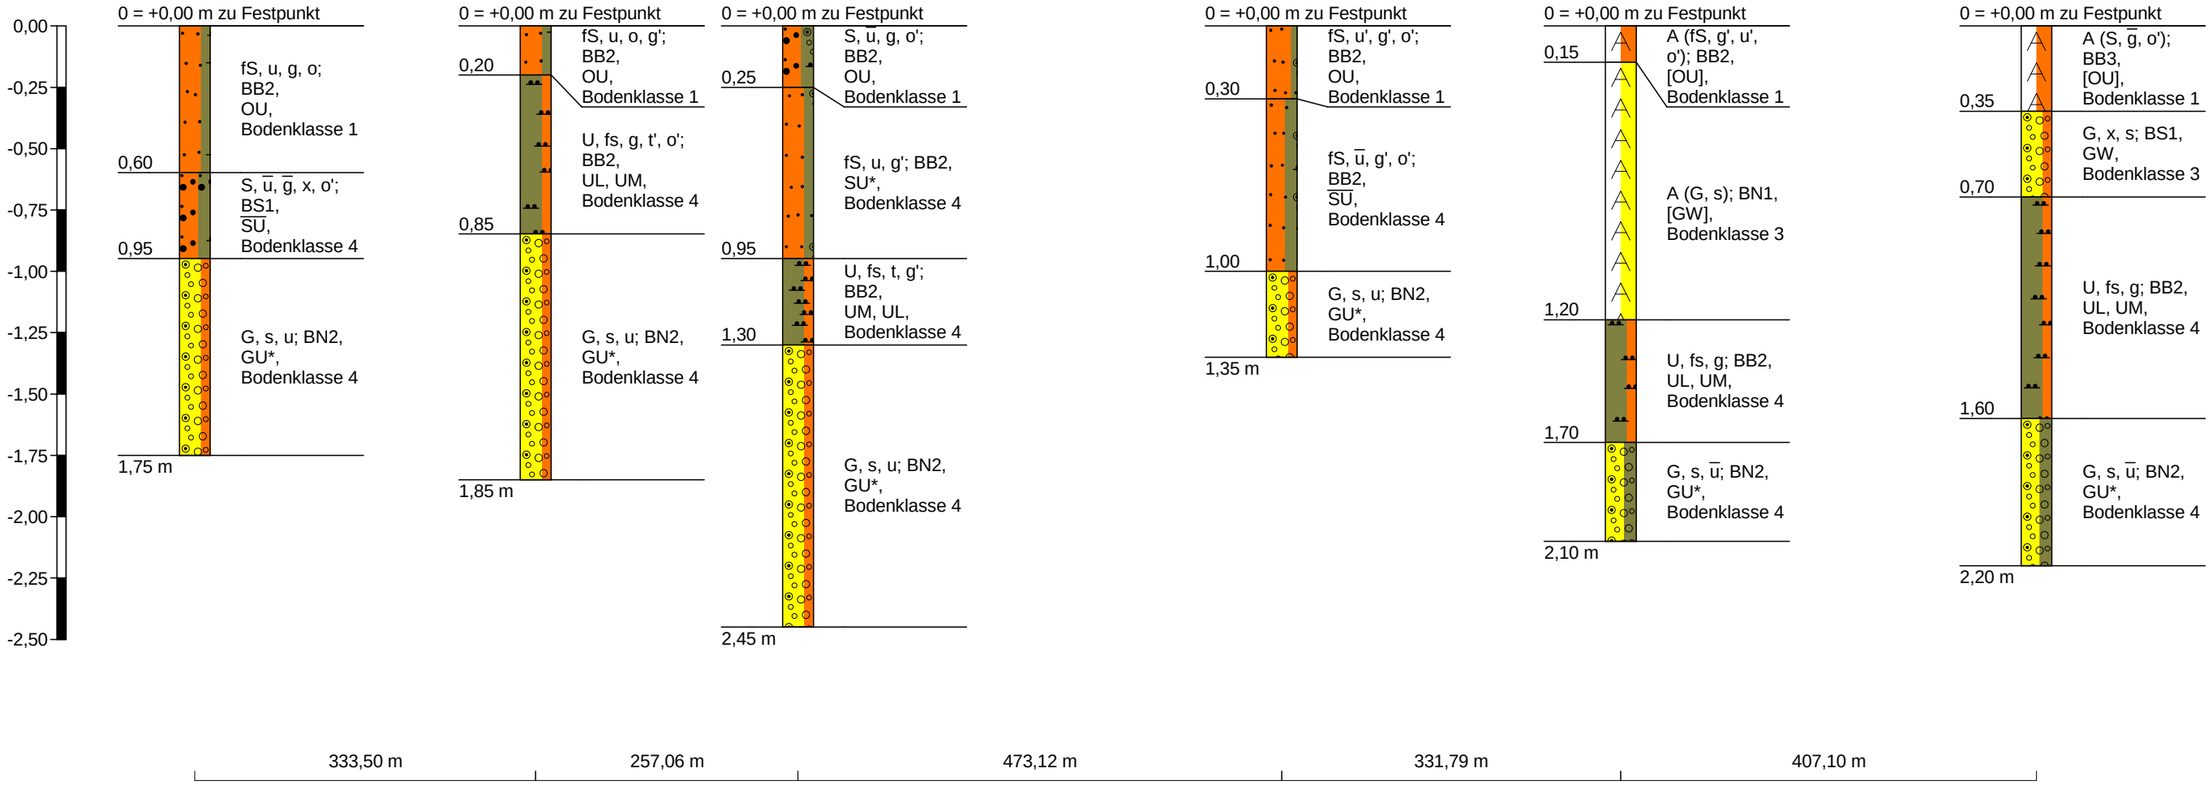
Trasse 2: Dienhausen - Denklingen