
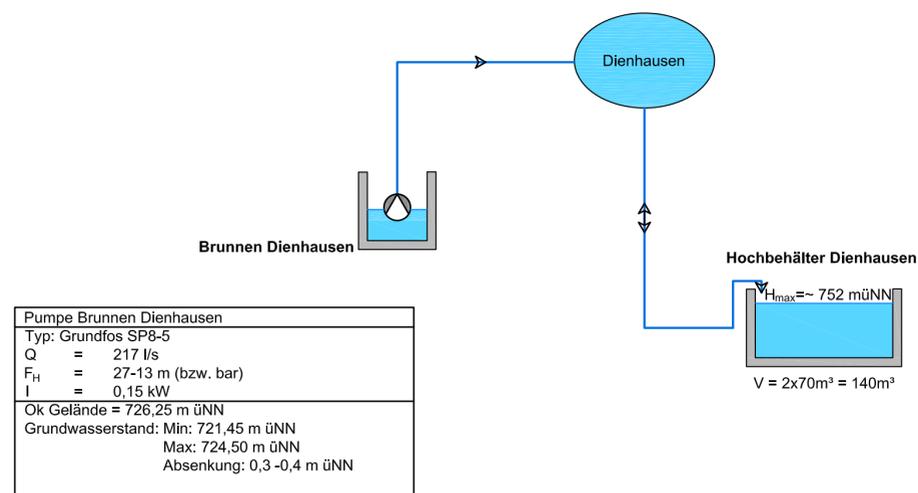


Legende:

-  Pumpe / U-Pumpe
-  Klappe / Schieber
-  Ventil
-  Wasserleitung

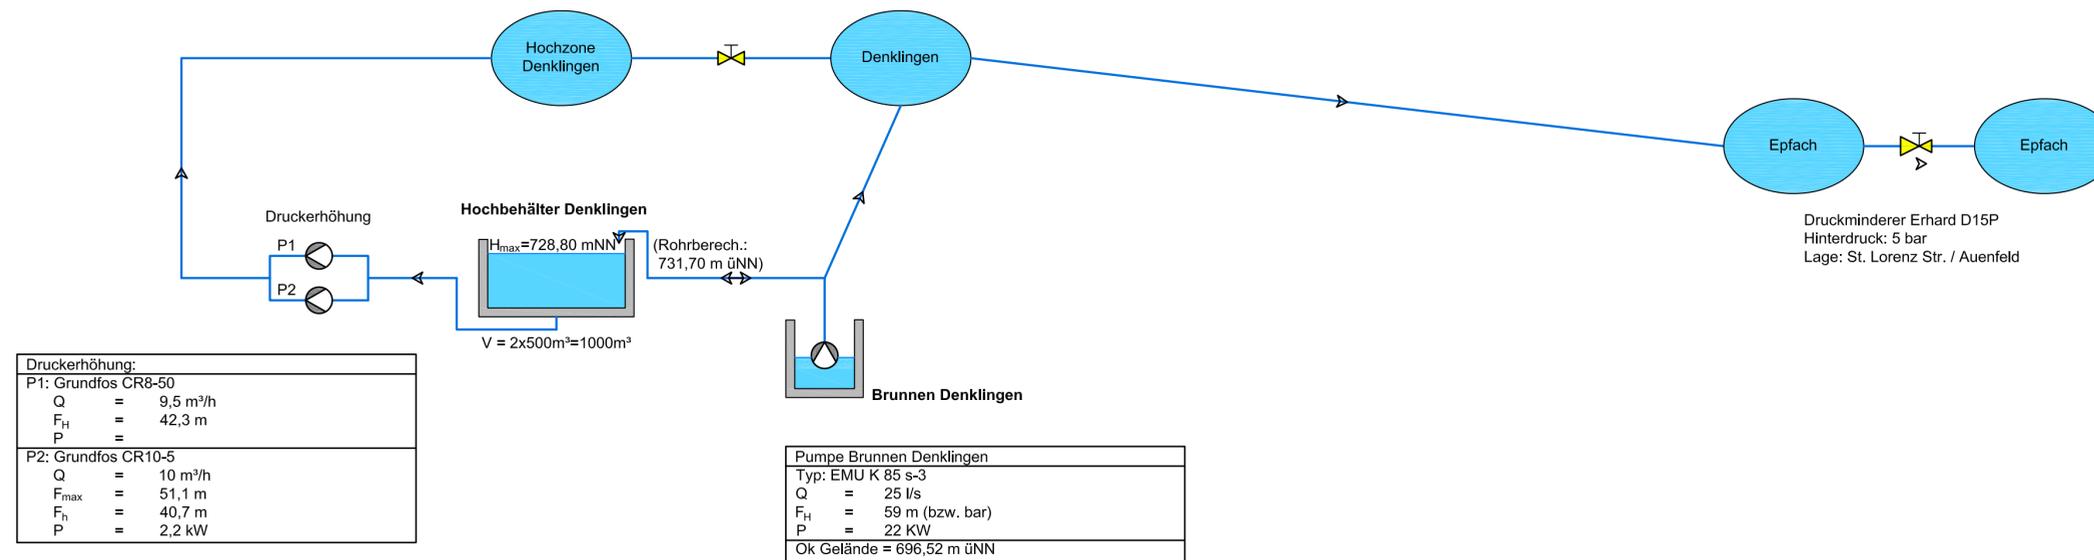

Nr.	Änderungen	geänd. am	Name	gepr. am	Name
Vorhaben: Erneuerung Wasserversorgung Denklingen			Projekt.-Nr.: ea-Denk-001.01		
Landkreis: Landsberg am Lech Gemeinde: Denklingen			Anlage: 10		
Maßstab: Schemaplan Bestand Wasserversorgung Denklingen und Dienhausen			Plan-Nr.: B 20		
ohne	Entwurfs- und Genehmigungsplanung		Datum	Name	
	entw.	Juli 2017	Rosar		
	gez.	Juli 2017	Stangl		
Vorhabensträger: Gemeinde Denklingen Hauptstraße 23 86920 Denklingen			Entwurfsverfasser: Dr. Blasy - Dr. Overland Beratende Ingenieure GmbH & Co. KG Moosstraße 3 82279 Eching am Ampersee 18.01.2019 Datum Unterschrift		
Datum	Unterschrift				