| | | | | | | | | | | | | | | | | |
|---|---|---|---|---|---|---|---|---|---|---|---|---|---|---|---|---|
| Bestehendes Gelände [m ü. NN] | 723,90 | 723,63 | 722,57 | 720,64 | 719,95 | 719,48 | 718,93 | 718,90 | 718,89 | 718,77 | 718,67 | 718,67 | 718,75 | 718,64 | 718,76 | 718,87 |
| Rohrtiefe [m] | 1,76 | 1,74 | | | 1,97 | | | 1,84 | | | | 2,19 | | | | |
| Rohrsohle [m ü. NN] | 722,08 | 721,89 | | | 717,98 | | | 717,06 | | | | 716,48 | | | | |
| Stationierung [m] | 0,00 | | 25,00 | 50,00 | | 75,00 | | 100,00 | 125,00 | 150,00 | | 175,00 | 200,00 | 225,00 | 250,00 | 275,00 |
| Abstand [m] | | 10,05 | 50,46 | | | 40,04 | | | 75,14 | | | | 106,07 | | | |
| Sohlgefälle [‰] | | 18,9 | 77,5 | | | 23,0 | | | 7,7 | | | | -5,5 | | | |
| DN / PN / Material | | PE 100 RC 315x28,6 SDR 11 | | | | | | | | | | | | | | |

| | | | | | | | | | | | | | | | | |
|---|---|---|---|---|---|---|---|---|---|---|---|---|---|---|---|---|
| Bestehendes Gelände [m ü. NN] | 719,06 | 719,59 | 720,43 | 720,44 | 720,43 | 720,37 | 720,24 | 720,26 | 720,24 | 720,17 | 719,92 | 719,61 | 719,48 | 719,25 | 719,39 | 719,10 |
| Rohrtiefe [m] | 2,00 | | 1,78 | | | | | | | | | | | | | 1,82 |
| Rohrsohle [m ü. NN] | 717,06 | | 718,65 | | | | | | | | | | | | | 717,28 |
| Stationierung [m] | | 300,00 | 325,00 | | 350,00 | 375,00 | 400,00 | 425,00 | 450,00 | 475,00 | 500,00 | 525,00 | 550,00 | 575,00 | 600,00 | 621,06 |
| Abstand [m] | | 40,77 | | 292,88 | | | | | | | | | | | | |
| Sohlgefälle [‰] | | -39,0 | | 4,7 | | | | | | | | | | | | |
| DN / PN / Material | | | | | | | | | | | | | | | | |

## Regelprofil:

M: 1:25

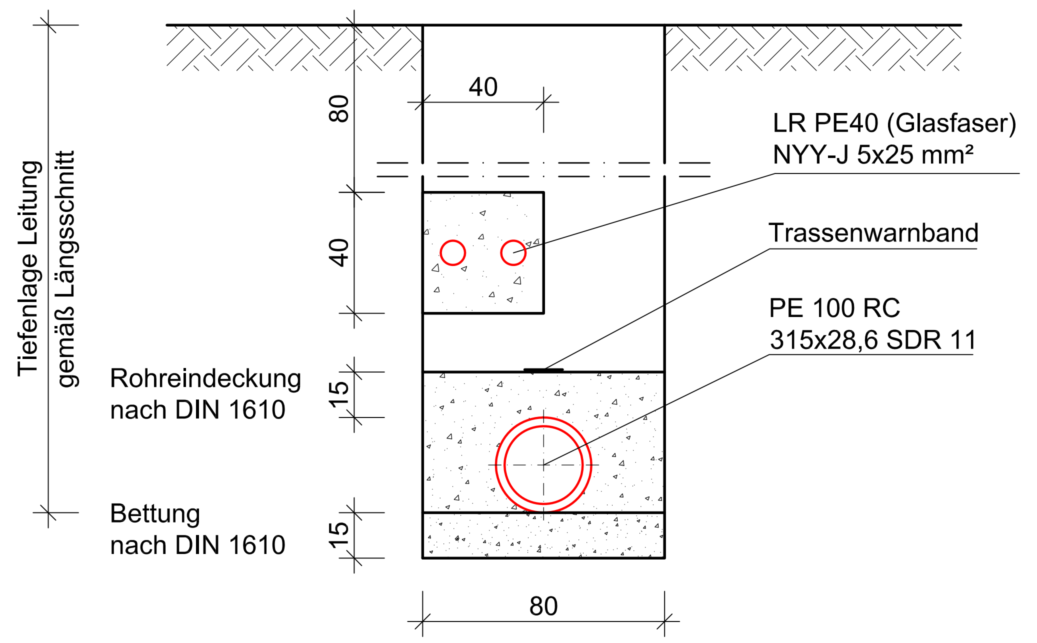

## Legende:

Planung

- ● Oberflurhydrant
- ↑ Entlüftungsventil
- ╪ Schieber

| Nr. | Änderungen | geänd. am | Name | gepr. am | Name |
|---|---|---|---|---|---|
| | | | | | |
| | | | | | |

Vorhaben: **Erneuerung Wasserversorgung Denklingen**

Projekt.-Nr.: ea-Denk-001.01

Anlage: **10**

Landkreis: **Landsberg am Lech** Gemeinde: **Denklingen**

Plan-Nr.: **E 52**

Maßstab:
**1:1000/200**

**Längsschnitt Wasserleitung**
**DMS Dienhausen - WZS Dienhausen**

Entwurfs- und Genehmigungsplanung

| | Datum | Name |
|---|---|---|
| entw. | März 2018 | Krötzinger |
| gez. | März 2018 | Lenz |
| gepr. | 18.01.2019 | |

Vorhabensträger:

Gemeinde Denklingen
Hauptstraße 23
86920 Denklingen

Datum Unterschrift

Entwurfsverfasser:

Dr. Blasy - Dr. Øverland
Beratende Ingenieure GmbH & Co. KG
Moosstraße 3 82279 Eching am Ammersee

18.01.2019 H. Øverland
Datum Unterschrift