




ANSICHT von OSTEN

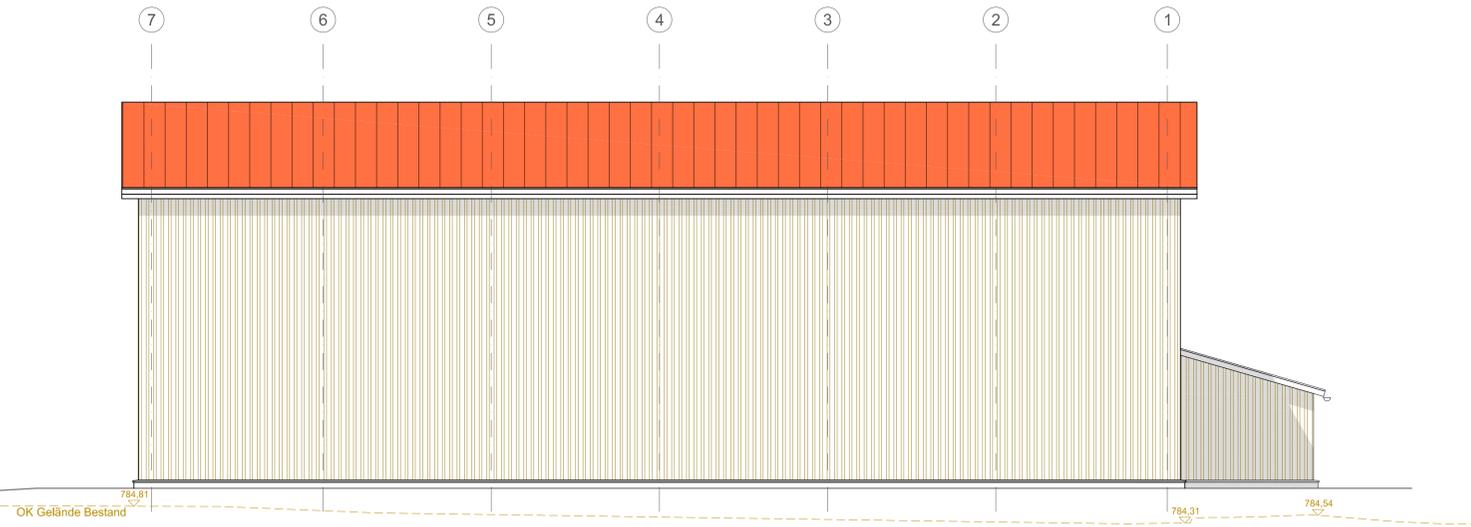


ANSICHT von SÜDEN

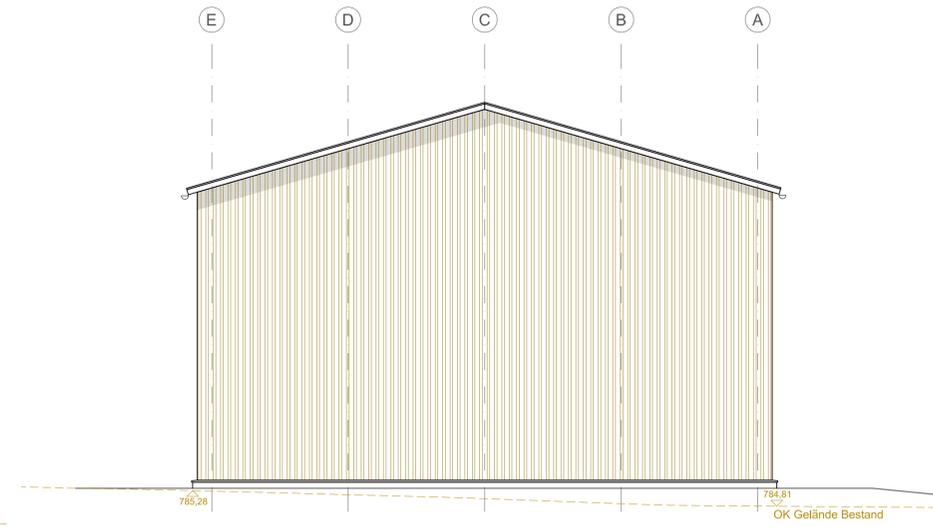

ANSICHT von WESTEN

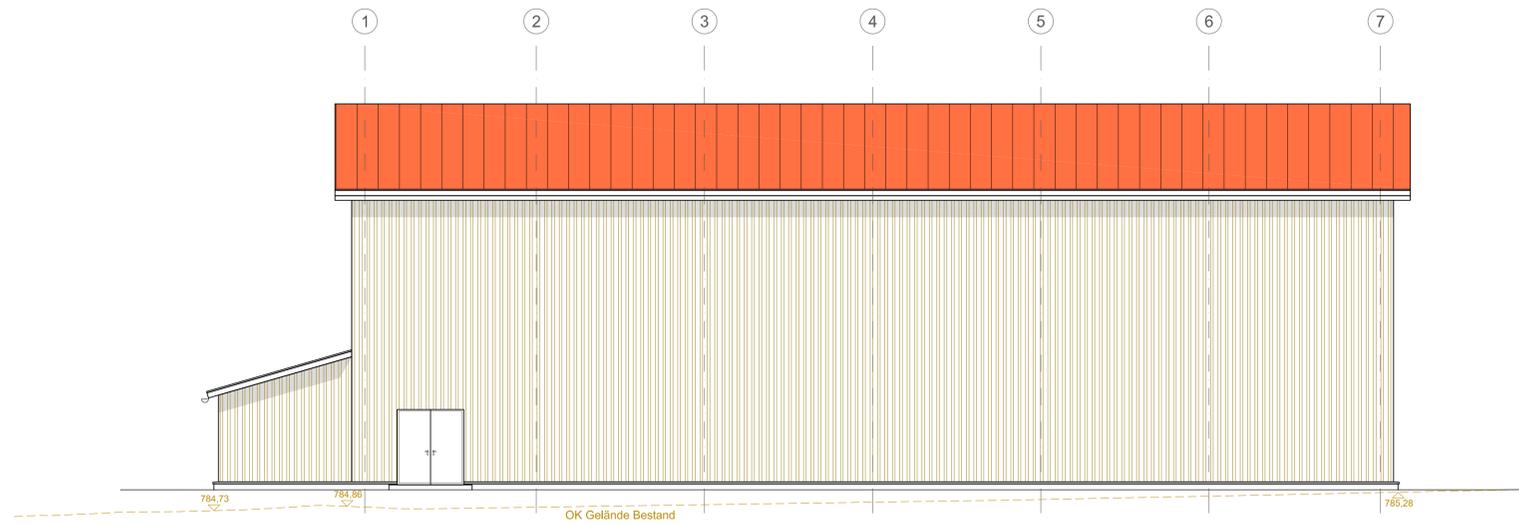

ANSICHT von NORDEN

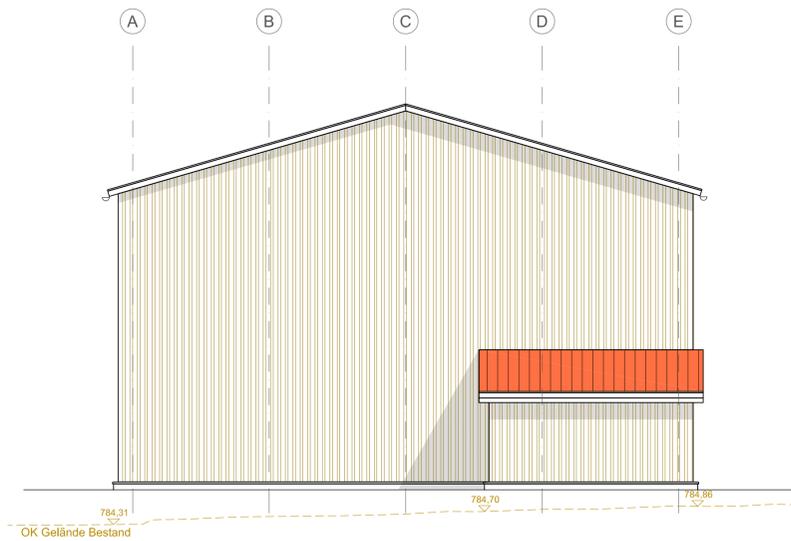

Nr.	Änderungen	geänd. am	Name	gepr. am	Name
Vorhaben: Erneuerung Wasserversorgung Denklingen			Projekt-Nr.: ea-Denk-001.01		
Landkreis: Landsberg am Lech Gemeinde: Denklingen			Anlage: 10		
Maßstab: 1 : 100			Plan-Nr.: E 60b		
Hochbehälter Lichtenrain Ansichten			Datum	Name	
			entw. Jan. 2018	Krötzingler	
Entwurfs- und Genehmigungsplanung			gez. Jan. 2018	Lenz	
Vorhabensträger: Gemeinde Denklingen Hauptstraße 23 86920 Denklingen			gepr. 18.01.2019	D. Blasy	
Entwurfsverfasser: Dr. Blasy - Dr. Øverland Borstondo Ingenieure GmbH & Co. KG Moosstraße 3 82279 Erding am Angersee			Datum 18.01.2019		
Datum			Unterschrift		