



Boden-, Wand- und Deckenstärken gemäß statischer Berechnung.
 Angegebene Maße sind nur Richtwerte.
 Ausführung Stahlbeton in WU-Beton.

Ansicht von Osten

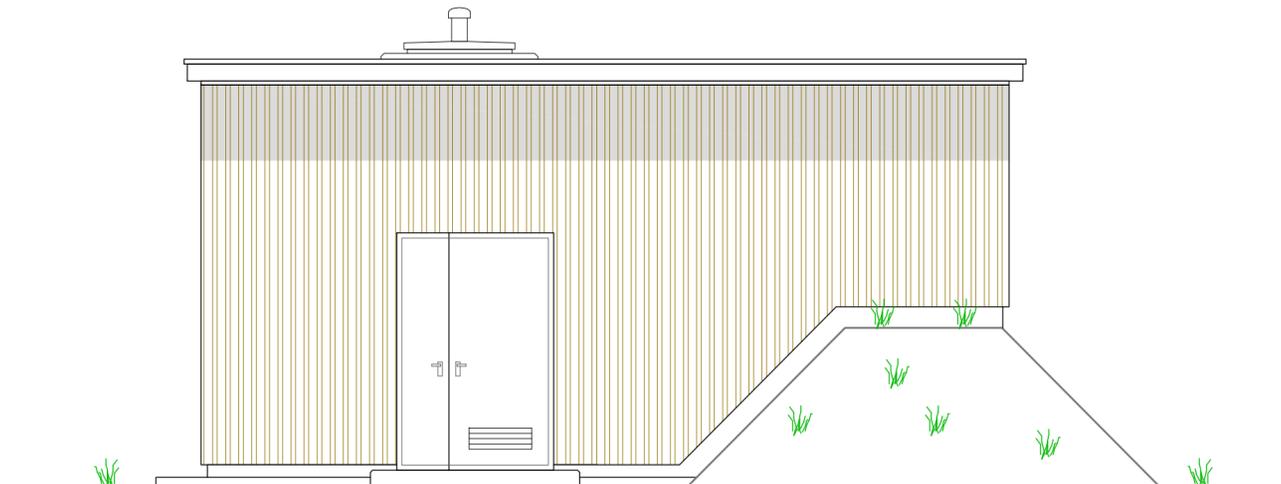

Ansicht von Süden

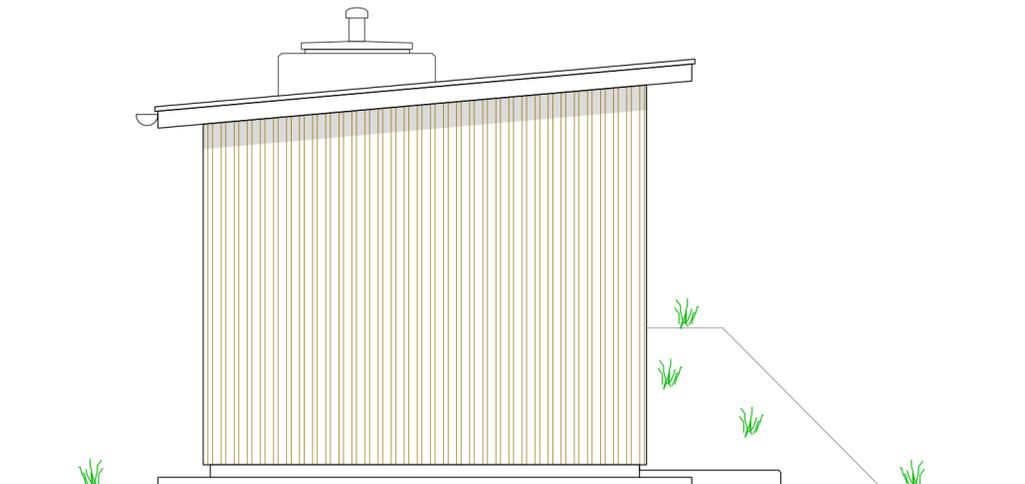

Nr.	Änderungen	geänd. am	Name	gepr. am	Name
Vorhaben: Erneuerung Wasserversorgung Denklingen			Projekt.-Nr.: ea-Denk-001.01		
Landkreis: Landsberg am Lech Gemeinde: Denklingen			Anlage: 10		
Maßstab: 1 : 50			Plan-Nr.: E 61b		
Brunnengebäude Stubental Ansichten			Datum	Name	
			entw.	Jan. 2018	Krötzing
			gez.	Jan. 2018	Lenz
Entwurfs- und Genehmigungsplanung			gepr.	18.01.2019	<i>D. Bar</i>
Vorhabensträger: Gemeinde Denklingen Hauptstraße 23 86920 Denklingen			Entwurfsverfasser: Dr. Blasy - Dr. Øverland Beratende Ingenieure GmbH & Co. KG Moosstraße 3 82279 Eching am Ammersee 18.01.2019 <i>H. Øverland</i>		
Datum	Unterschrift				