
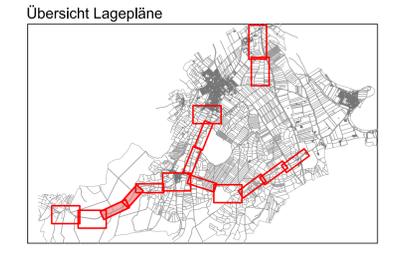


- Legende:**
- Bestand**
- Flurgrenzen mit Nr.
  - - - - - Gemeinde Grenze
  - Gebäude Bestand
  - Straße Bestand Asphalt
  - Wege Bestand Kies/Schotter
  - Höhenlinien (5,00m und 1,00m)
  - Wasserleitung Bestand
  - Schmutzwasserhaltung KS
  - Kanal Druckleitung DS
  - Regenwasserhaltung KR
  - Telekom
  - Stromleitung LEW
  - ☀ Straßenbeleuchtung
  - Stromleitung Gemeinde Fuchstal
- Planung**
- Gebäude
  - - - - - Wasserleitung mit Stationierung
  - Unterflurhydrant
  - ↑ Entlüftungsventil
  - Schieber
  - ✕ Rückbau Wasserleitung
  - - - - - Wasserleitung Neu Stadtwerke Schongau (Darstellung nur nachrichtlich)
  - Kabelzugschacht
  - Knoten 1-1 Details Knotenpunkte siehe Plan Nr. A 40-14
  - KRB 4 Bohrprofile (siehe Baugrundgutachten Wasserversorgung)

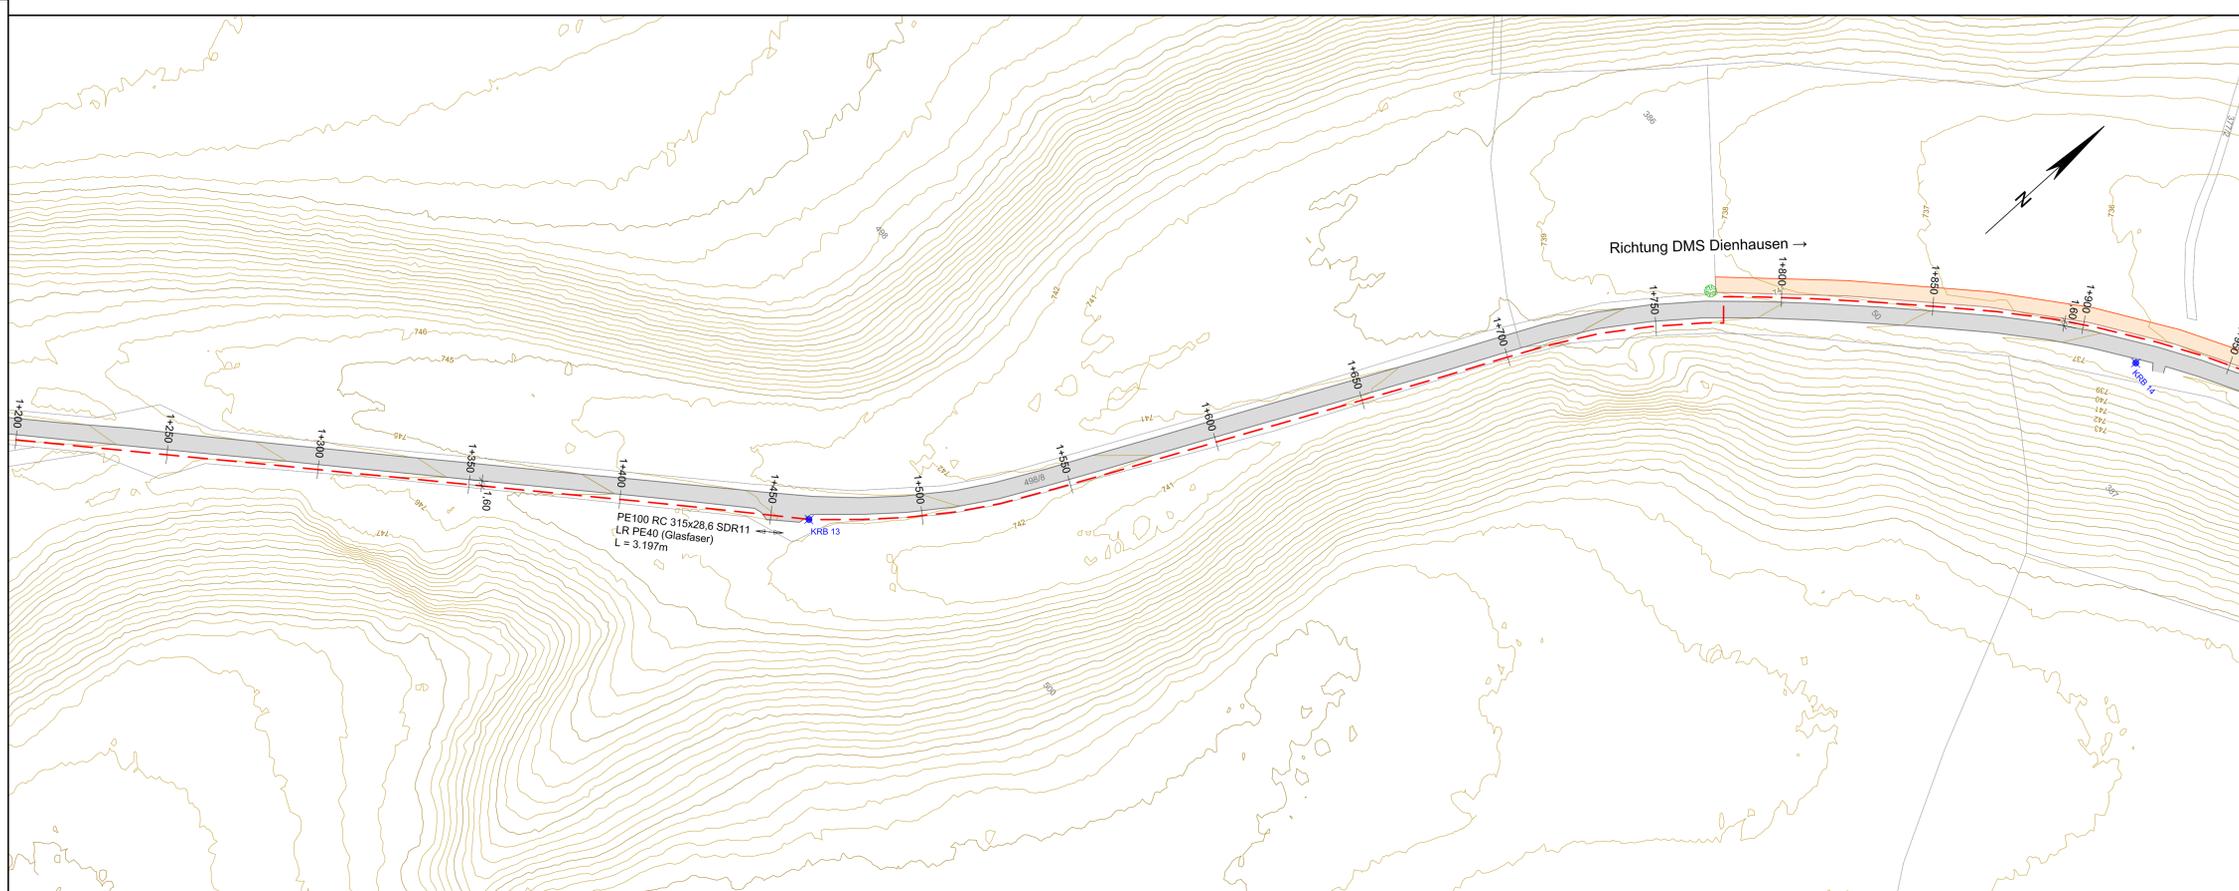

|  |            |                  |                             |   |      |
|--|------------|------------------|-----------------------------|---|------|
| Nr.  | Änderungen | geänd. am        | Name                        | gepr. am  | Name |
| Vorhaben: <b>Erneuerung Wasserversorgung Denklingen</b>                    |            |                  | Projekt-Nr.: ea-Denk-001.01 |   |      |
| Landkreis: <b>Landsberg am Lech</b> Gemeinde: <b>Denklingen</b>            |            |                  | Anlage: <b>6</b>            |   |      |
| Maßstab: <b>1 : 1000</b>   |            |                  | Plan-Nr.: <b>A 40-3</b>     |   |      |
| Lageplan Planung   |            | Datum            | Name                        |   |      |
| Hochbehälter Lichtenrain - Dienhausen                                      |            | entw. März 2019  | Krötzinger                  |   |      |
| Ausführungsplanung   |            | gez. März 2019   | Lenz                        |   |      |
| Vorhabensträger: Gemeinde Denklingen<br>Hauptstraße 23<br>86920 Denklingen |            | gepr. 15.05.2019 | gepr. 15.05.2019            |   |      |
| Datum  |            | Unterschrift     |                             | Entwurfsverfasser:<br>Dr. Blasy - Dr. Overland<br>Beratende Ingenieure GmbH & Co. KG<br>Moosstraße 3 82279 Ehing am Angerssee<br>15.05.2019 |      |