


- Legende:**
- Bestand**
- Flurgrenzen mit Nr.
 - - - - - Gemeinde Grenze
 - Gebäude Bestand
 - Straße Bestand Asphalt
 - Wege Bestand Kies/Scotter
 - Höhenlinien (5,00m und 1,00m)
 - Wasserleitung Bestand
 - Schmutzwasserhaltung KS
 - Kanal Druckleitung DS
 - - - - - Regenwasserhaltung KR
 - Telekom
 - LEW Stromleitung LEW
 - ☀ Straßenbeleuchtung
 - Stromleitung Gemeinde Fuchstal
- Planung**
- Gebäude
 - - - - - Wasserleitung mit Stationierung
 - Unterflurhydrant
 - ↑ Entlüftungsventil
 - ⊕ Schieber
 - × × Rückbau Wasserleitung
 - - - - - Wasserleitung Neu Stadtwerke Schongau (Darstellung nur nachrichtlich)
 - Kabelzugschacht
 - Knoten 1-1 Details Knotenpunkte siehe Plan Nr. A 40-14
 - KRB 4 Bohrprofile (siehe Baugrundgutachten Wasserversorgung)

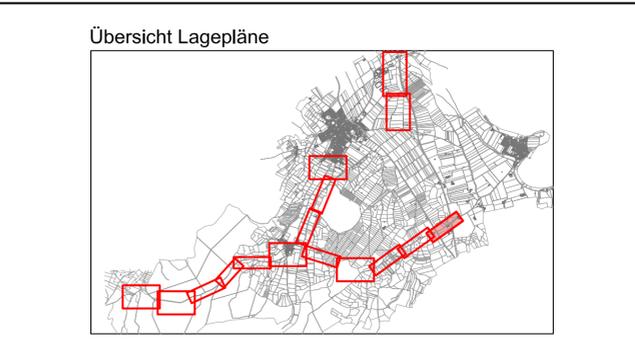

Nr.	Änderungen	geänd. am	Name	gepr. am	Name
Vorhaben: Erneuerung Wasserversorgung Denklingen			Projekt-Nr.: ea-Denk-001.01		
Landkreis: Landsberg am Lech Gemeinde: Denklingen			Anlage: 6		
Maßstab: 1 : 1000			Plan-Nr.: A 40-11		
Vorhabensträger: Gemeinde Denklingen Hauptstraße 23 86920 Denklingen			Datum	Name	
			entw. März 2019	Krötzinger	
Datum			gepr. März 2019	Lenz	
			gepr. 15.05.2019	D. Ban	

Vorhabensträger:
Gemeinde Denklingen
Hauptstraße 23
86920 Denklingen

Datum

Unterschrift

Entwurfsverfasser:
Dr. Blasy - Dr. Overland
Beratende Ingenieure GmbH & Co. KG
Moosstraße 3 82279 Eching am Ammersee
15.05.2019
Datum

[Signature]
Unterschrift