
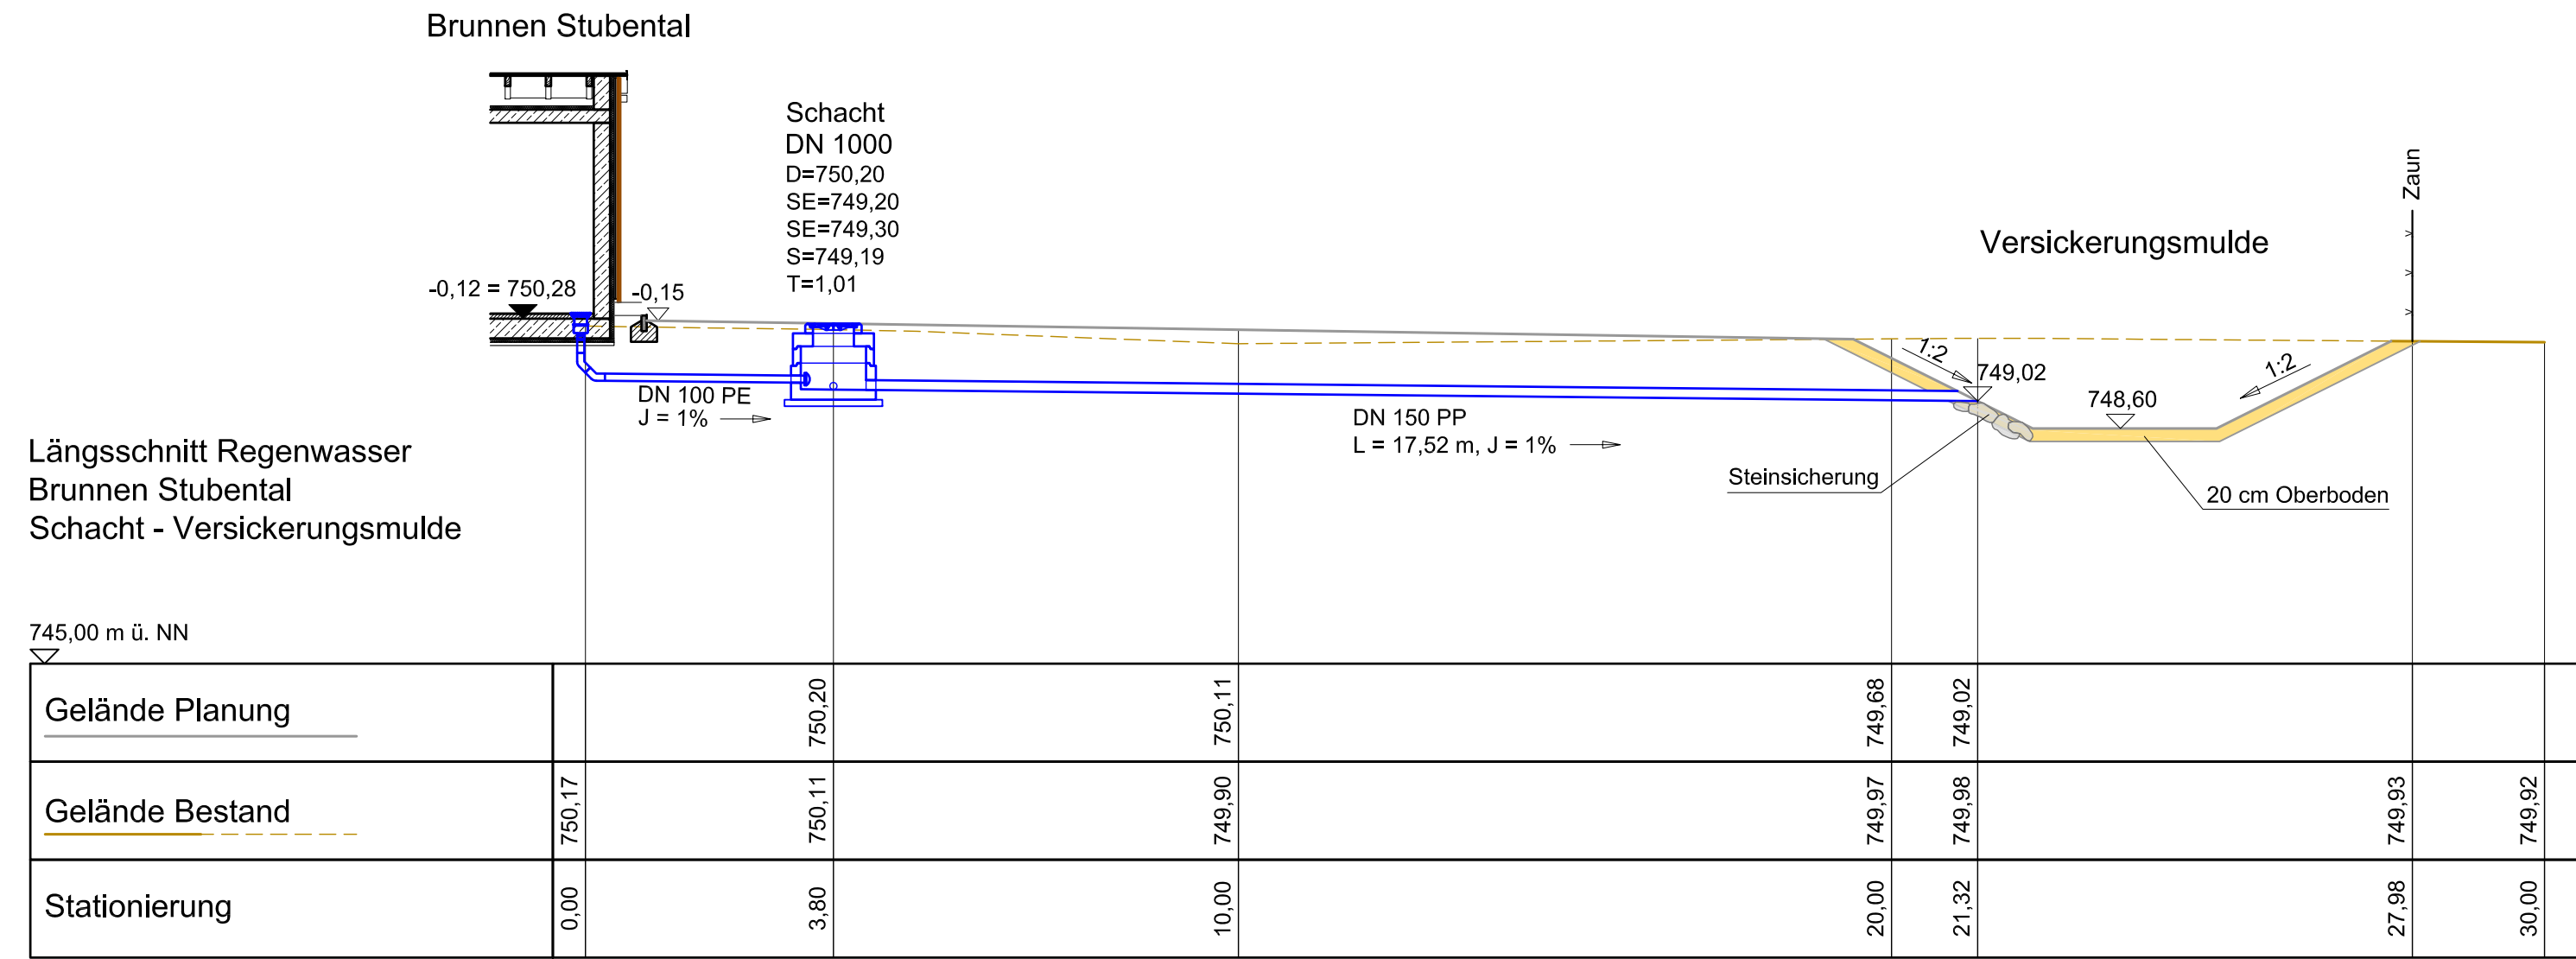
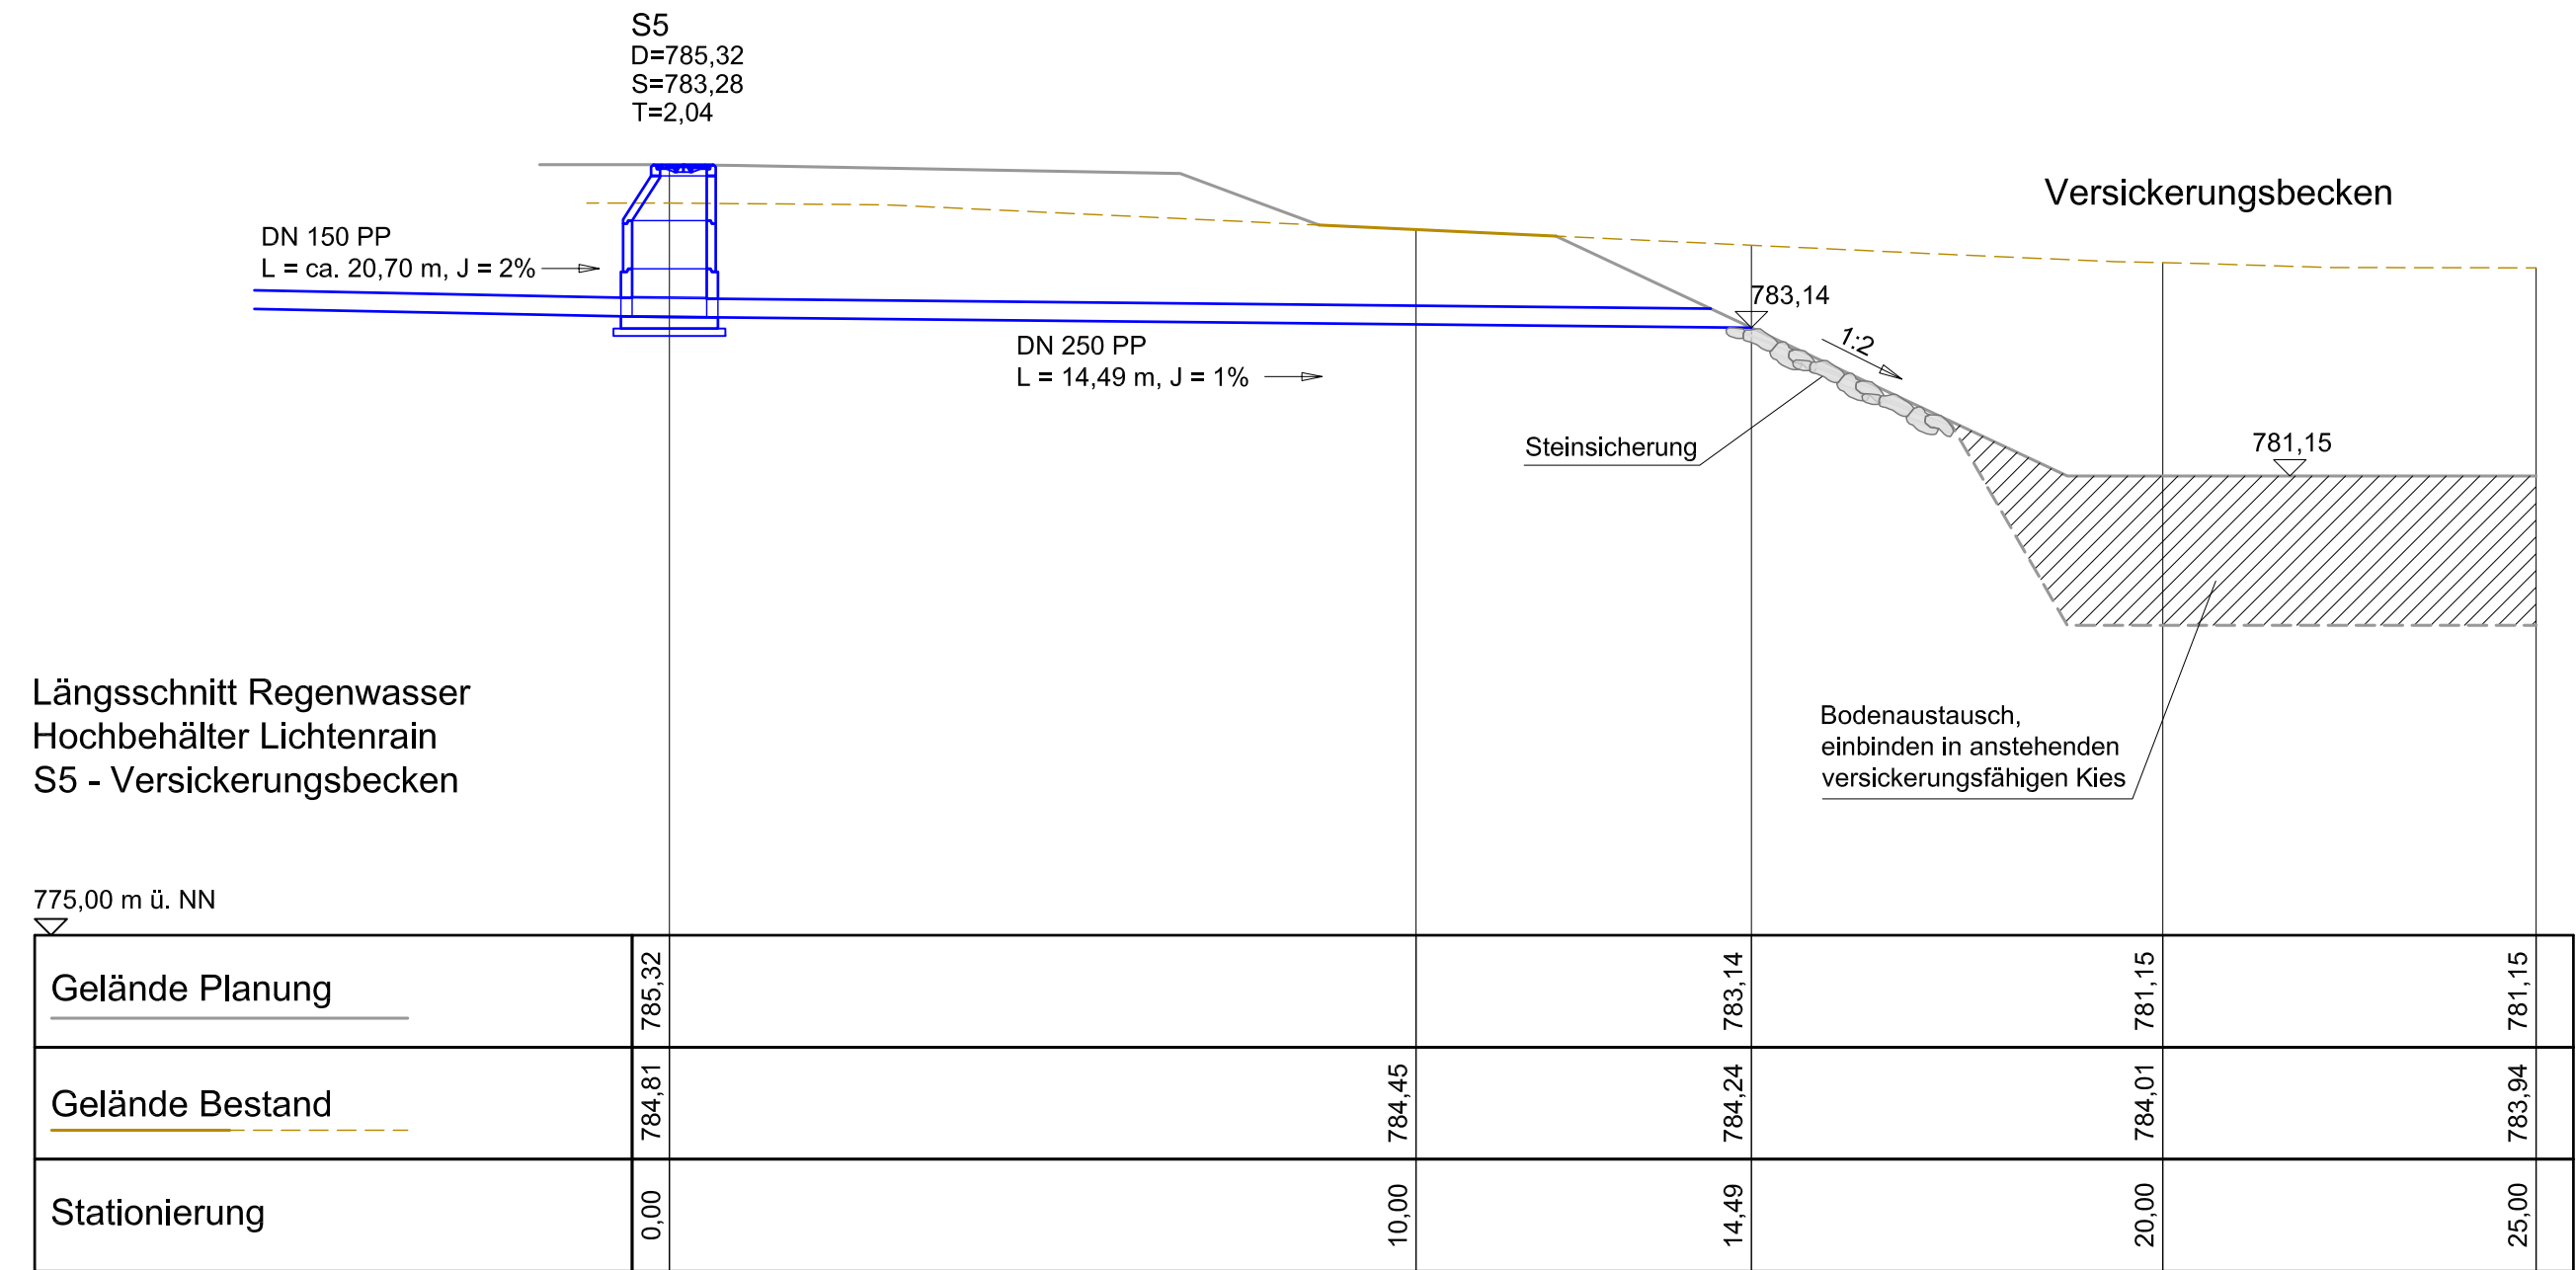
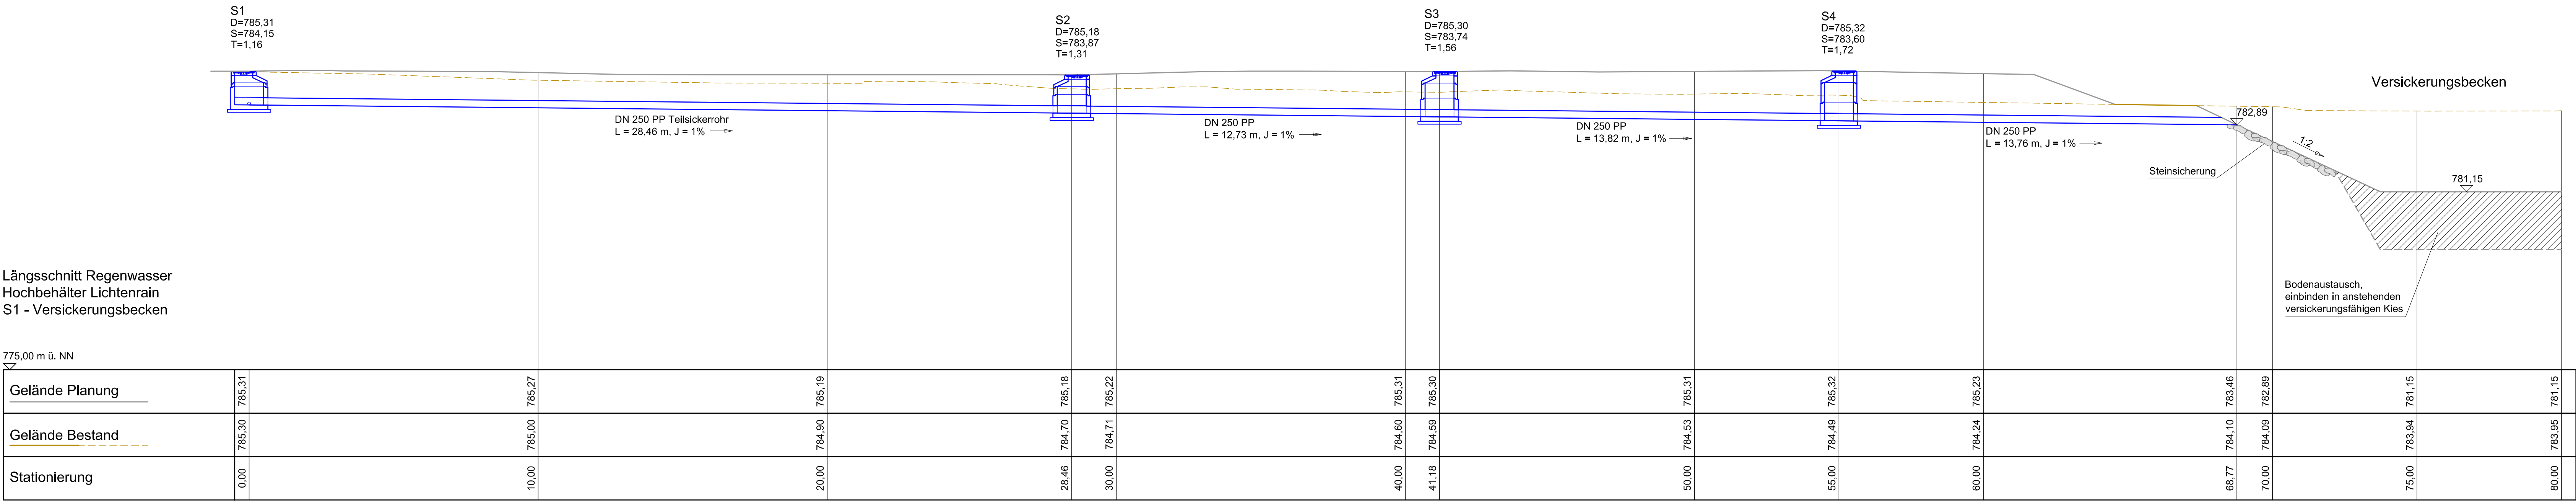
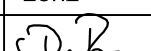


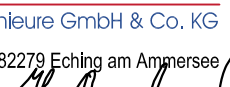

Nr.	Änderungen		geänd. am	Name	gepr. am	Name	
Vorhaben: Erneuerung Wasserversorgung Denklingen				Projekt.-Nr.: ea-Denk-001.01			
				Anlage: 6			
Landkreis: Landsberg am Lech Gemeinde: Denklingen				Plan-Nr.: A 59			
Maßstab: 1 : 100	Längsschnitte Entwässerung Brunnen Stubental und Hochbehälter Lichtenrain			Datum	Name		
				entw.	März 2019	Krötzinger	
	Ausführungsplanung			gez.	März 2019	Lenz	
				gepr.	15.05.2019		
Vorhabensträger: Gemeinde Denklingen Hauptstraße 23 86920 Denklingen				Entwurfsverfasser: <u>Dr. Blasy - Dr. Øverland</u> Beratende Ingenieure GmbH & Co. KG Moosstraße 3 82279 Erding am Ammersee 15.05.2019 			
Datum		Unterschrift		Datum		Unterschrift	