




ANSICHT von OSTEN

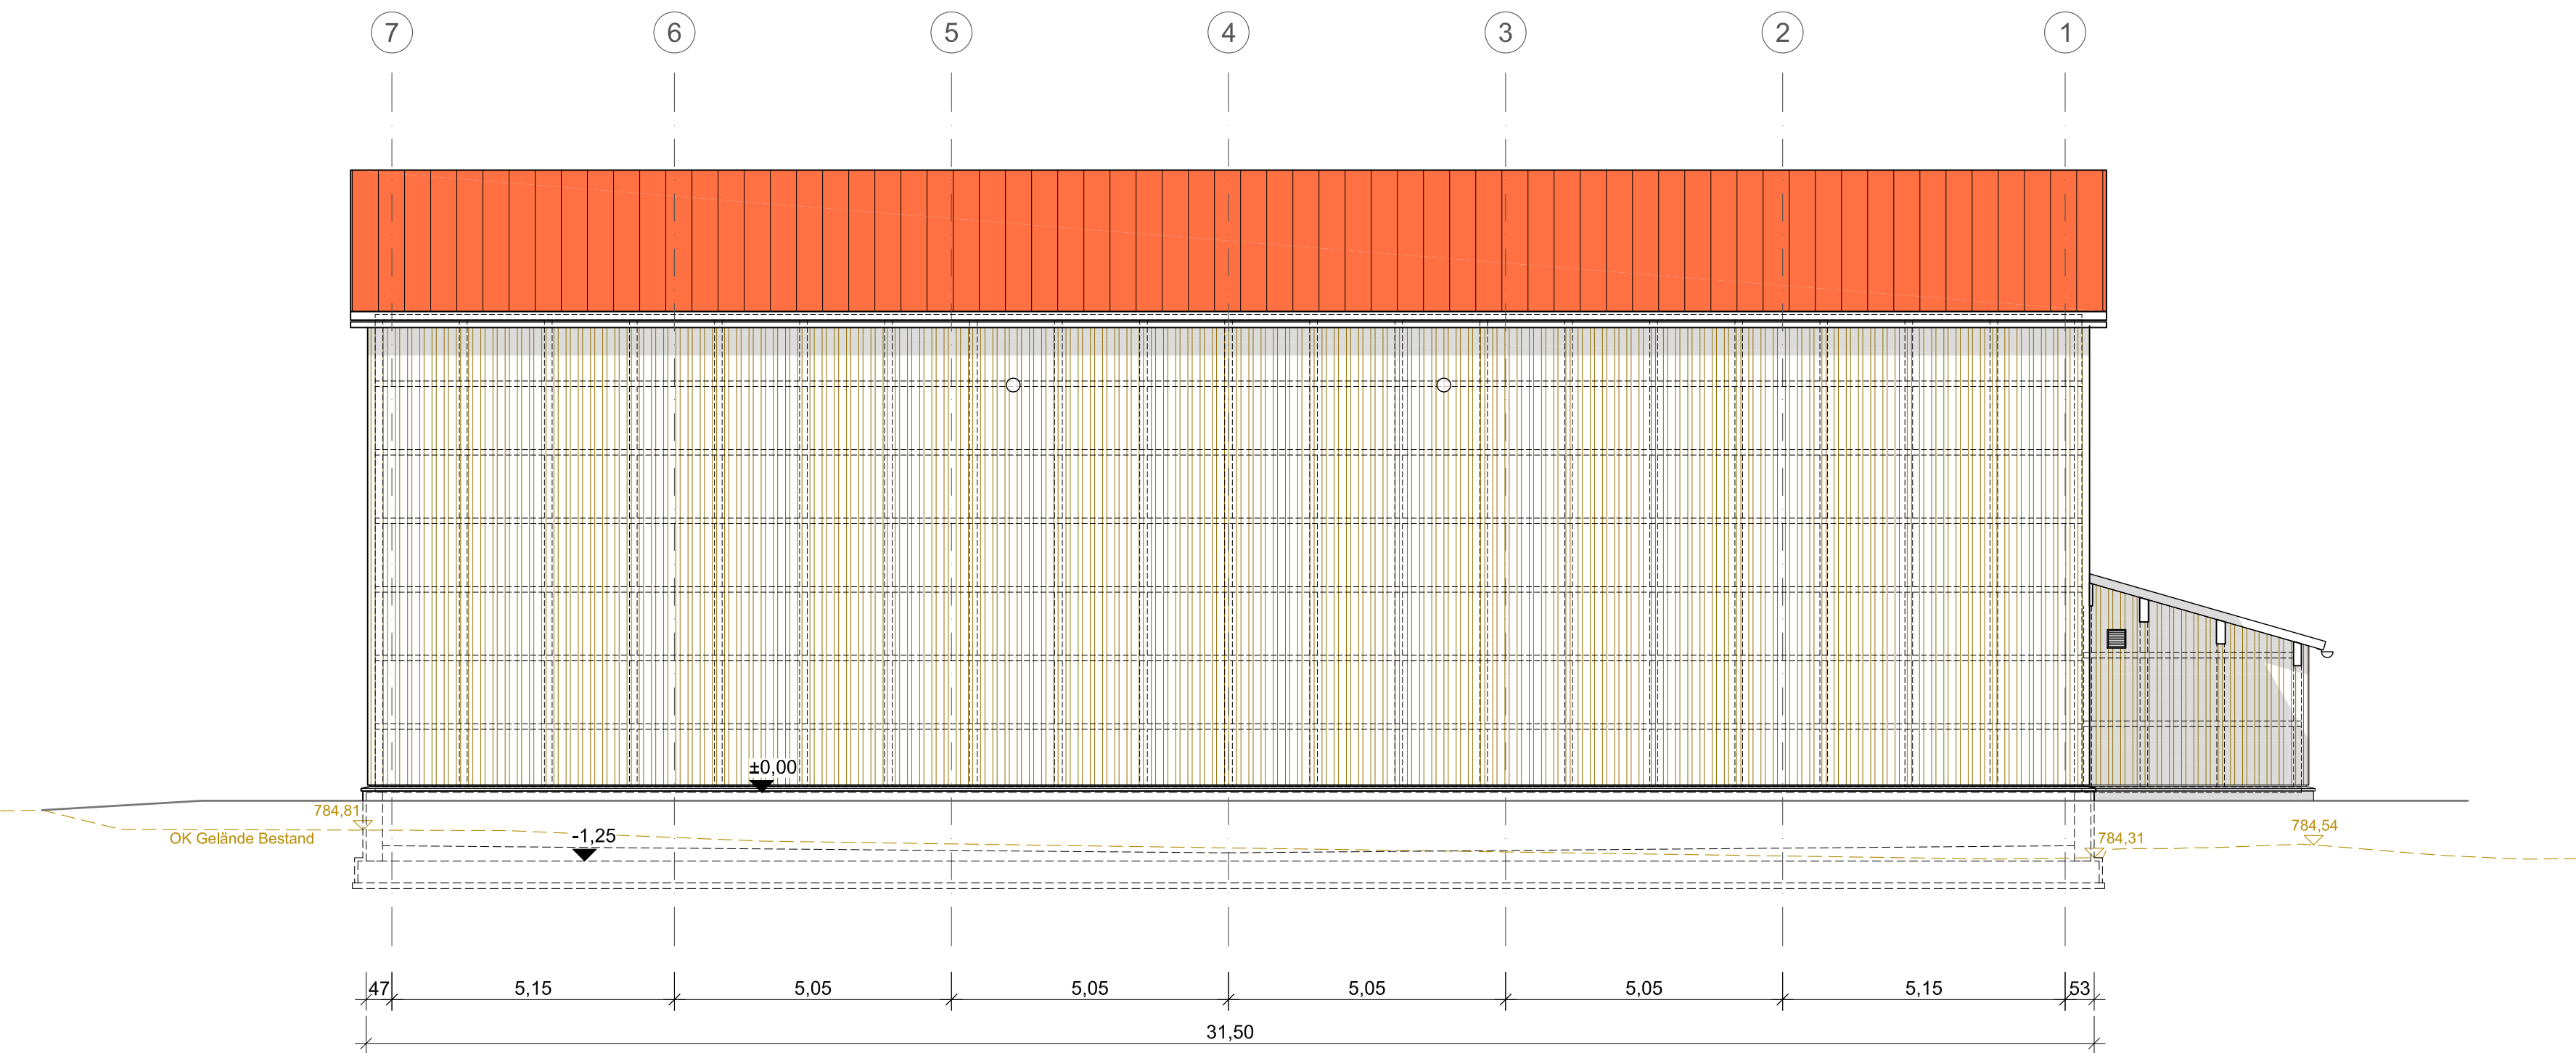


ANSICHT von SÜDEN

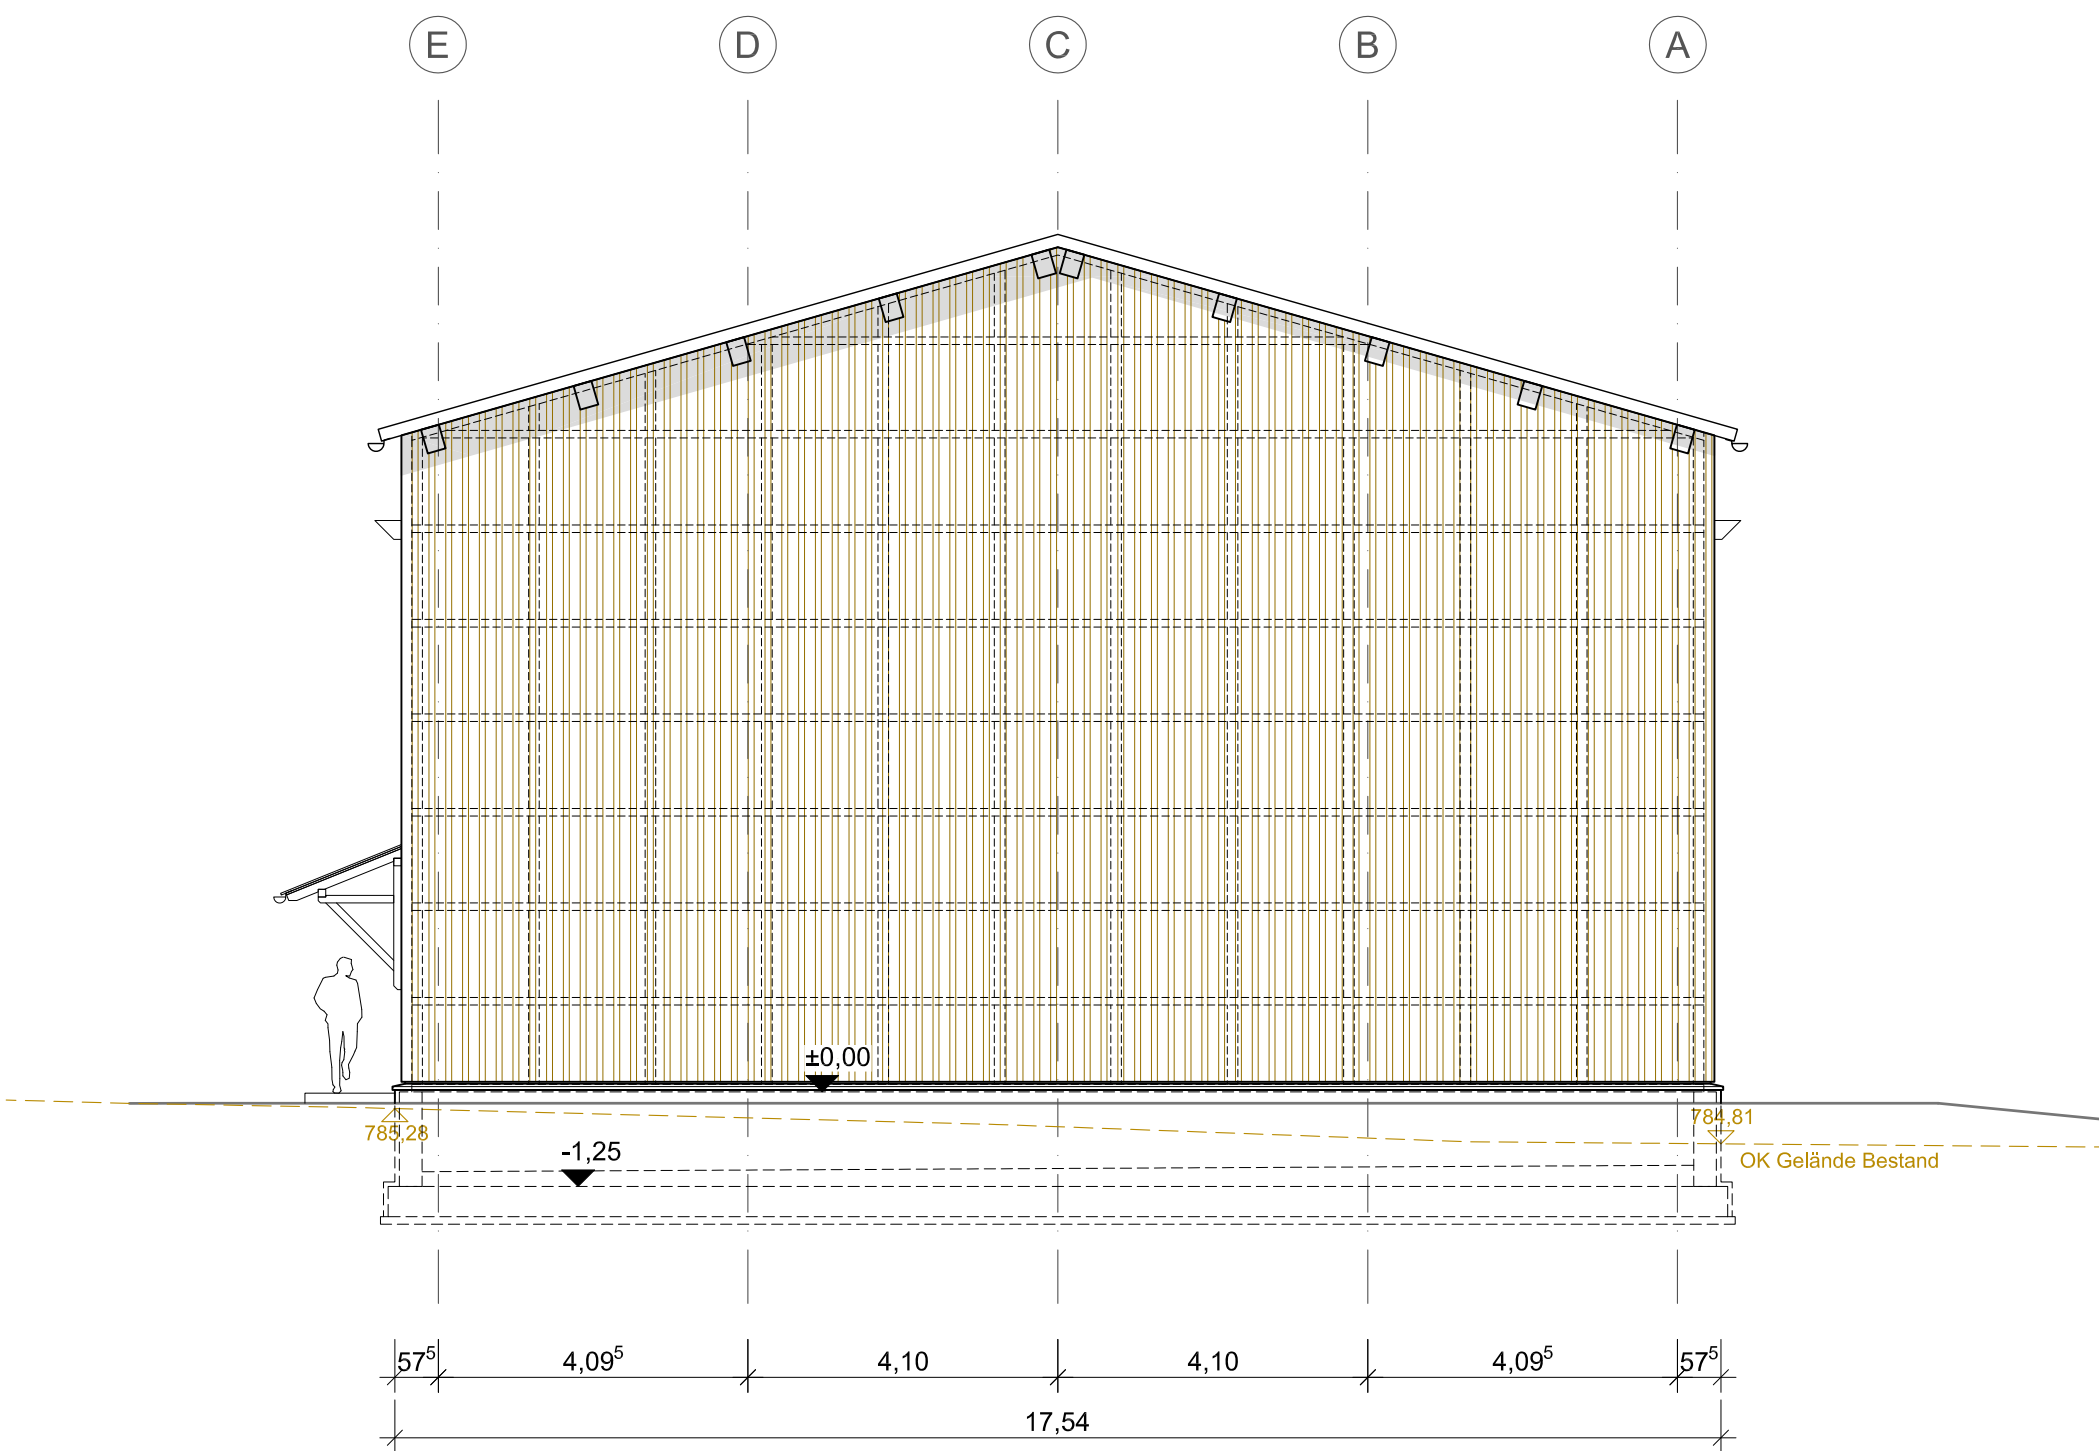

ANSICHT von WESTEN

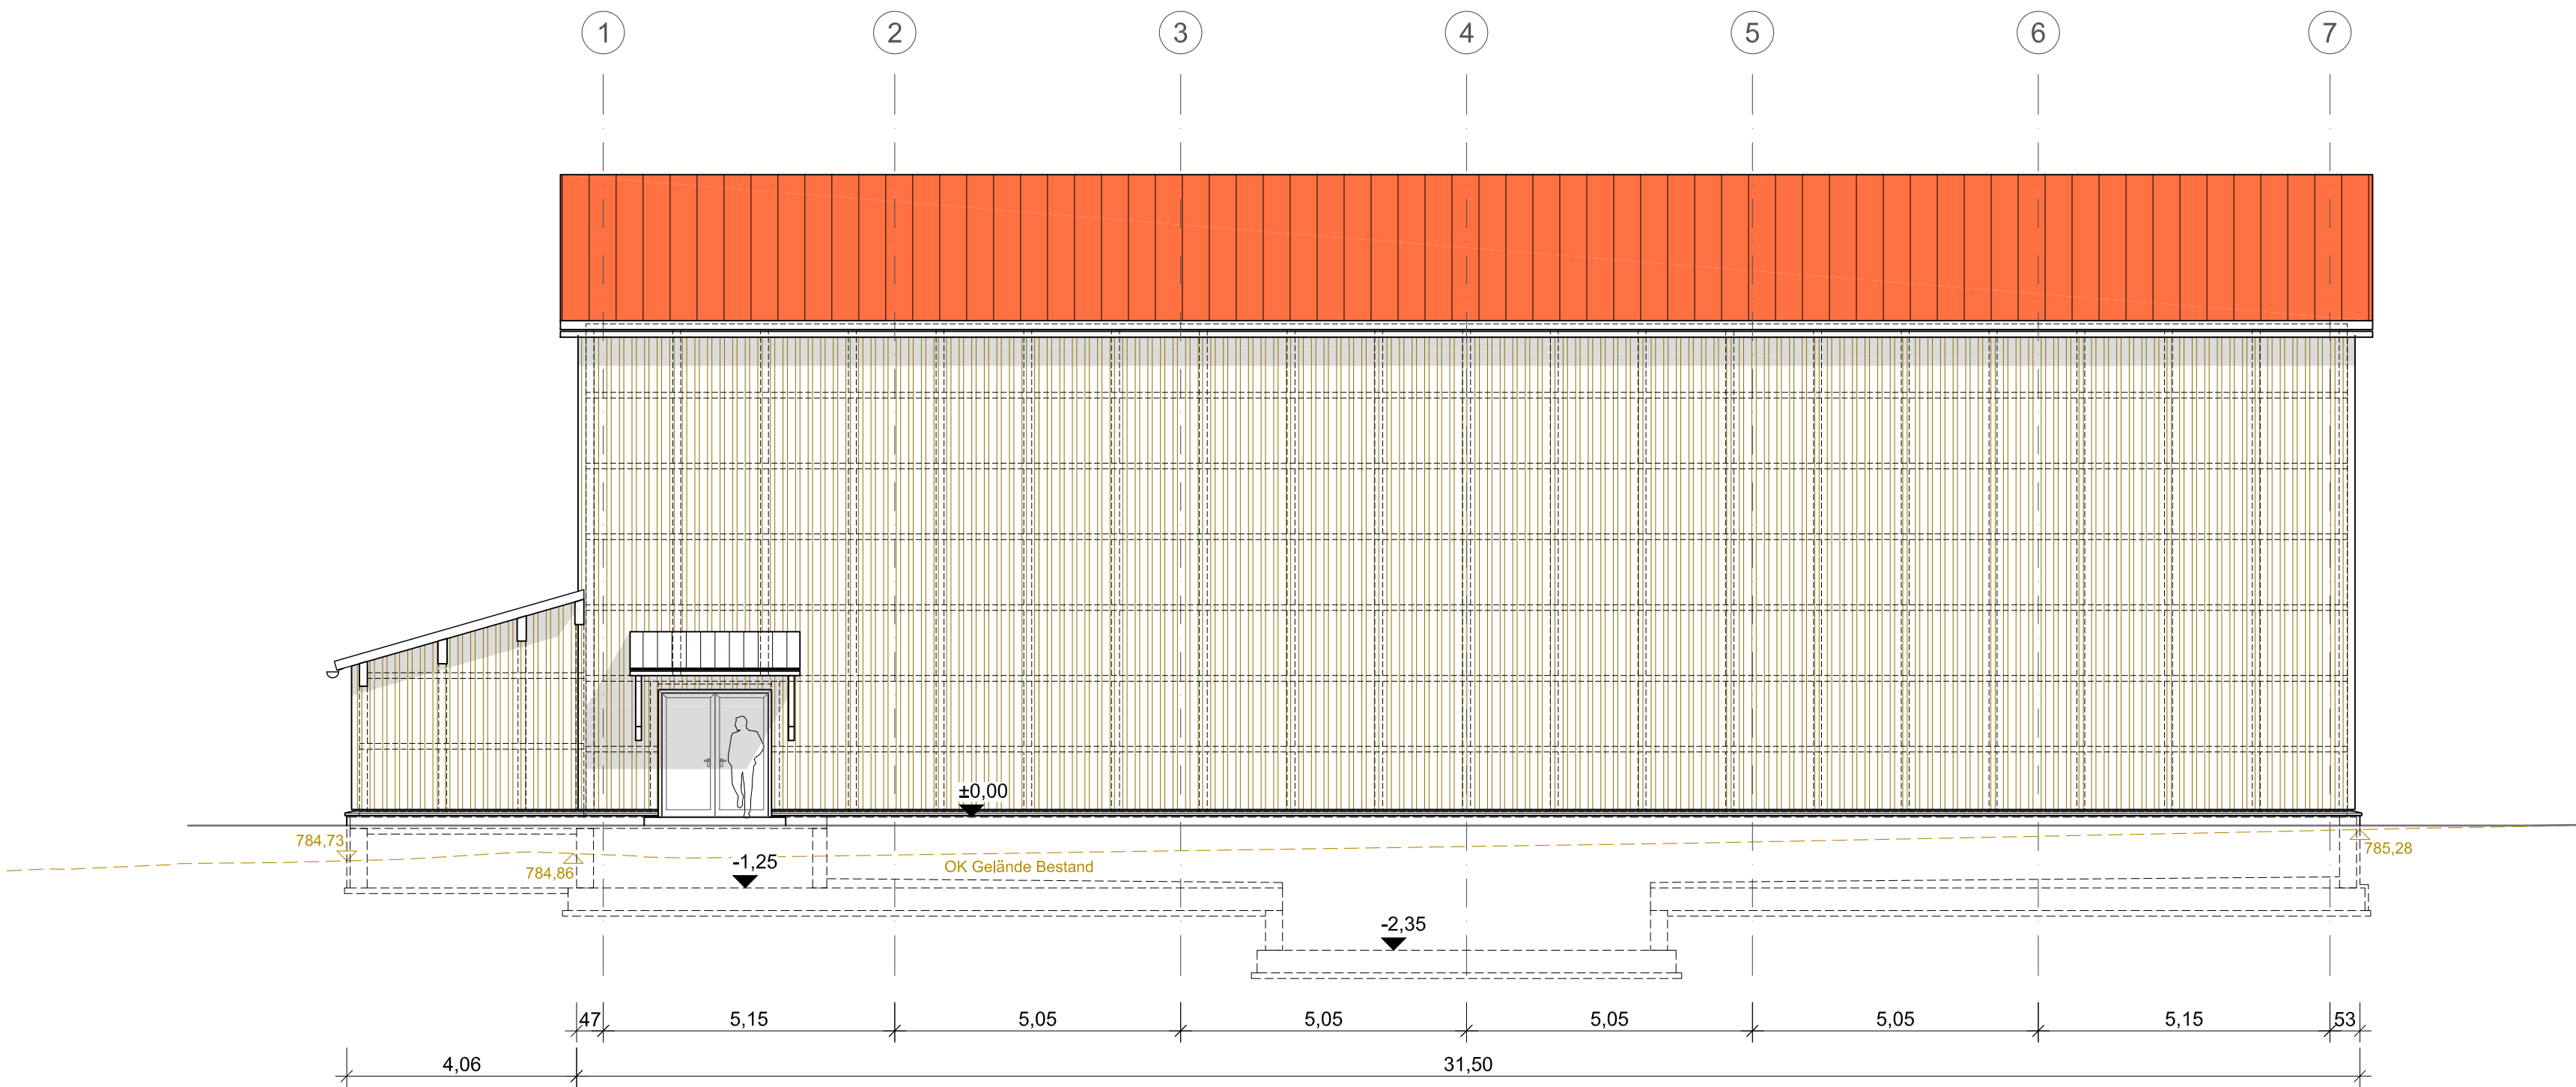

ANSICHT von NORDEN

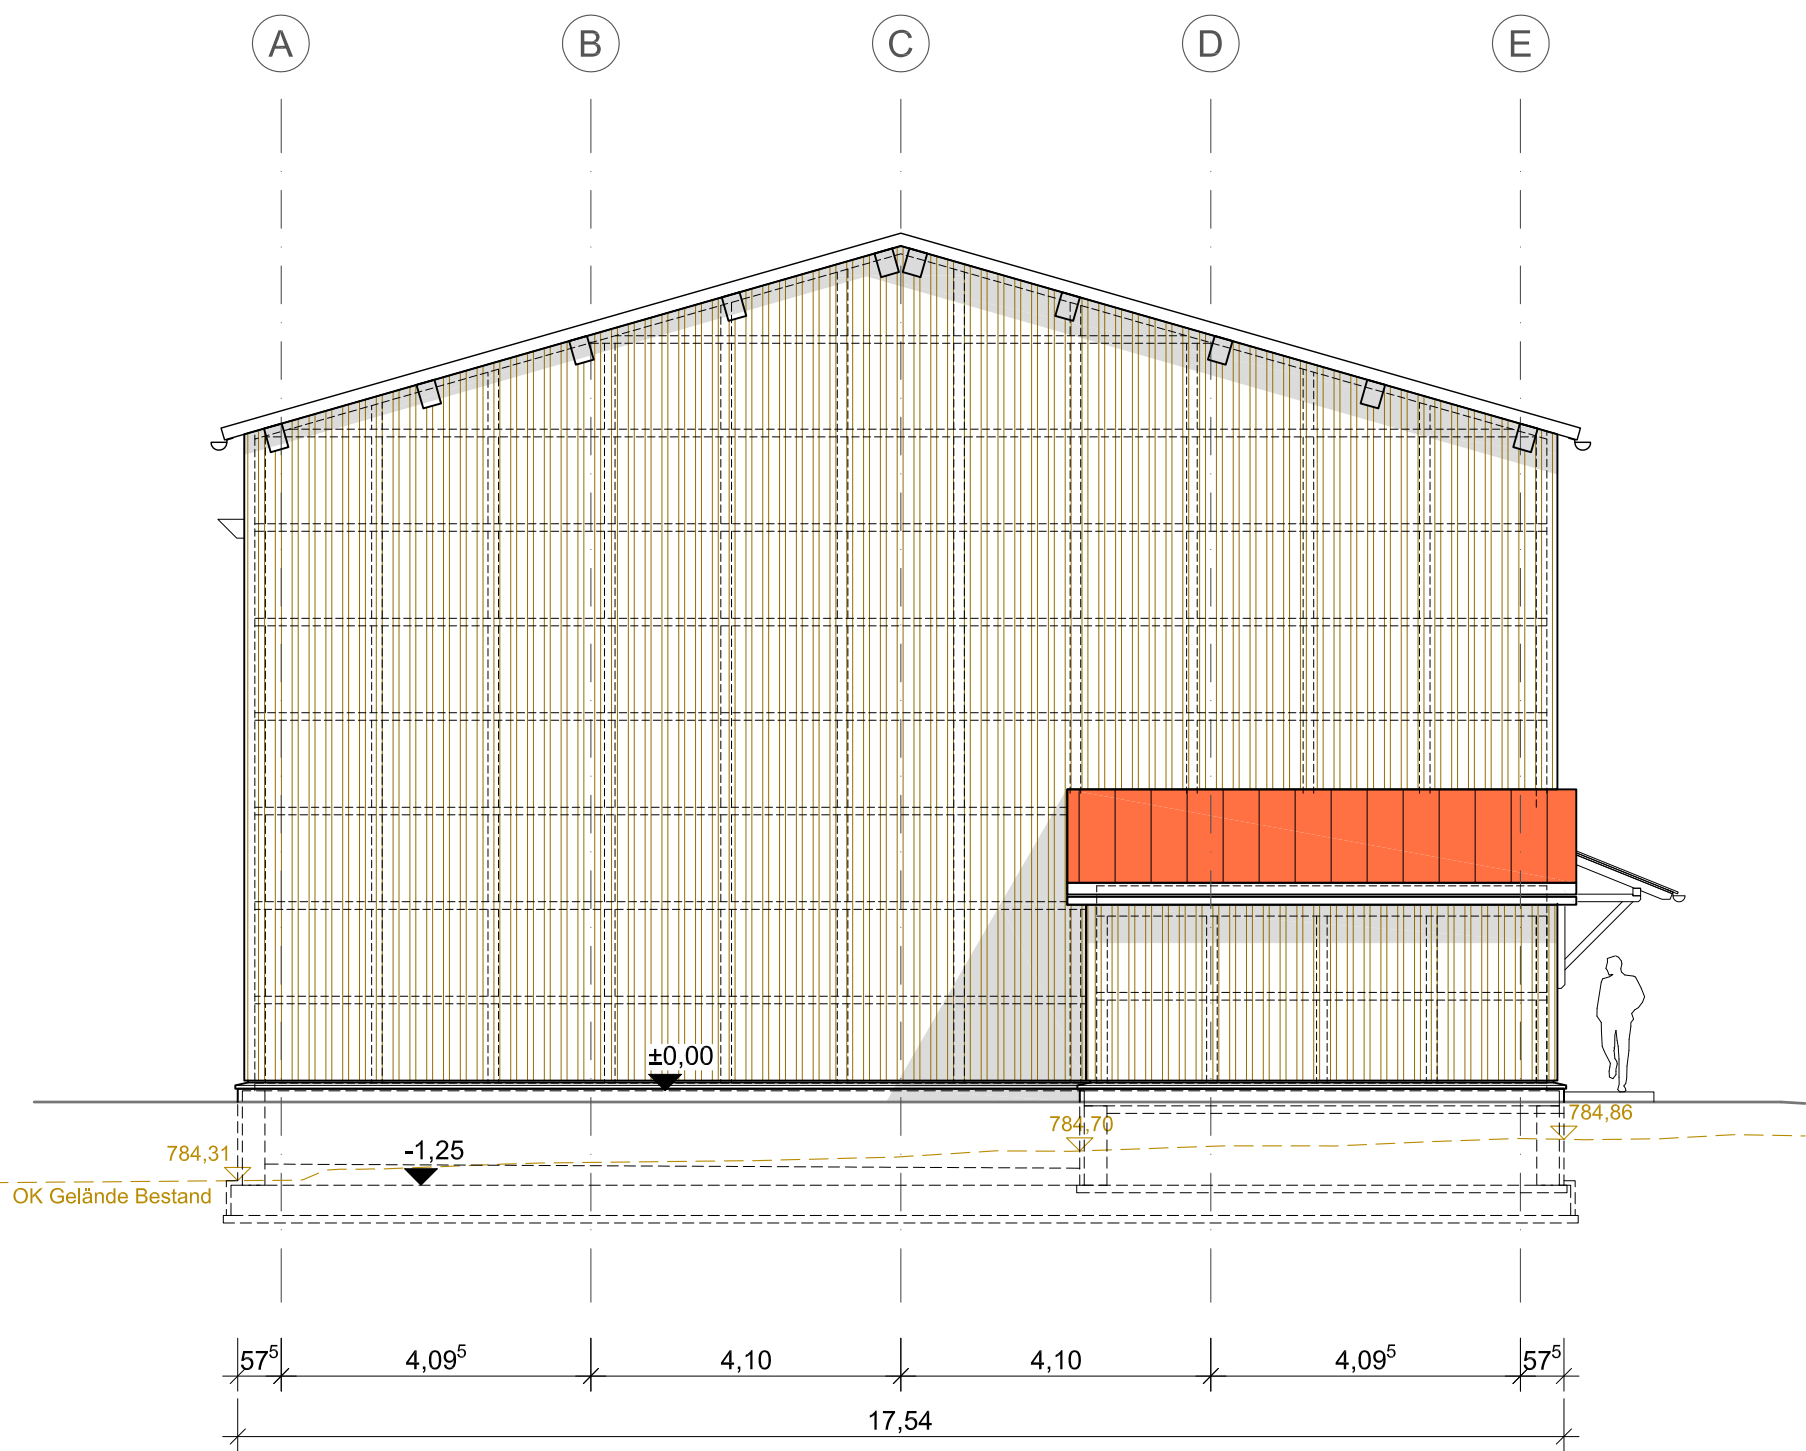

Nr.		Änderungen		geänd. am	Name	gepr. am	Name
Vorhaben: Erneuerung Wasserversorgung Denklingen					Projekt-Nr.: ea-Denk-001.01		
					Anlage: 6		
Landkreis: Landsberg am Lech Gemeinde: Denklingen					Plan-Nr.: A 60d		
Maßstab: 1 : 100		Hochbehälter Lichtenrain Ansichten				Datum	Name
					entw.	März 2019	Krötzing
					gez.	März 2019	Lenz
					gepr.	15.05.2019	<i>D. Blas</i>
Vorhabensträger:					Entwurfverfasser:		
Gemeinde Denklingen Hauptstraße 23 86920 Denklingen					<u>Dr. Blas - Dr. Øverland</u> Beratende Ingenieure GmbH & Co. KG Moosstraße 3 82279 Erding am Angersee		
Datum		Unterschrift			15.05.2019 Datum <i>Dr. Øverland</i> Unterschrift		