




Detail
Traufe - Büro/Warte
M: 1:10

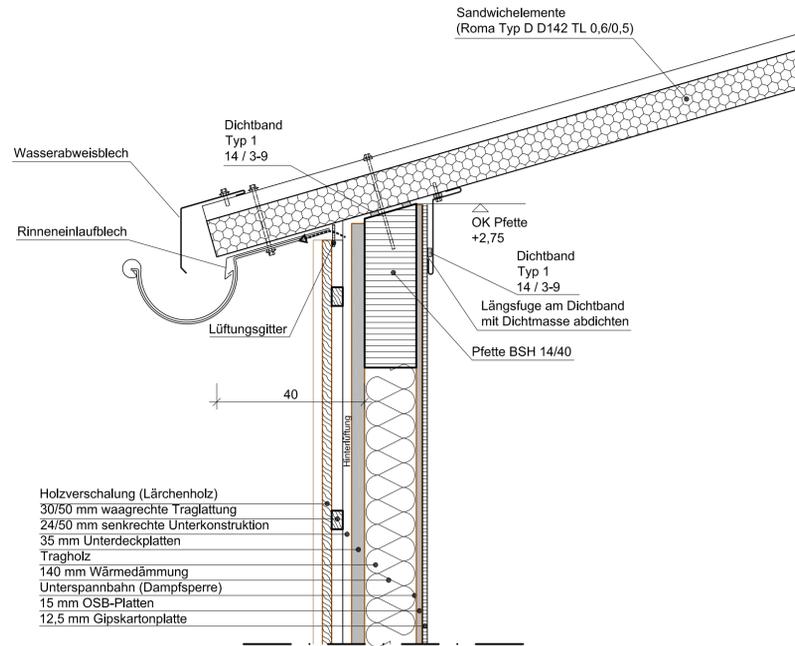


Detail
Dachanschluß - Büro/Warte
M: 1:10

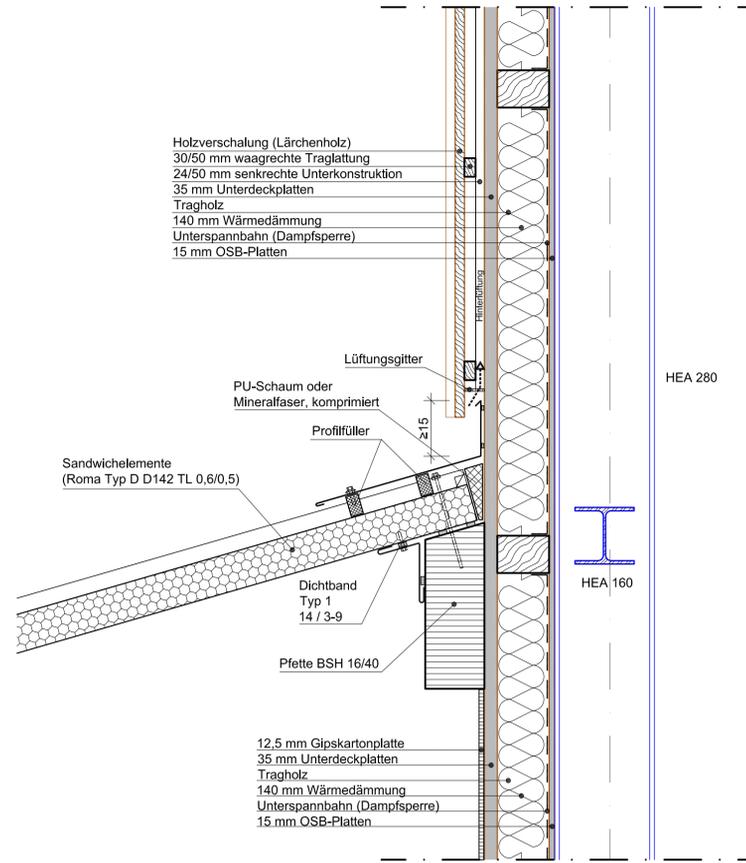

Detail
Ortgang - Büro/Warte
M: 1:10

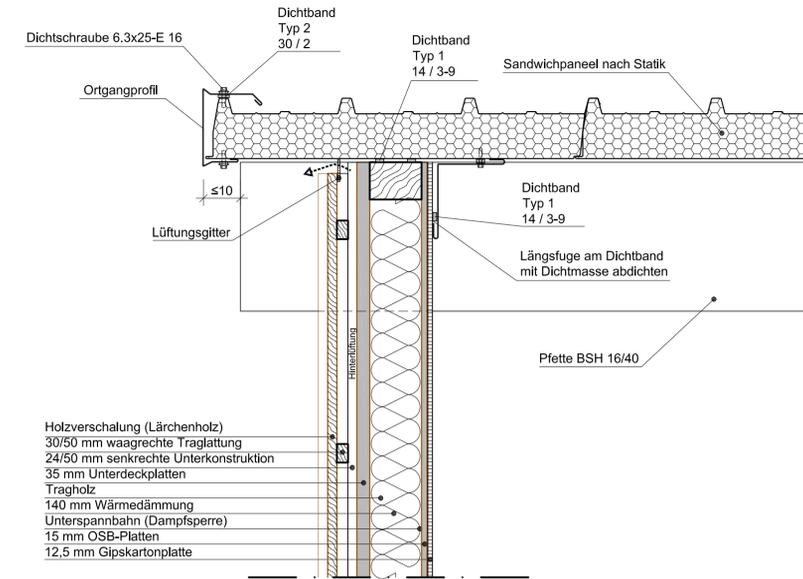

Detail Wand
Sockel - Büro/Warte
M: 1:10

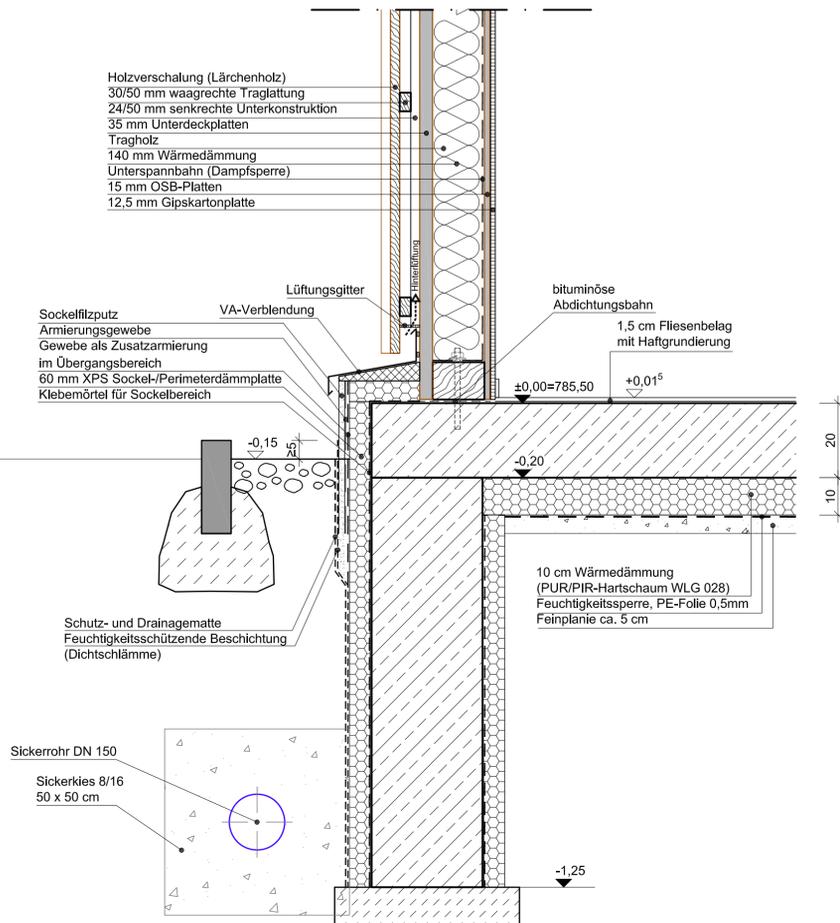

Nr.	Änderungen	geänd. am	Name	gepr. am	Name
Vorhaben: Erneuerung Wasserversorgung Denklingen			Projekt-Nr.: ea-Denk-001.01		
Landkreis: Landsberg am Lech Gemeinde: Denklingen			Anlage: 6		
Maßstab: 1 : 10			Plan-Nr.: A 60f		
Vorhabensträger: Gemeinde Denklingen Hauptstraße 23 86920 Denklingen			Datum		
Datum			Name		
Unterschrift			Name		
Entwurfsverfasser: Dr. Blasy - Dr. Øverland Beratende Ingenieure GmbH & Co. KG Moosstraße 3 82279 Eching am Ampersee			Datum		
15.05.2019			Name		
Datum			Unterschrift		