Schnitt A-A

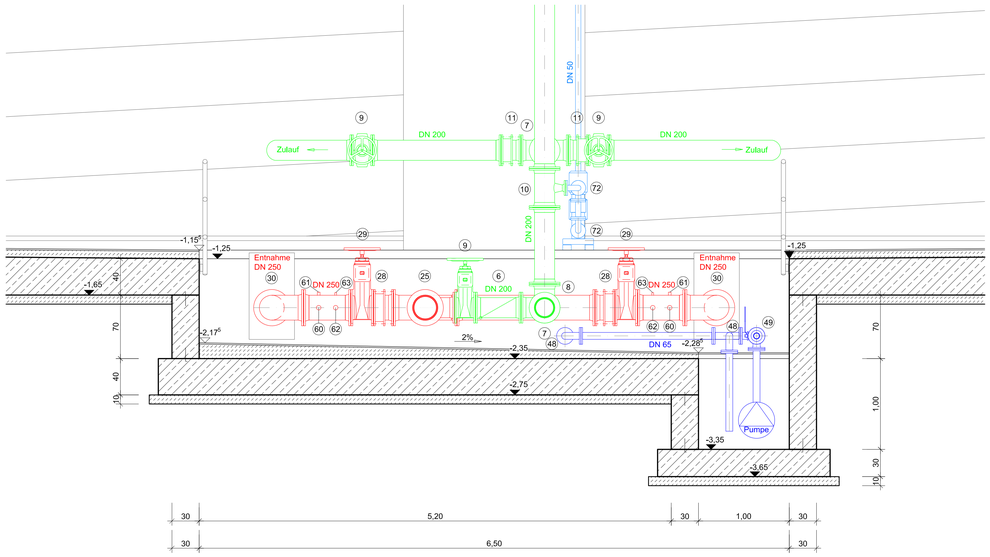

Schnitt B-B

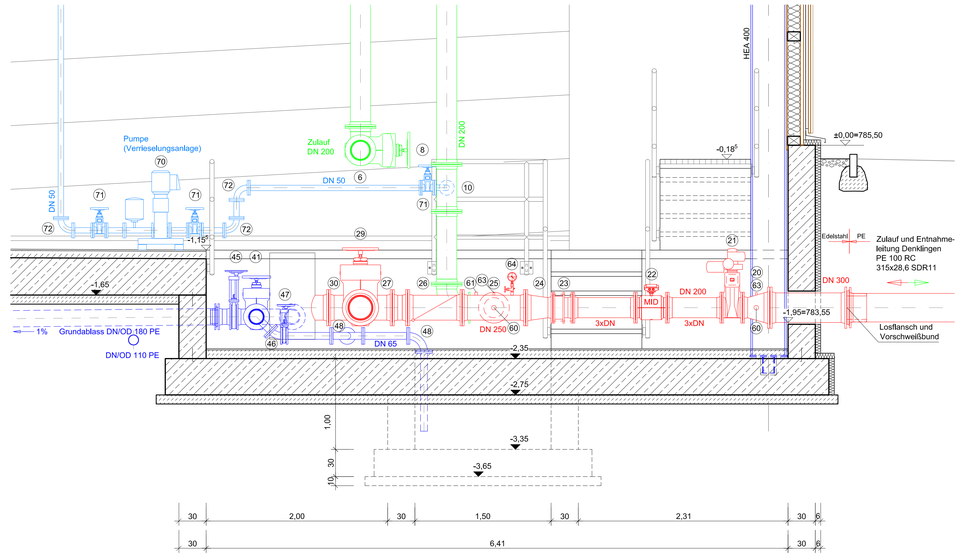

Grundriss

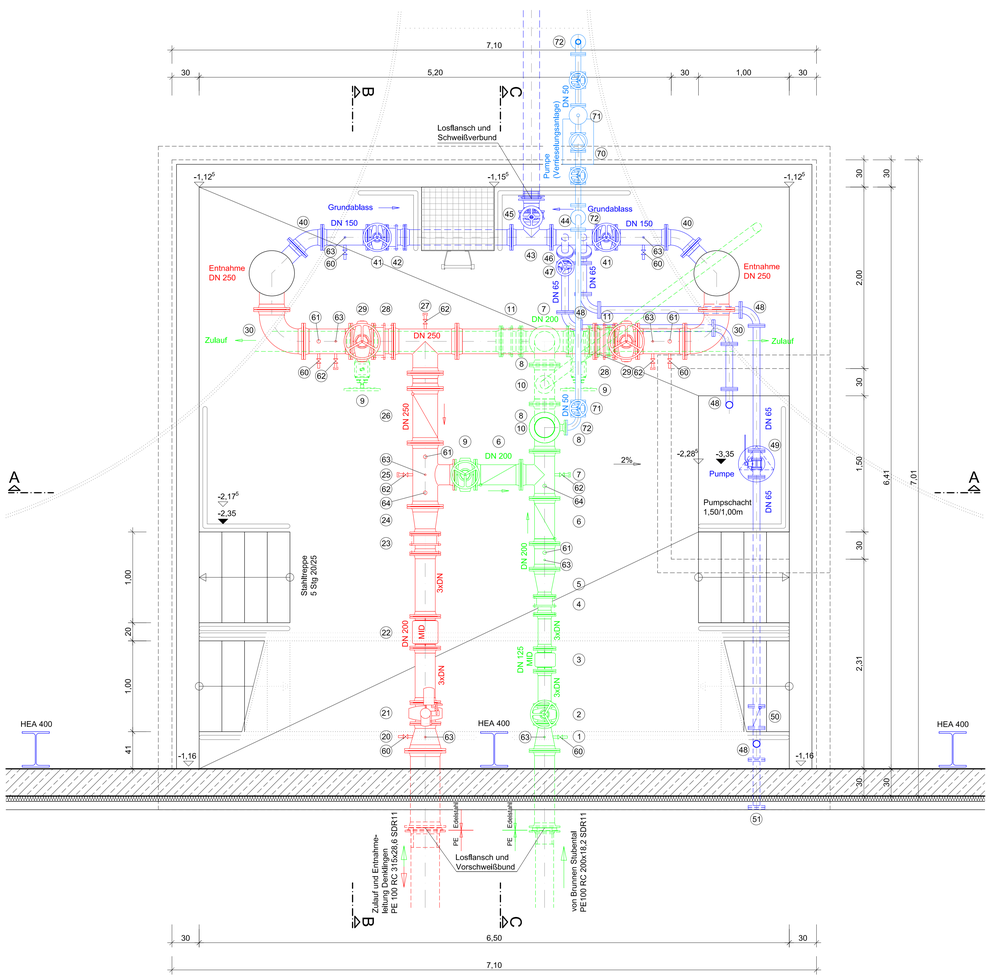

Schnitt C-C

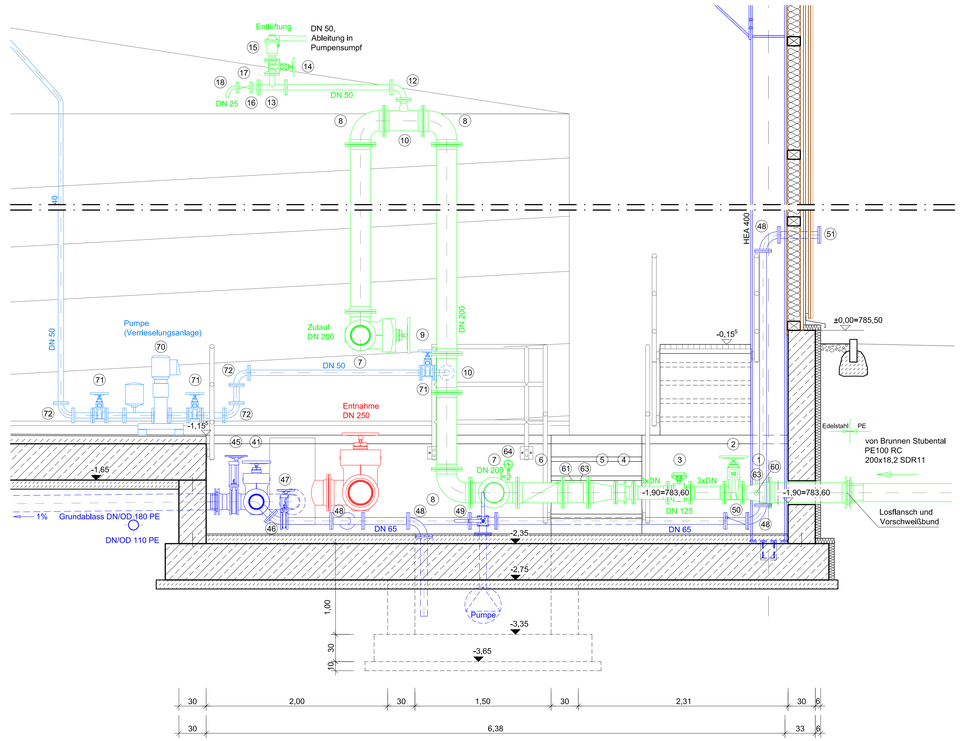

Zeichenerklärung:

Zulaufleitung

1 Reduzierstück DN 200/125
2 Schieber DN 125
3 MID DN 125
4 Ausbaustück DN 125
5 Reduzierstück DN 200/125
6 Rückstauklappe DN 200
7 T-Stück DN 200
8 Bogen 90° DN 200
9 Schieber DN 200
10 T-Stück DN 200/50
11 Ausbaustück DN 200
12 Bogen 90° DN 50
13 T-Stück DN 50
14 Schieber DN 50
15 Be- und Entlüftung DN 50
16 Reduzierstück DN 50/25
17 Schieber DN 25
18 Bogen 90° DN 25

Entnahmeleitung

20 Reduzierstück DN 300/200
21 Schieber DN 200 mit elektrischem Stellantrieb
22 MID DN 200
23 Ausbaustück DN 200
24 Reduzierstück DN 250/200
25 T-Stück DN 250/200
26 Rückstauklappe DN 200
27 T-Stück DN 250
28 Ausbaustück DN 250
29 Schieber DN 250
30 Bogen 90° DN 250

Grundablass

40 Bogen 45° DN 150
41 Schieber DN 150
42 Ausbaustück DN 150
43 T-Stück DN 150
44 T-Stück DN 150/65/65
45 Plattenschieber DN 150
46 Bogen 45° DN 65
47 Plattenschieber DN 65
48 Bogen 90° DN 65
49 3-Wege Kugelhahn DN 65
50 Rückschlagklappe DN 65
51 Übergang DN 65/B-Kupplung

Allgemein

60 ½ " Anschweißnippel mit Kugelhahn u. Probenahmehahn
61 1 ½ " Anschweißnippel
62 2 " Anschweißstutzen mit Kugelhahn und Rohrkupplung (Spülen, Entleeren und Desinfizieren)
63 ½ " Anschweißmuffe
64 Manometer

Verrieselungsanlage

70 Pumpe
71 Schieber DN 50
72 Bogen 90° DN 50
73 T-Stück DN 50
74 Reduzierstück DN 50/40

Nr.	Änderungen	geänd. am	Name	gepr. am	Name

Vorhaben: **Erneuerung Wasserversorgung Denklingen**

Projekt.-Nr.: ea-Denk-001.01

Anlage: **6**

Landkreis: **Landsberg am Lech** Gemeinde: **Denklingen**

Plan-Nr.: **A 60g**

Maßstab: **1 : 25**

Hochbehälter Lichtenrain
Detail Installation

	Datum	Name
entw.	März 2019	Krötzinger
gez.	März 2019	Lenz
gepr.	15.05.2019	

Ausführungsplanung

Vorhabensträger:
Gemeinde Denklingen
Hauptstraße 23
86920 Denklingen

Datum Unterschrift

Entwurfsverfasser:
Dr. Blasy - Dr. Øverland
Beratende Ingenieure GmbH & Co. KG
Messerstraße 3 82223 Eichig am Ammersee

15.05.2019 Datum
Unterschrift