




Ansicht von Osten

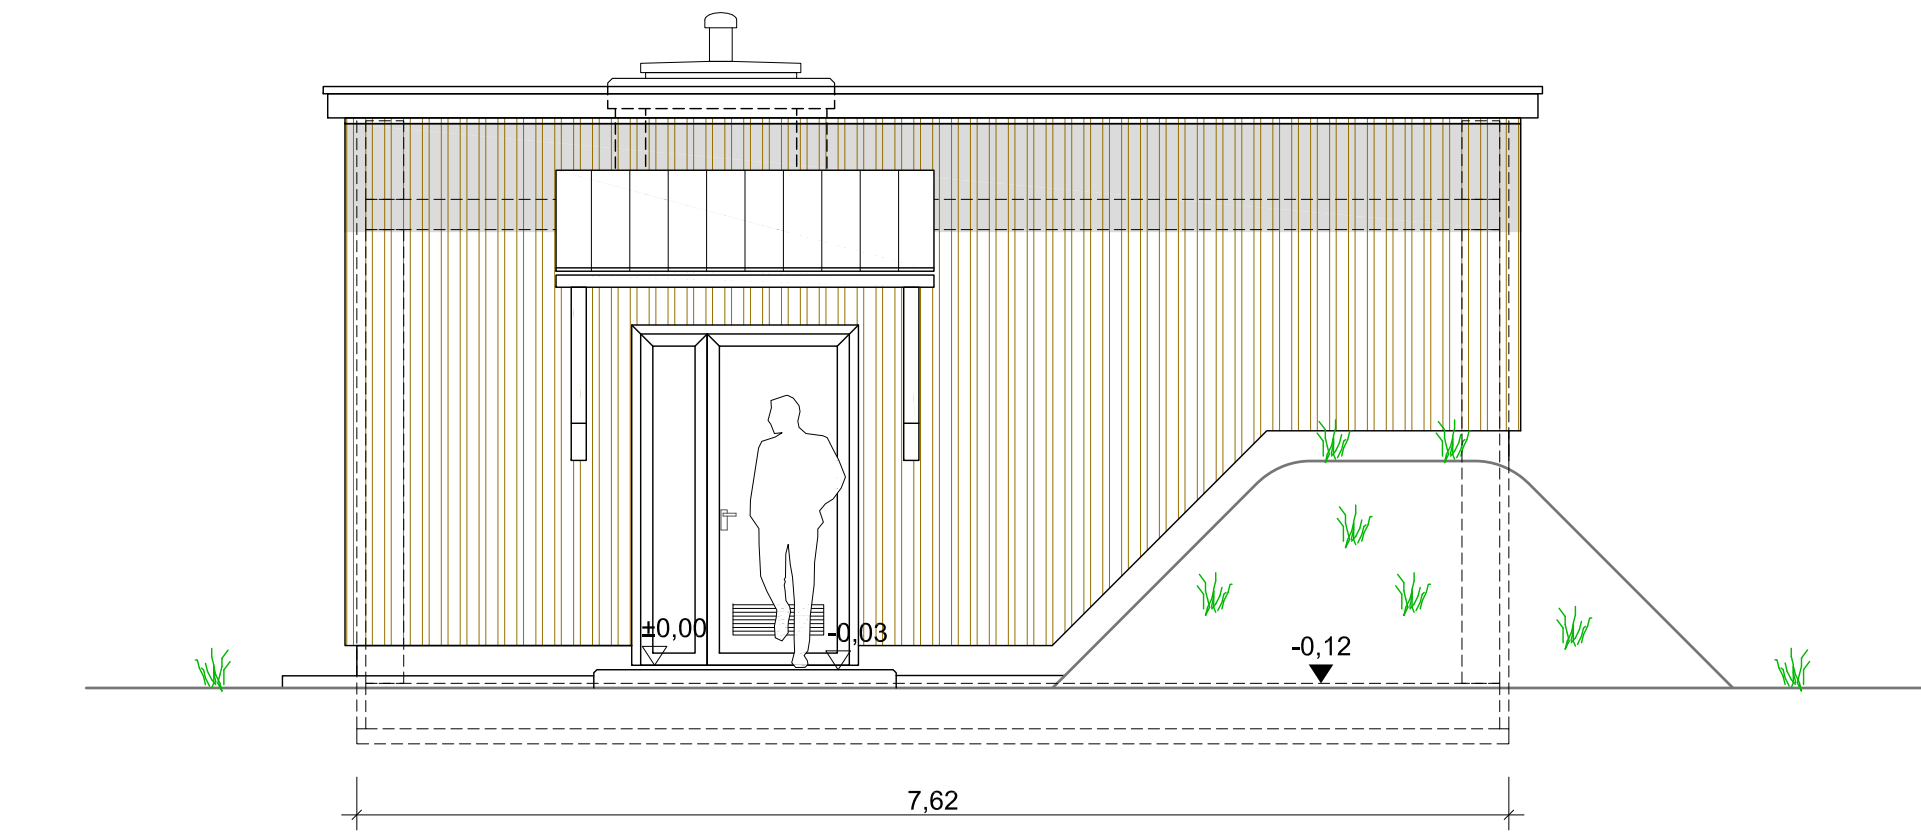


Ansicht von Süden

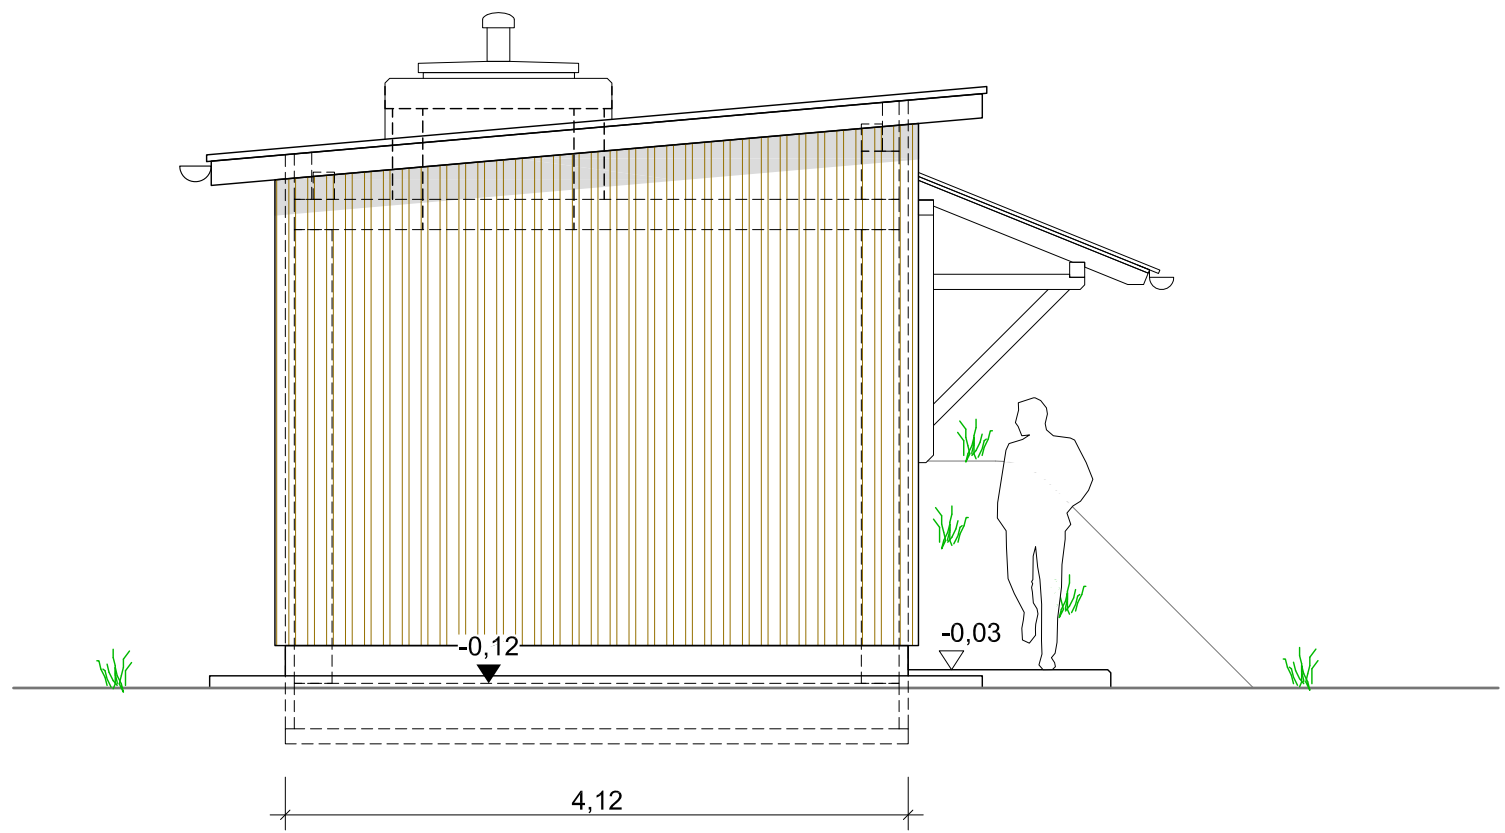

Ansicht von Westen

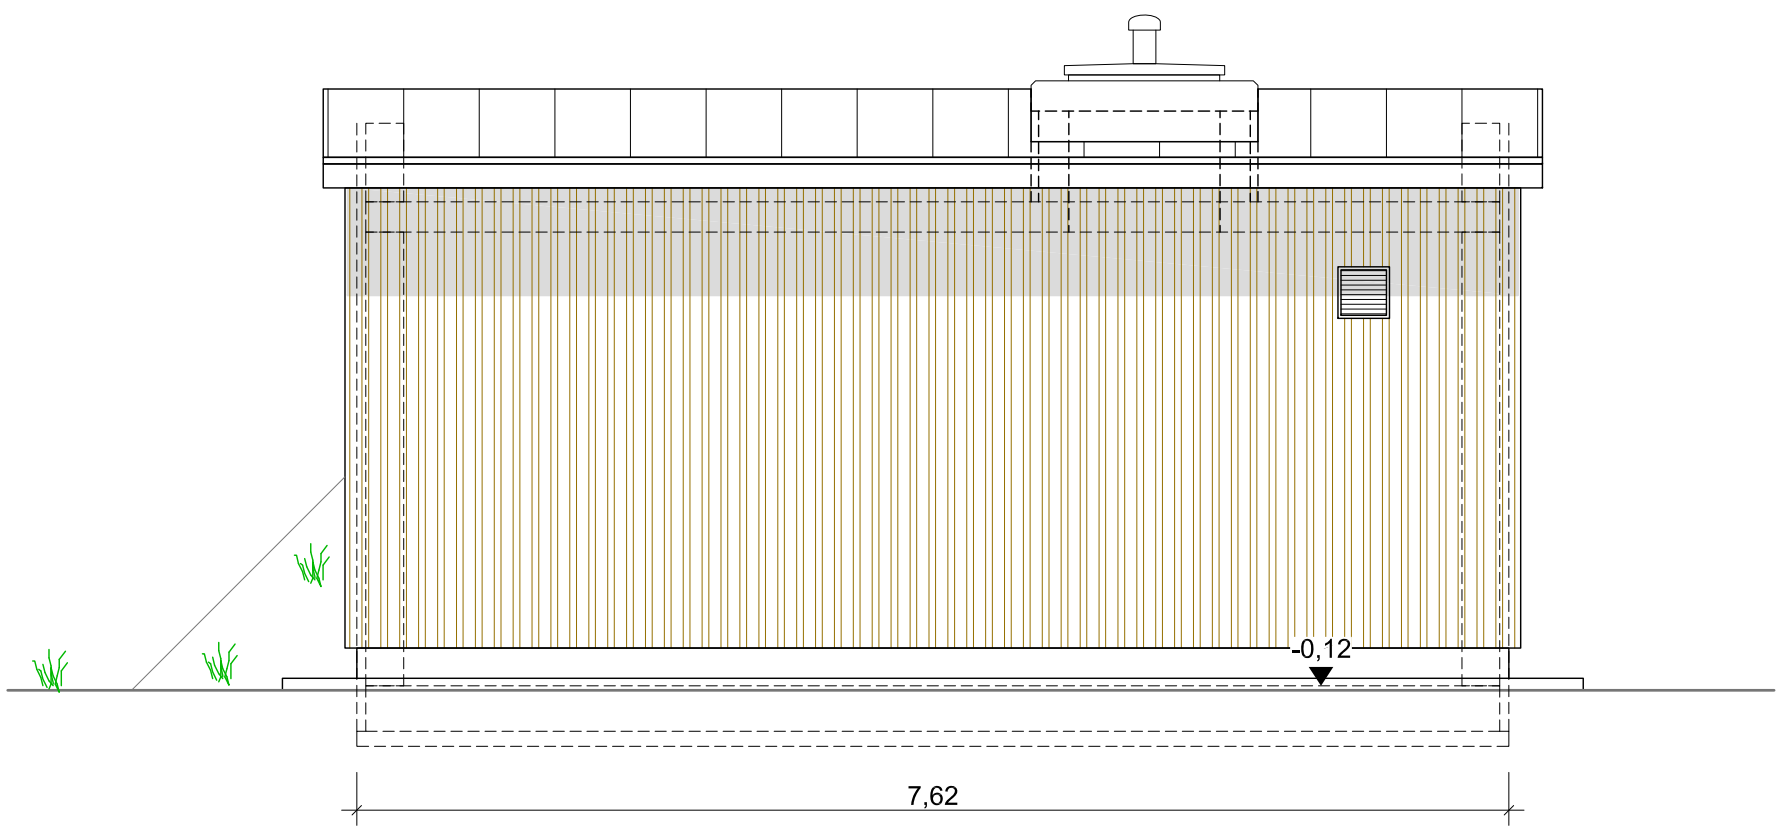

Ansicht von Norden

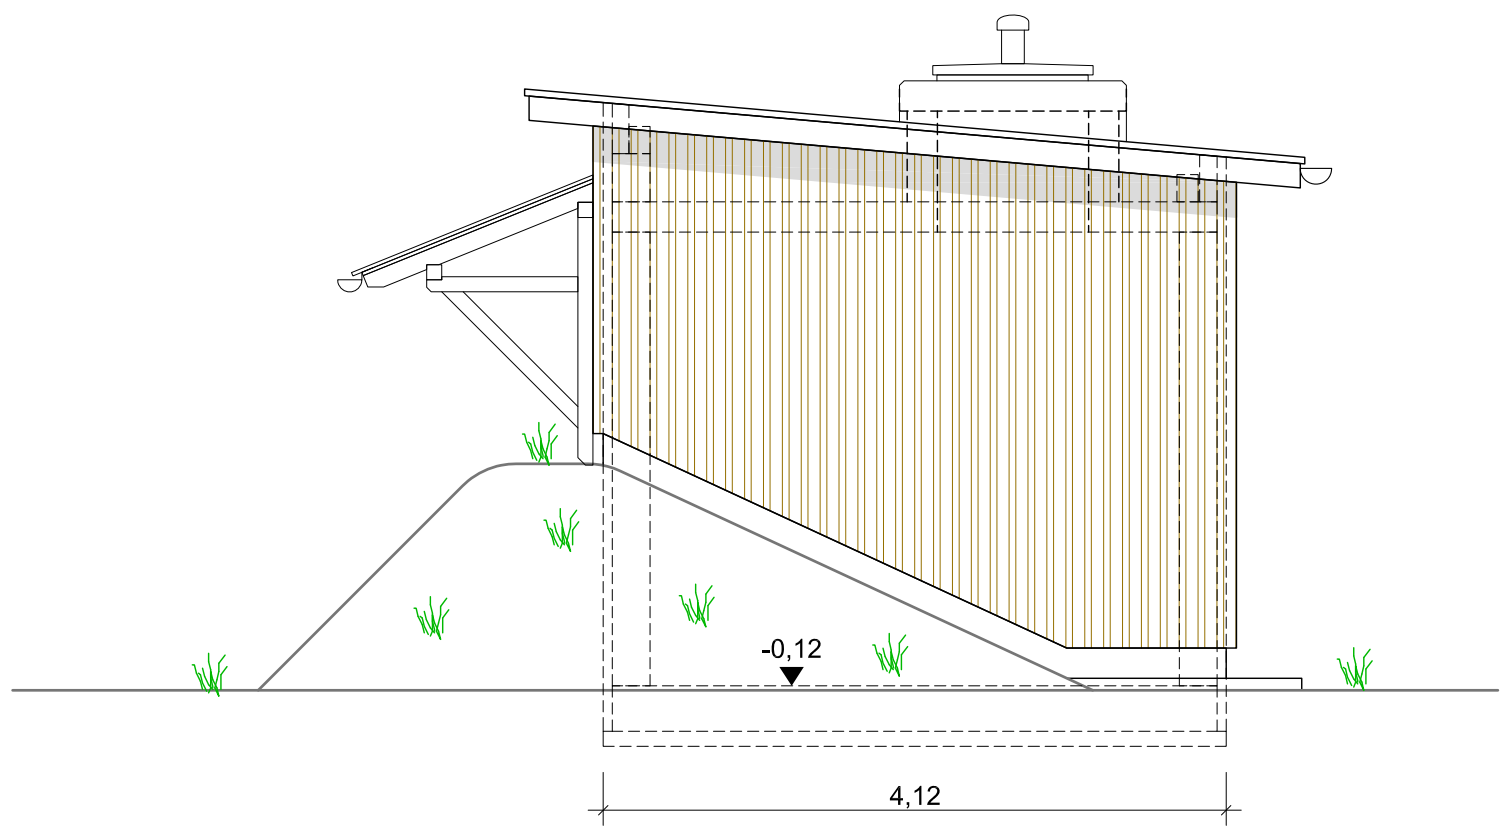

Nr.	Änderungen	geänd. am	Name	gepr. am	Name
Vorhaben: Erneuerung Wasserversorgung Denklingen			Projekt.-Nr.: ea-Denk-001.01		
			Anlage: 6		
			Plan-Nr.: A 61b		
Landkreis: Landsberg am Lech Gemeinde: Denklingen					
Maßstab: 1 : 50	Brunnengebäude Stubental Ansichten			Datum	Name
			entw.	März 2019	Krötzing
			gez.	März 2019	Lenz
	Ausführungsplanung		gepr.	15.05.2019	<i>D. Bar</i>
Vorhabensträger:			Entwurfsverfasser:		
Gemeinde Denklingen Hauptstraße 23 86920 Denklingen			Dr. Blasy - Dr. Øverland Beratende Ingenieure GmbH & Co. KG Moosstraße 3 82279 Eching am Ammersee 15.05.2019 Datum Unterschrift		
Datum Unterschrift			Datum Unterschrift		