

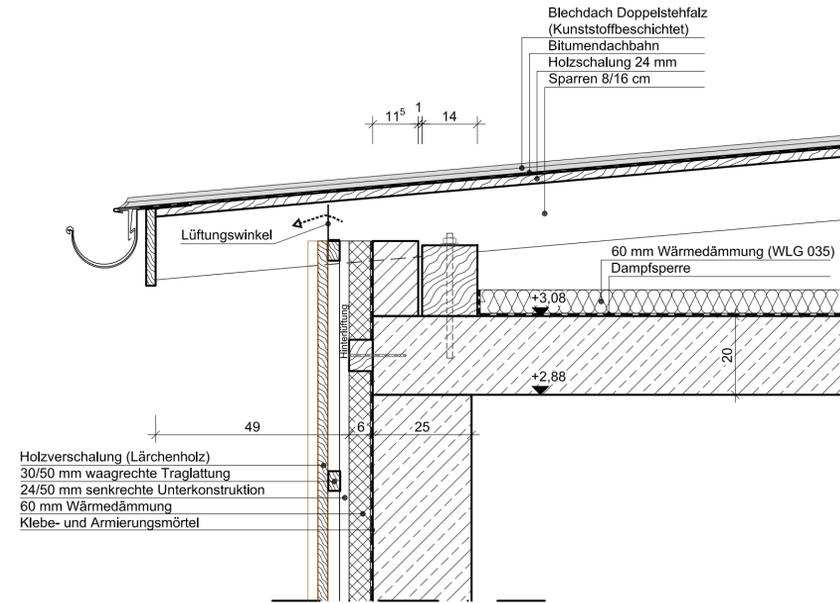


Detail Wand
Dach - Traufe
M: 1:10

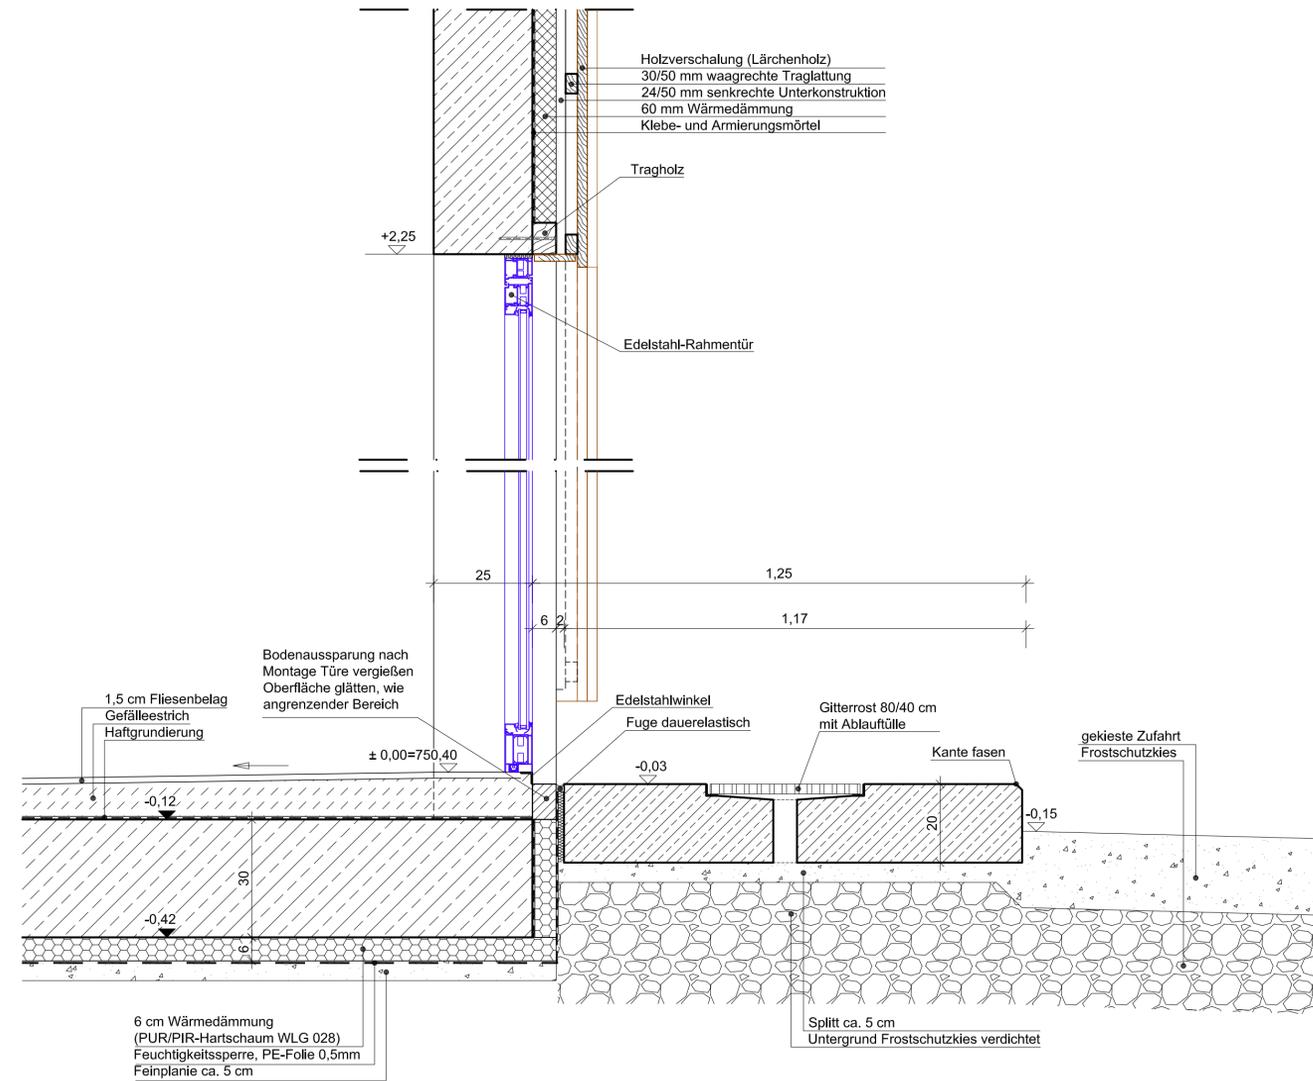

Detail Wand
Sockel
M: 1:10

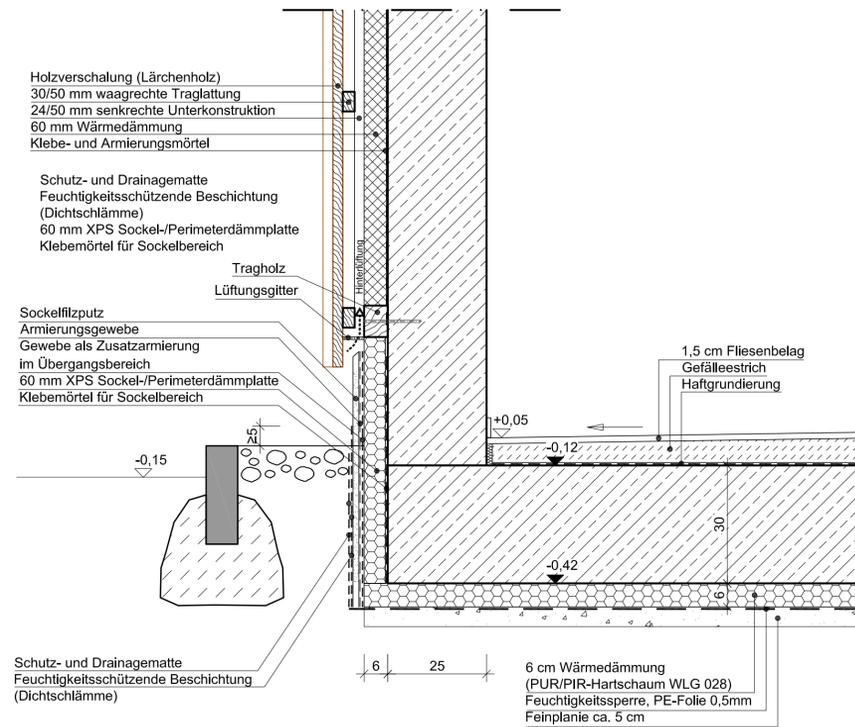

Nr.	Änderungen	geänd. am	Name	gepr. am	Name
Vorhaben: Erneuerung Wasserversorgung Denklingen			Projekt-Nr.: ea-Denk-001.01		
Landkreis: Landsberg am Lech Gemeinde: Denklingen			Anlage: 6		
Maßstab: 1 : 10			Plan-Nr.: A 61c		
Ausführungsplanung			Datum	Name	
			entw. März 2019	Krötzinger	
Vorhabensträger: Gemeinde Denklingen Hauptstraße 23 86920 Denklingen			gez. März 2019	Lenz	
			gepr. 15.05.2019	D. Baer	
Entwurfsverfasser: Dr. Blasy - Dr. Øverland Beratende Ingenieure GmbH & Co. KG Moosstraße 3 82279 Eiching am Ampersee			Datum		
Datum			Unterschrift		