


Grundriss

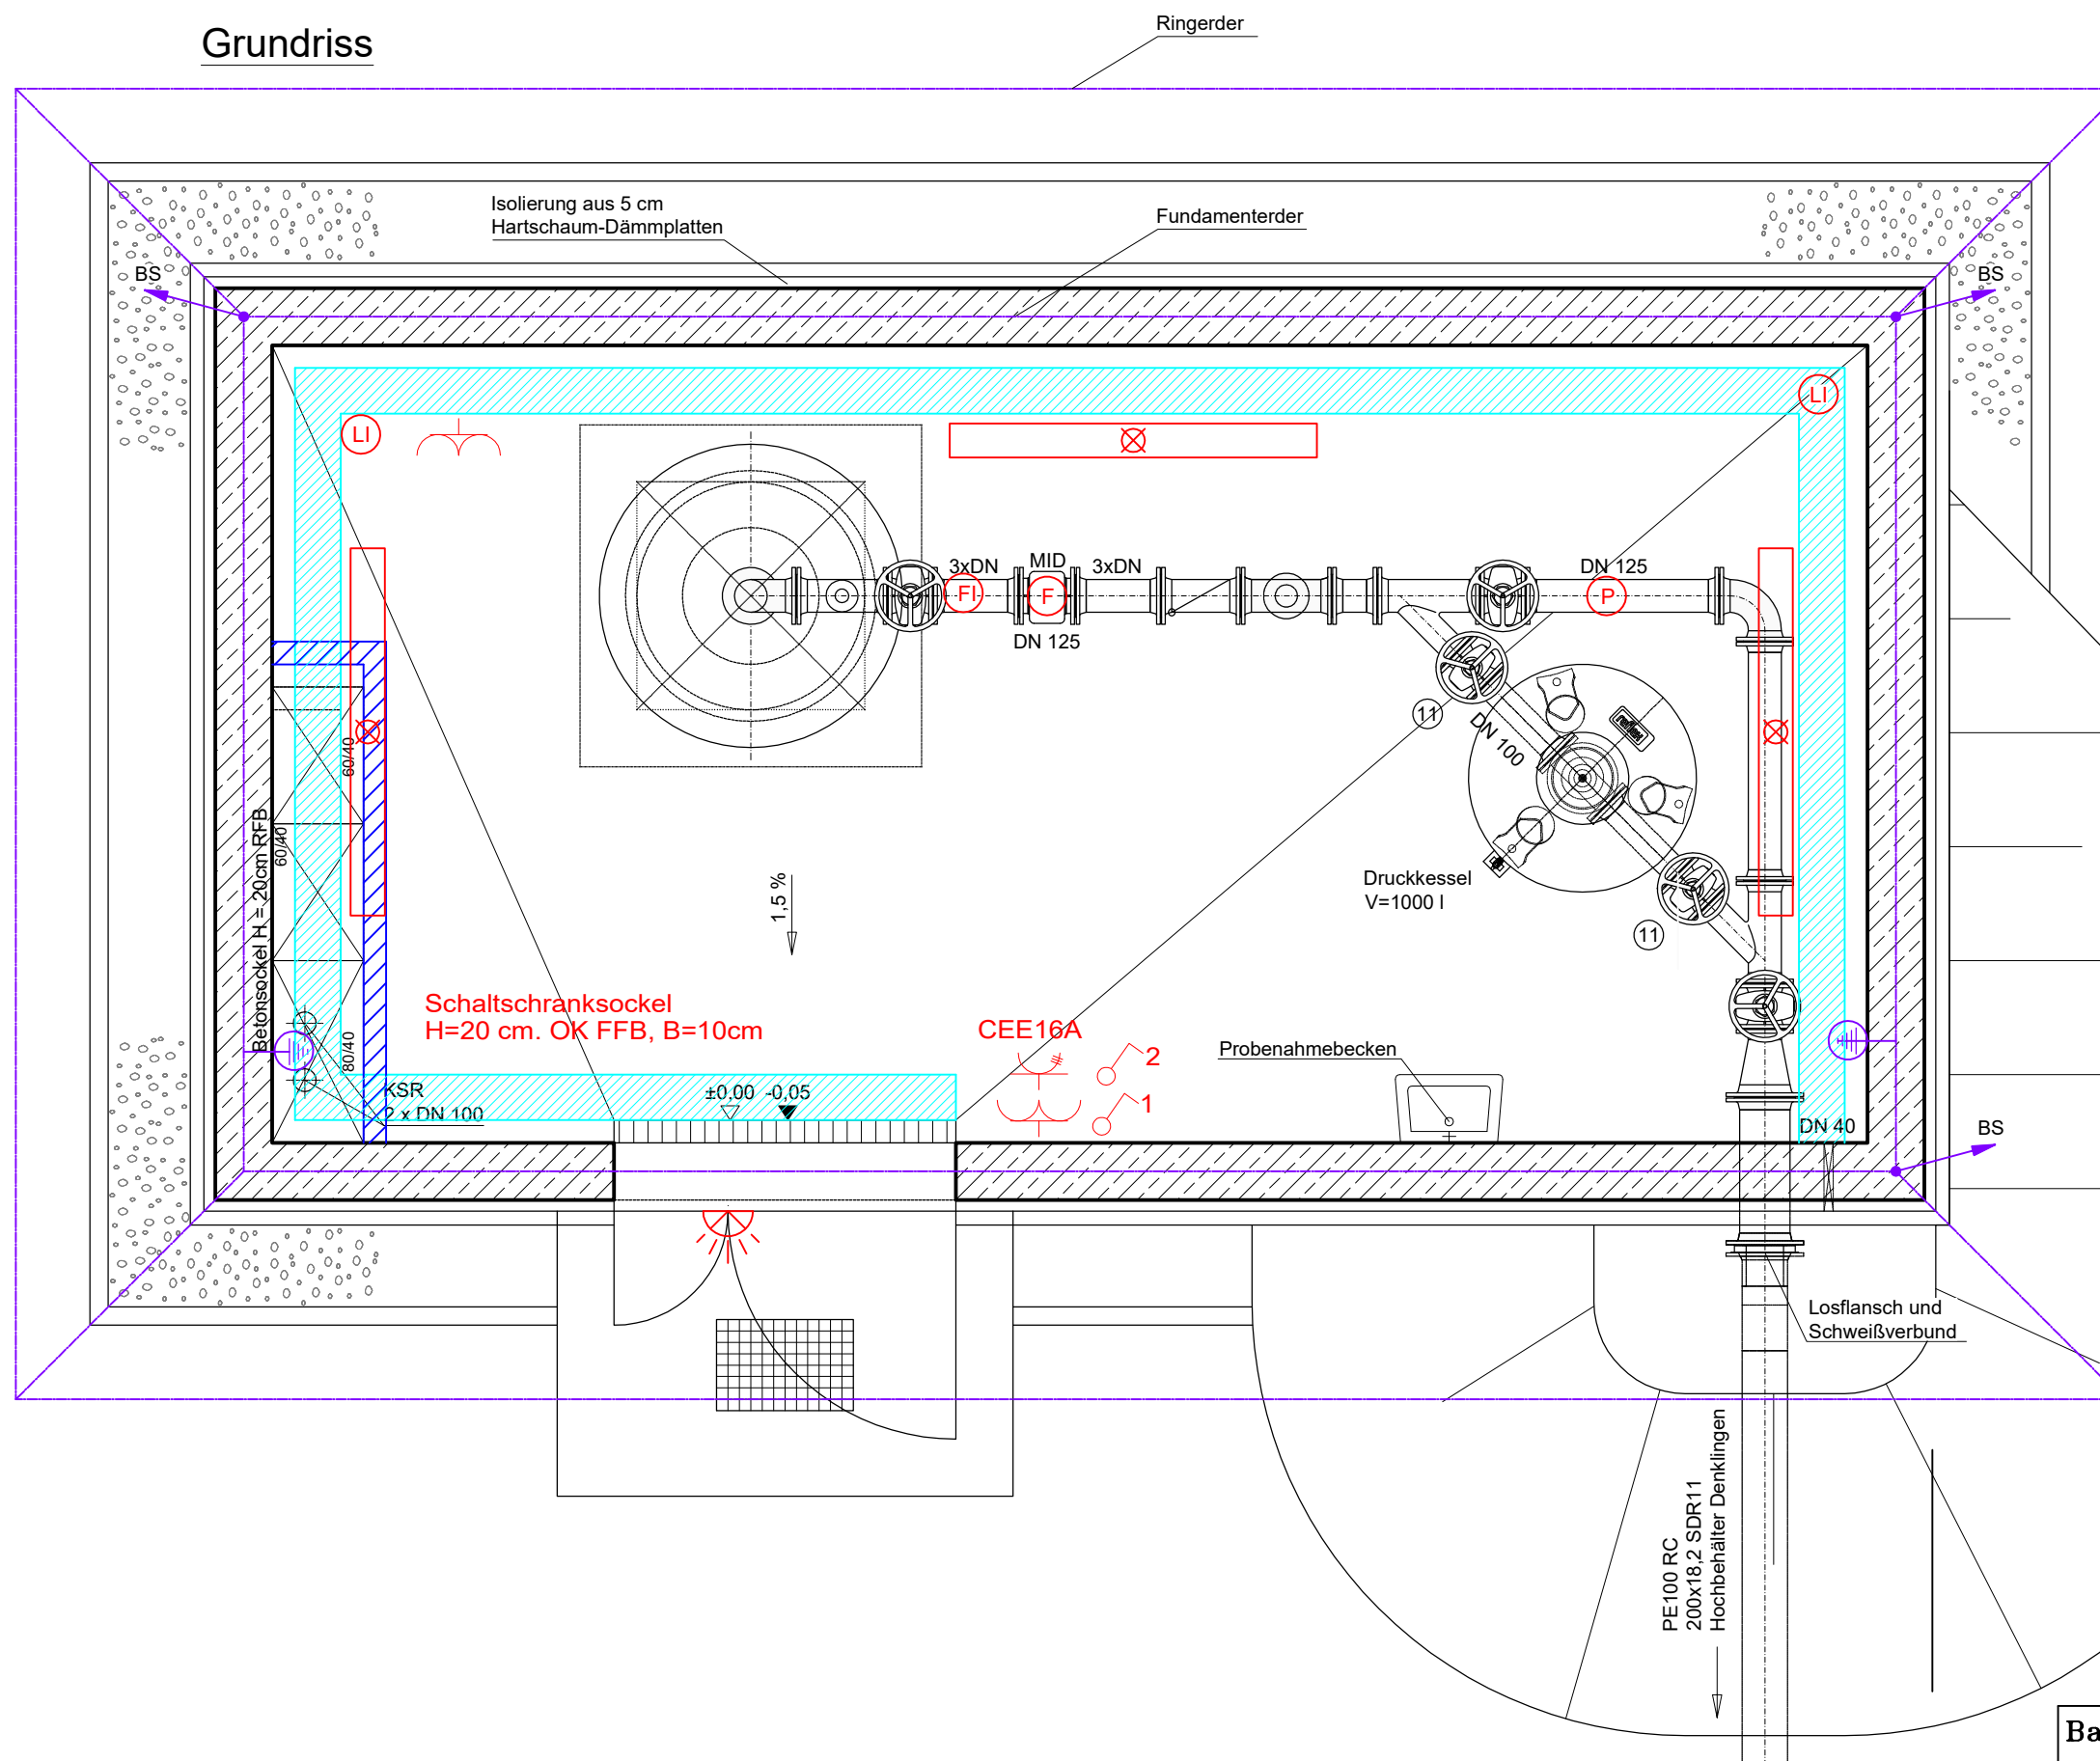

Symbole

	Leuchtausschalt
	Steckdose
	Doppel-Steckdose
	Lichtschalter
	Datendose R45
	Wandleuchte
	Kabelrinne V2A-200mm
	Feuchtraumleuchte LED 1x40W
	MID-Durchflusssmessung
	Druckmessung mit 1/2"-HI
	Kellerueberflutungssonde
	Erdungspunkt M10

Bauherr: Gemeinde Denklingen

Projekt:	Wasserversorgung Denklingen Brunnen – Stubental
----------	--

Plan : Installation
E-01 Elektrotechnik

Datum : 30-04-2019

Name : JCA

Datei : 623-190430

Ingenieurbüro Metzker

Gemeinde Denklingen Hauptstrasse 23 86920 Denklingen	Schondorferstr. 2 86926 Greifenberg Tel.08692-9988540
--	---

