
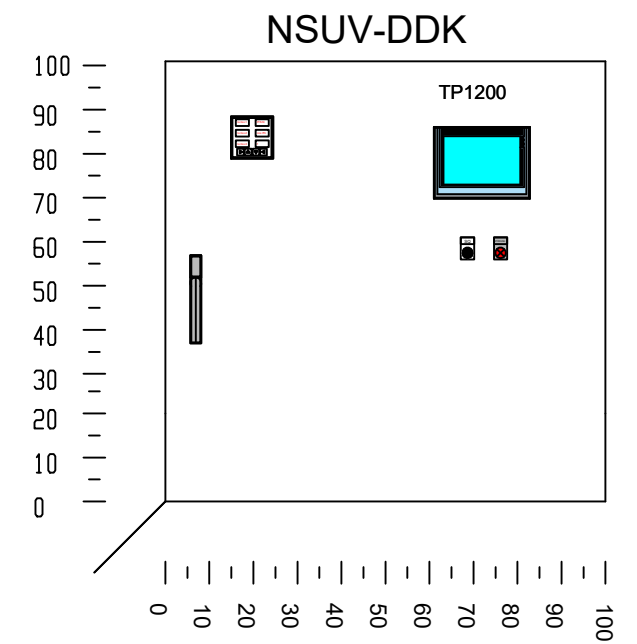


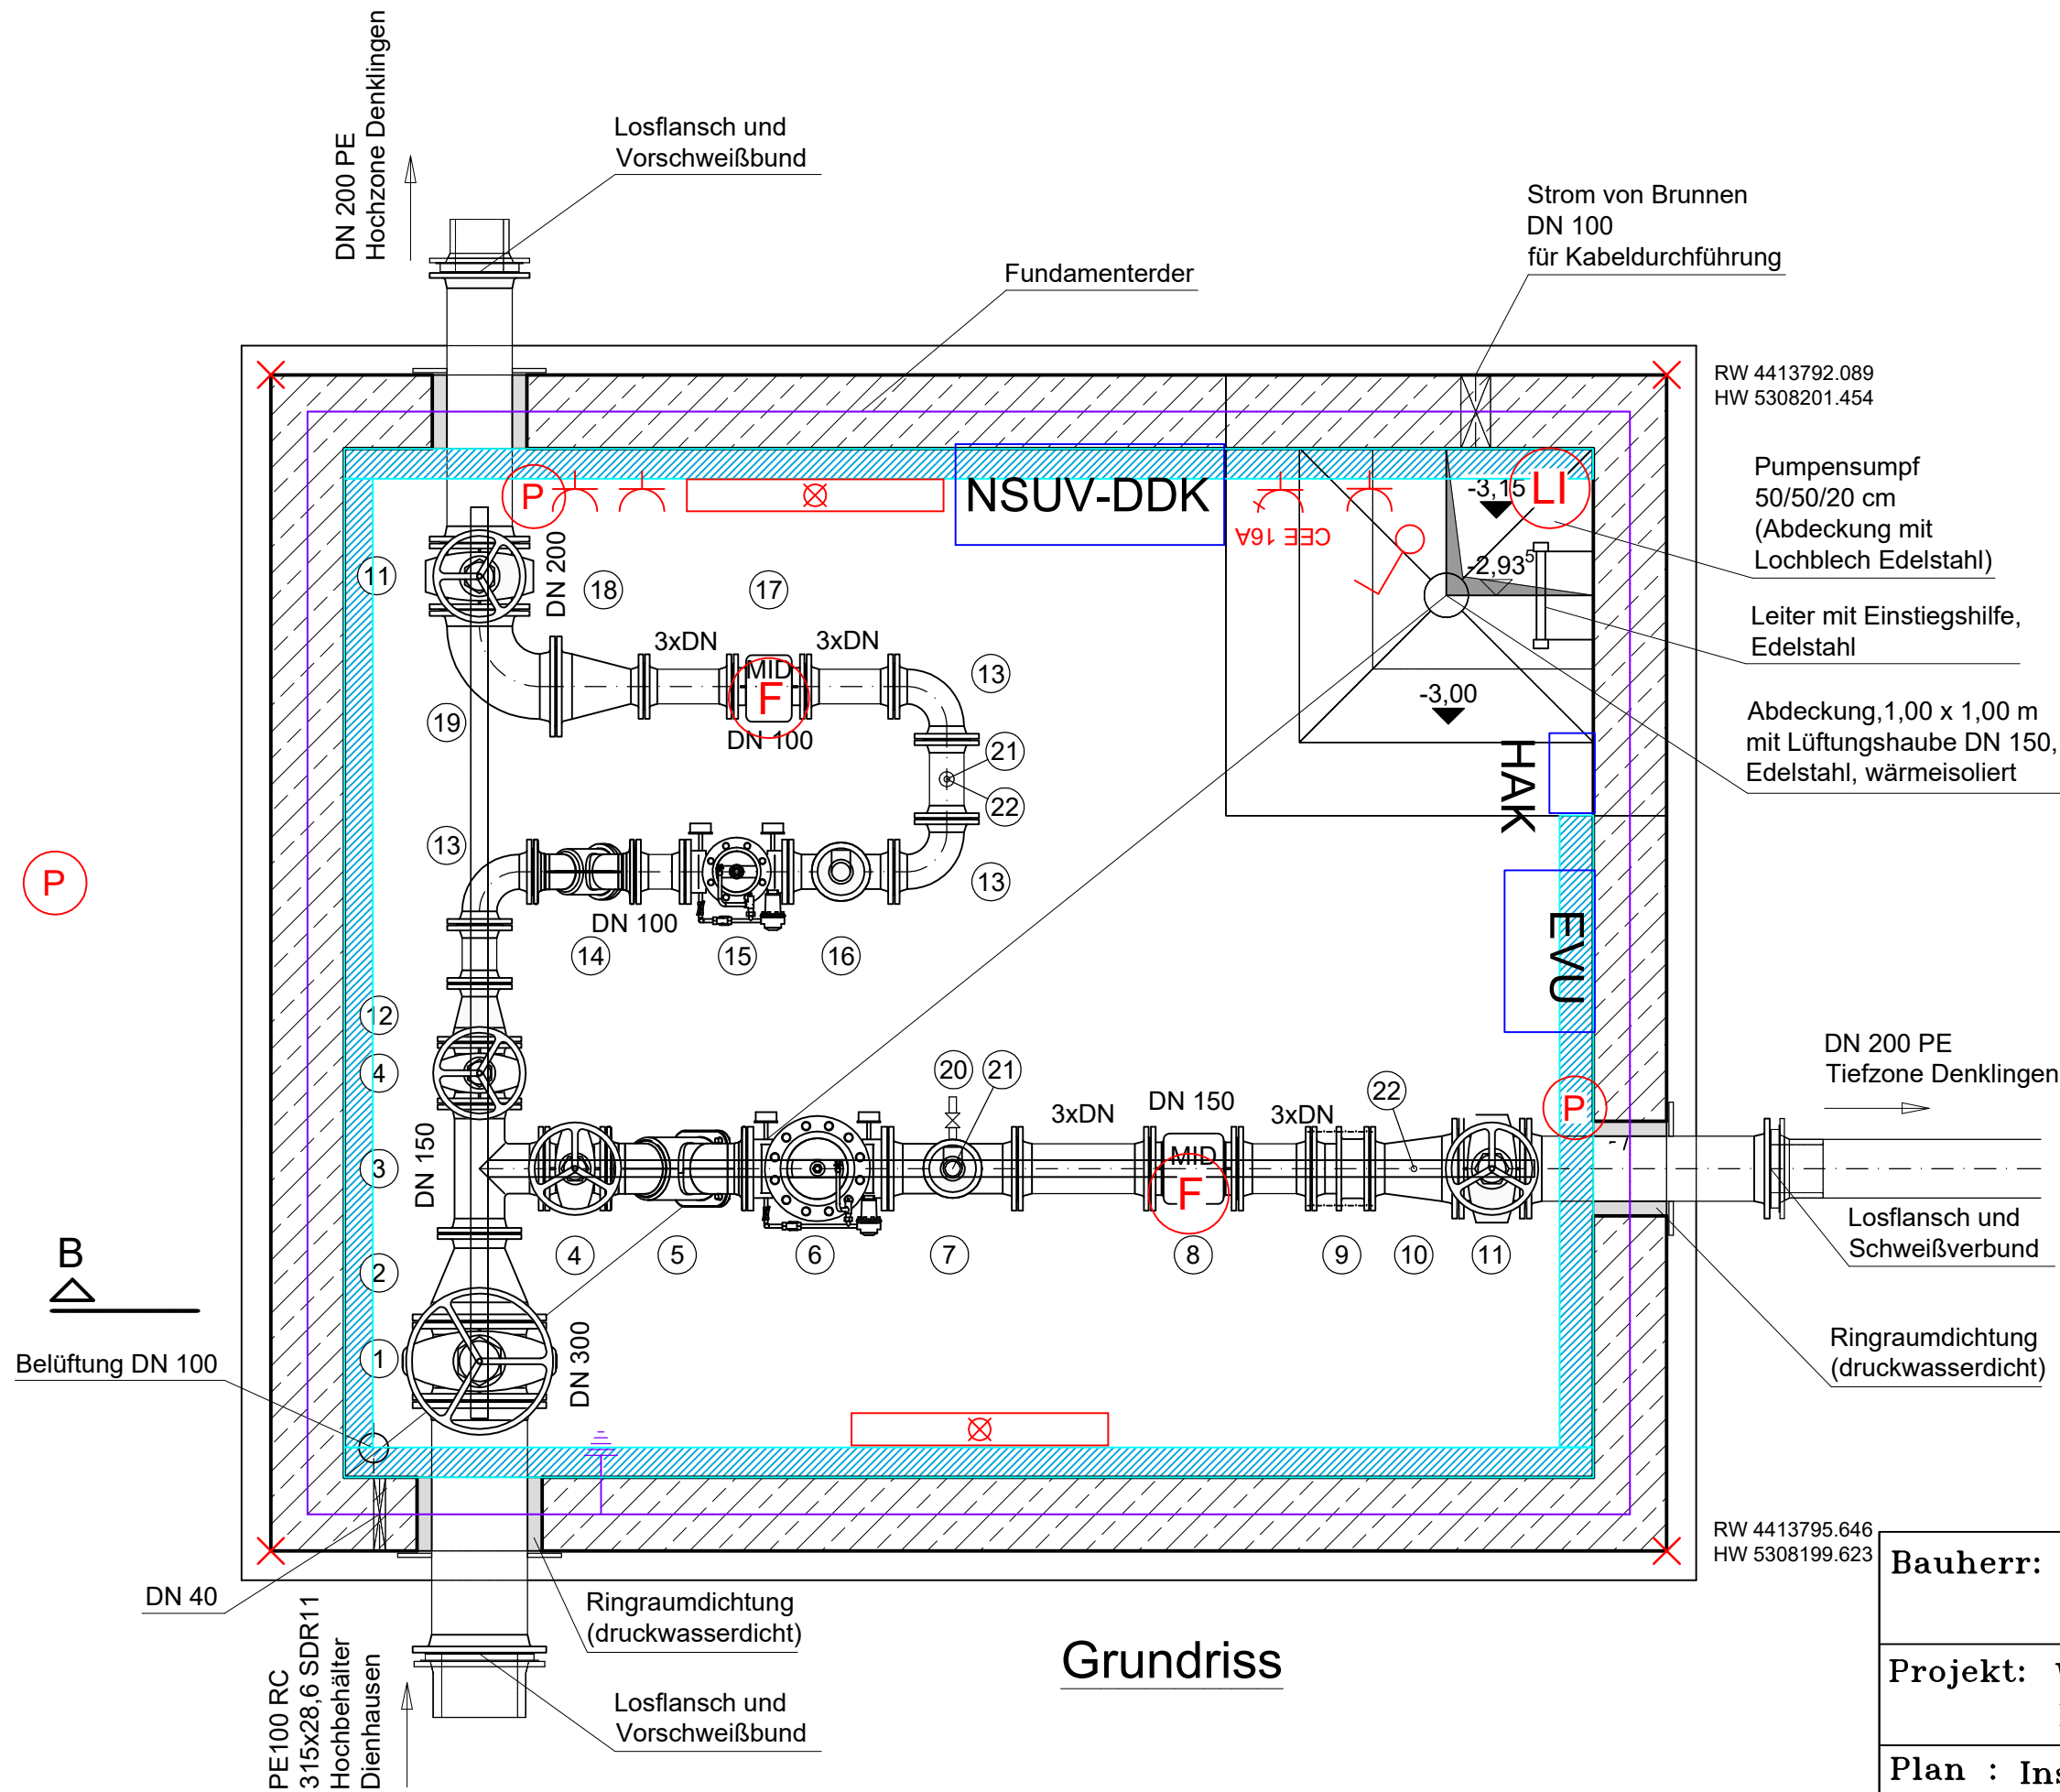

Grundriss

|                                                                       |   |
|-----------------------------------------------------------------------|---|
| Bauherr: Gemeinde Denklängen                                          |   |
| Projekt: Wasserversorgung Denklängen<br>Druckminderschacht Denklängen |   |
| Plan : Installation<br>E-08 Elektrotechnik                            | Ingenieurbüro Metzker<br><br>Gemeindefürsorge<br>Hauptstrasse 23<br>86920 Denklängen<br>Schondorferstr. 2<br>86926 Greifenberg<br>Tel. 08692-9988540 |
| Datum : 25-04-2019                                                    |   |
| Name : JCA                                                            |   |
| Datei : 623-190425                                                    |   |