
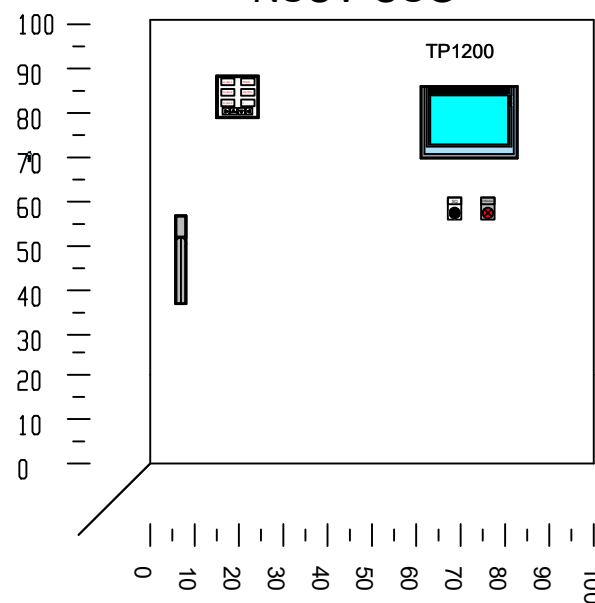


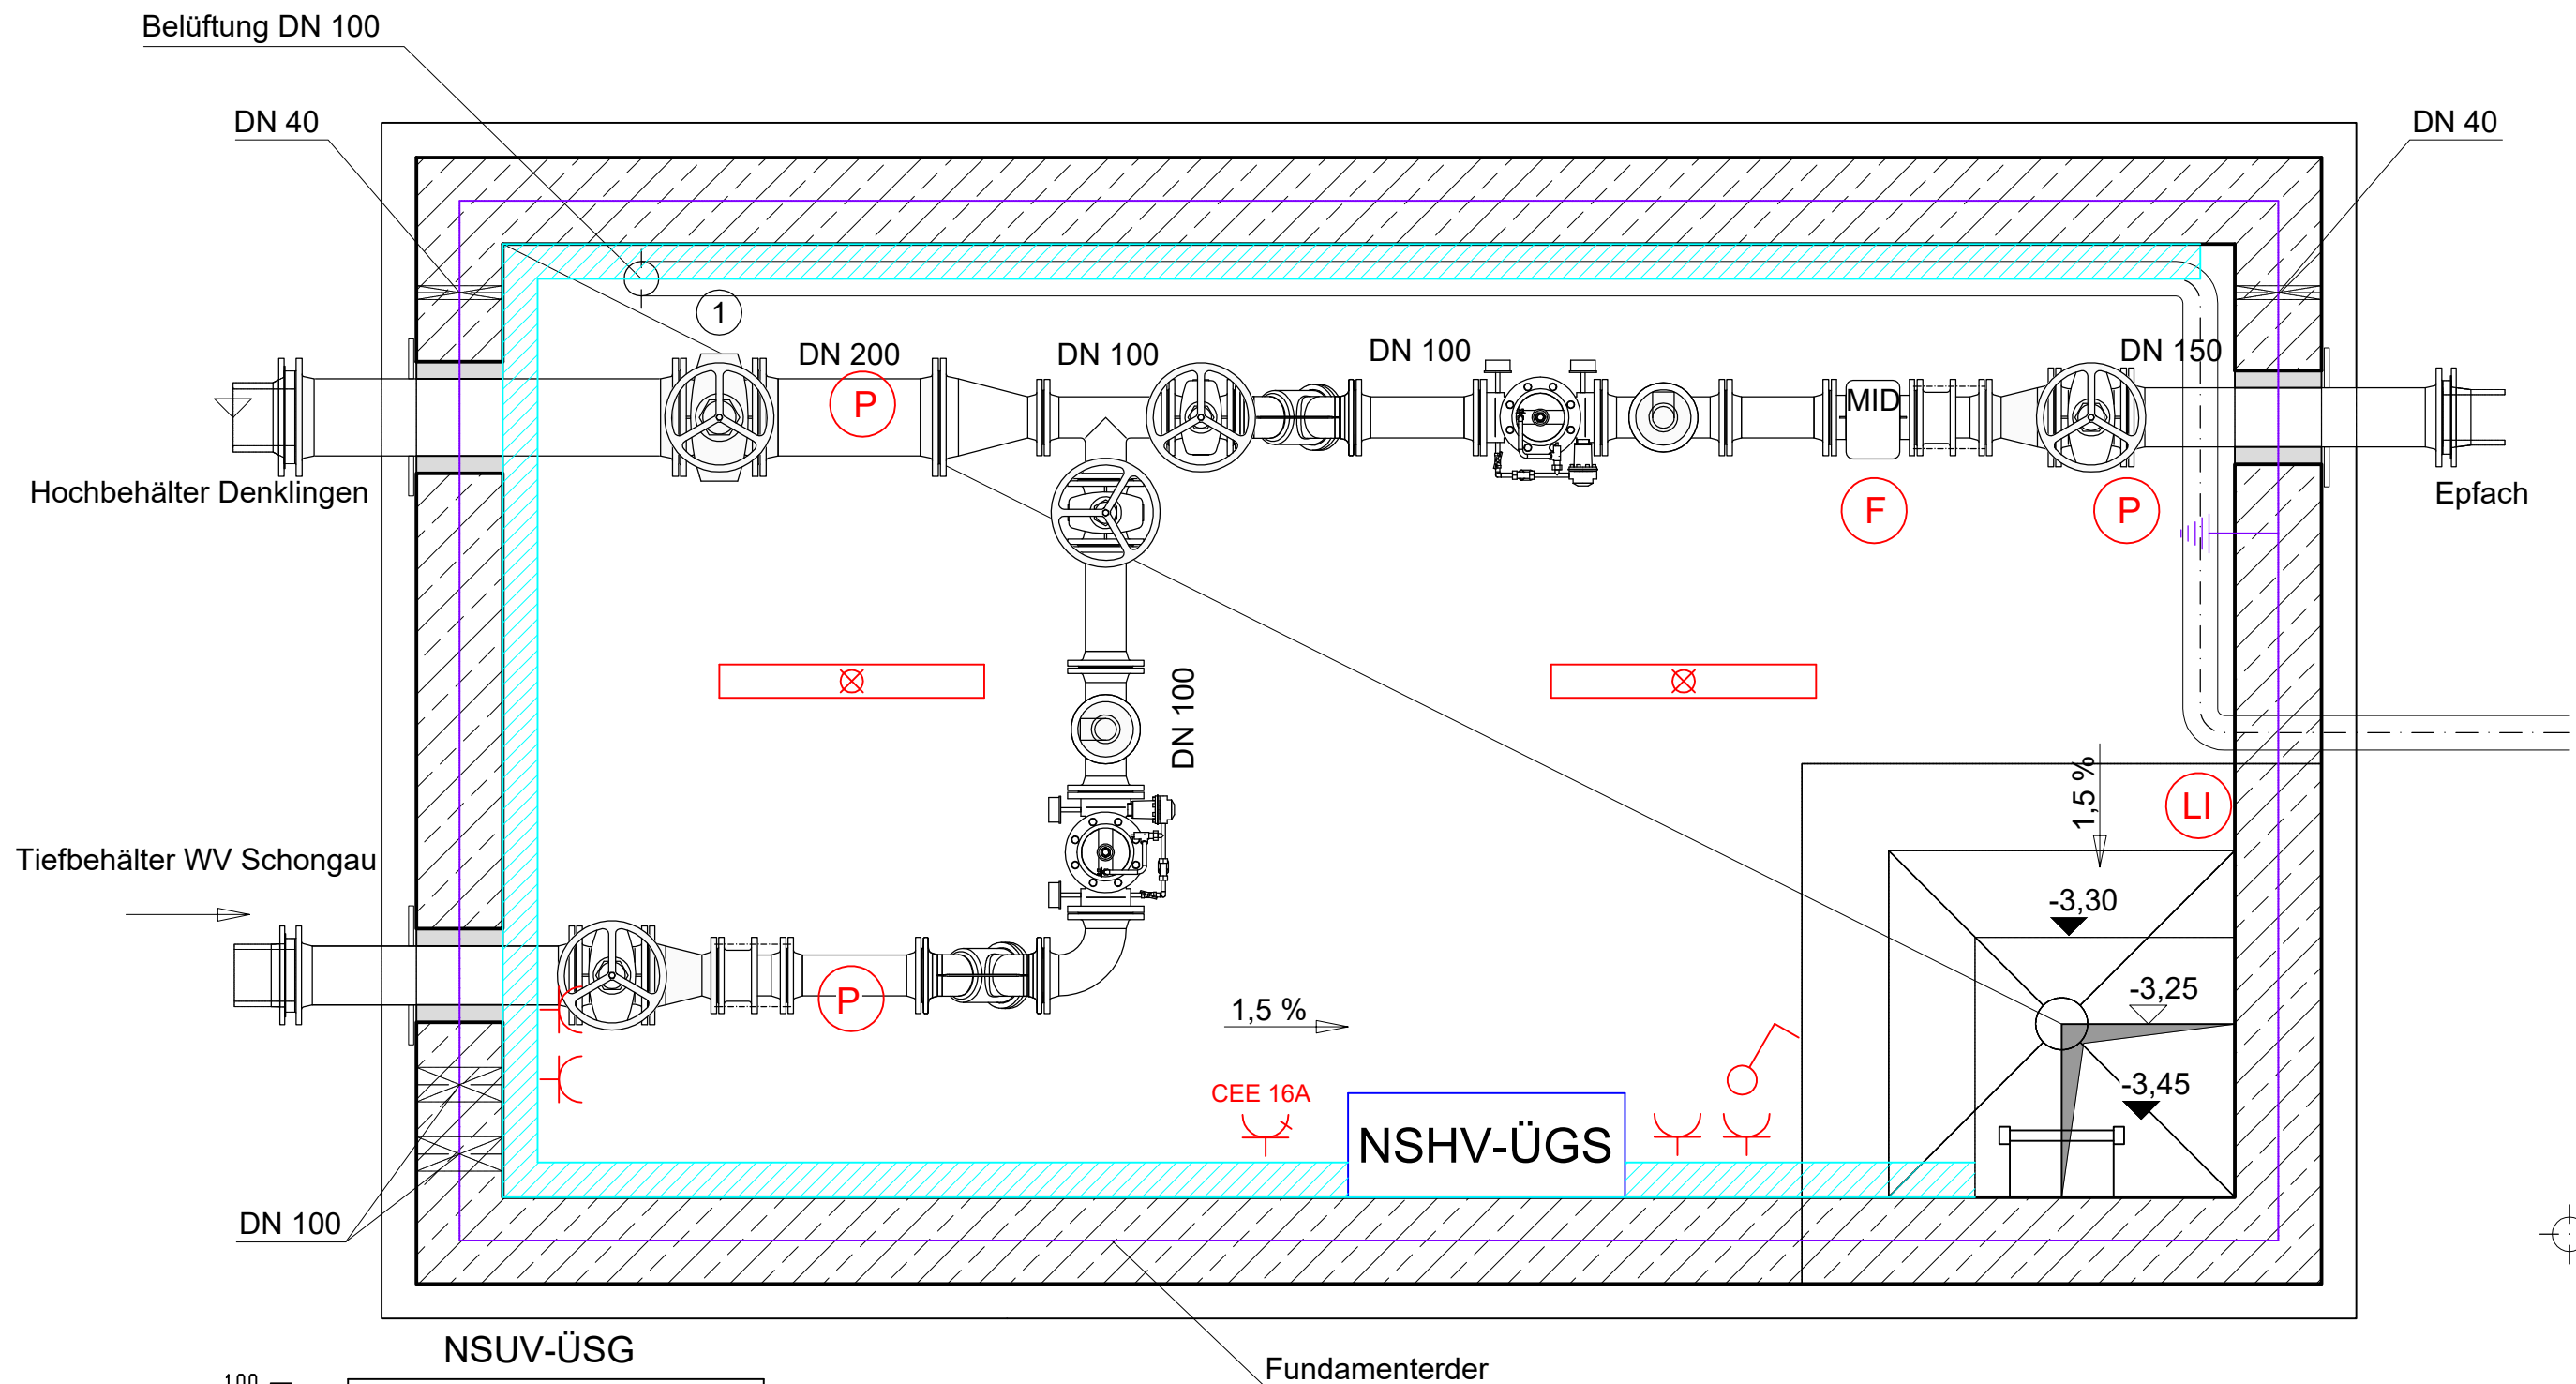

Bauherr: Gemeinde Denklingen	
Projekt: Wasserversorgung Denklingen ÜGS Schongau	
Plan : Installation E-09 Elektrotechnik	Ingenieurbüro Metzker  Gemeinde Denklingen Hauptstrasse 23 86920 Denklingen Schondorferstr. 2 86926 Greifenbeg Tel. 0892-9988540
Datum : 25-04-2019	
Name : JCA	
Datei : 623-190425	