




Seitenansicht - 'Überdachung Bushalt' M 1:20

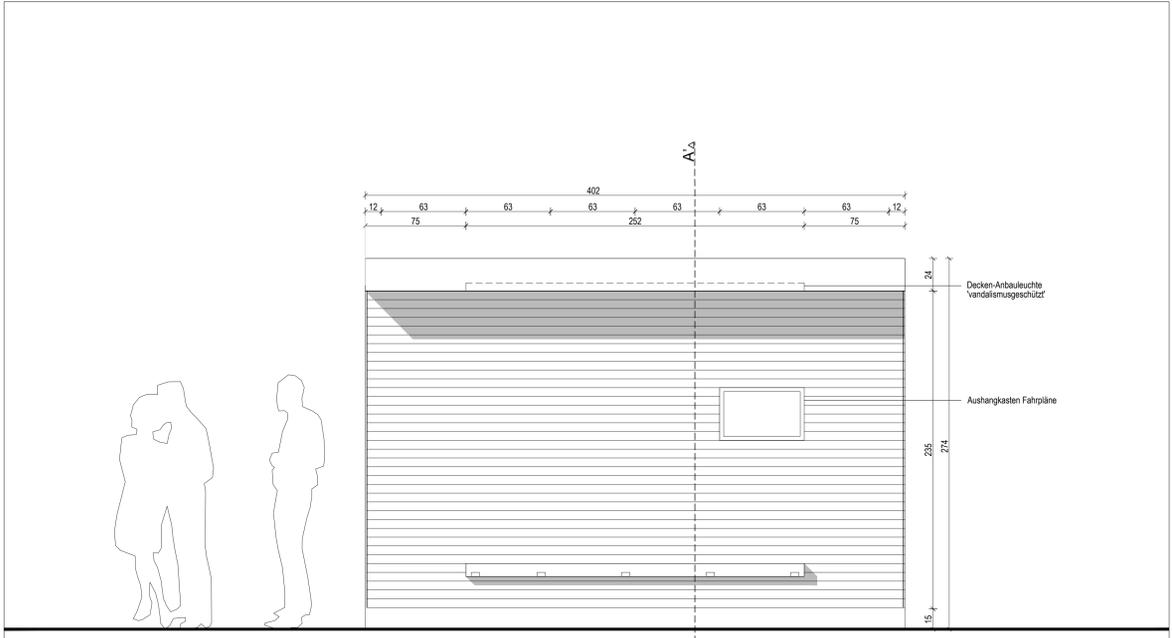

Längsansicht - 'Überdachung Bushalt' M 1:20

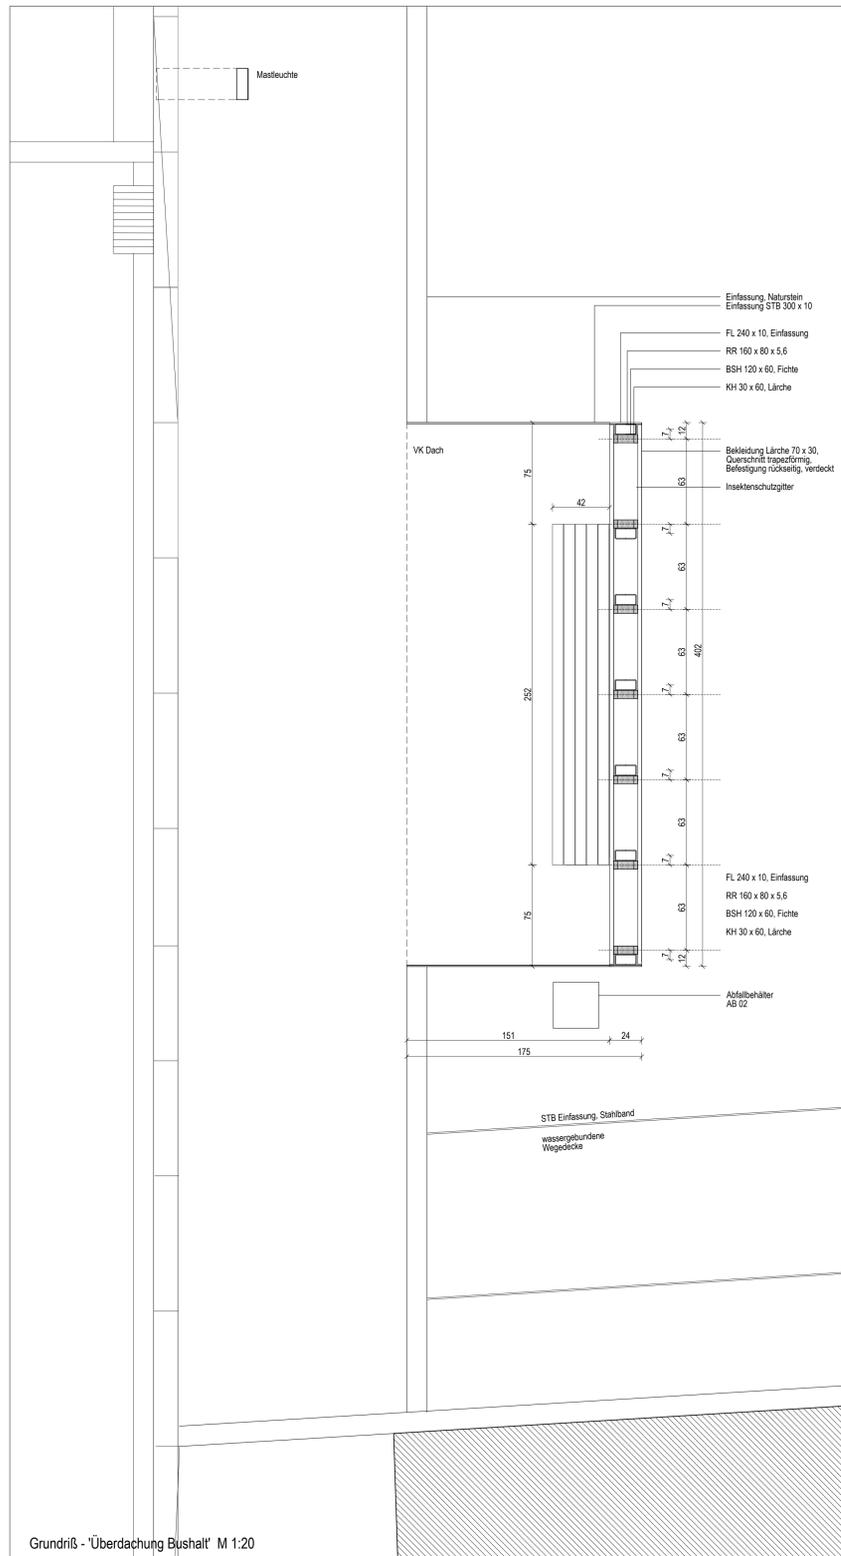

Grundriß - 'Überdachung Bushalt' M 1:20

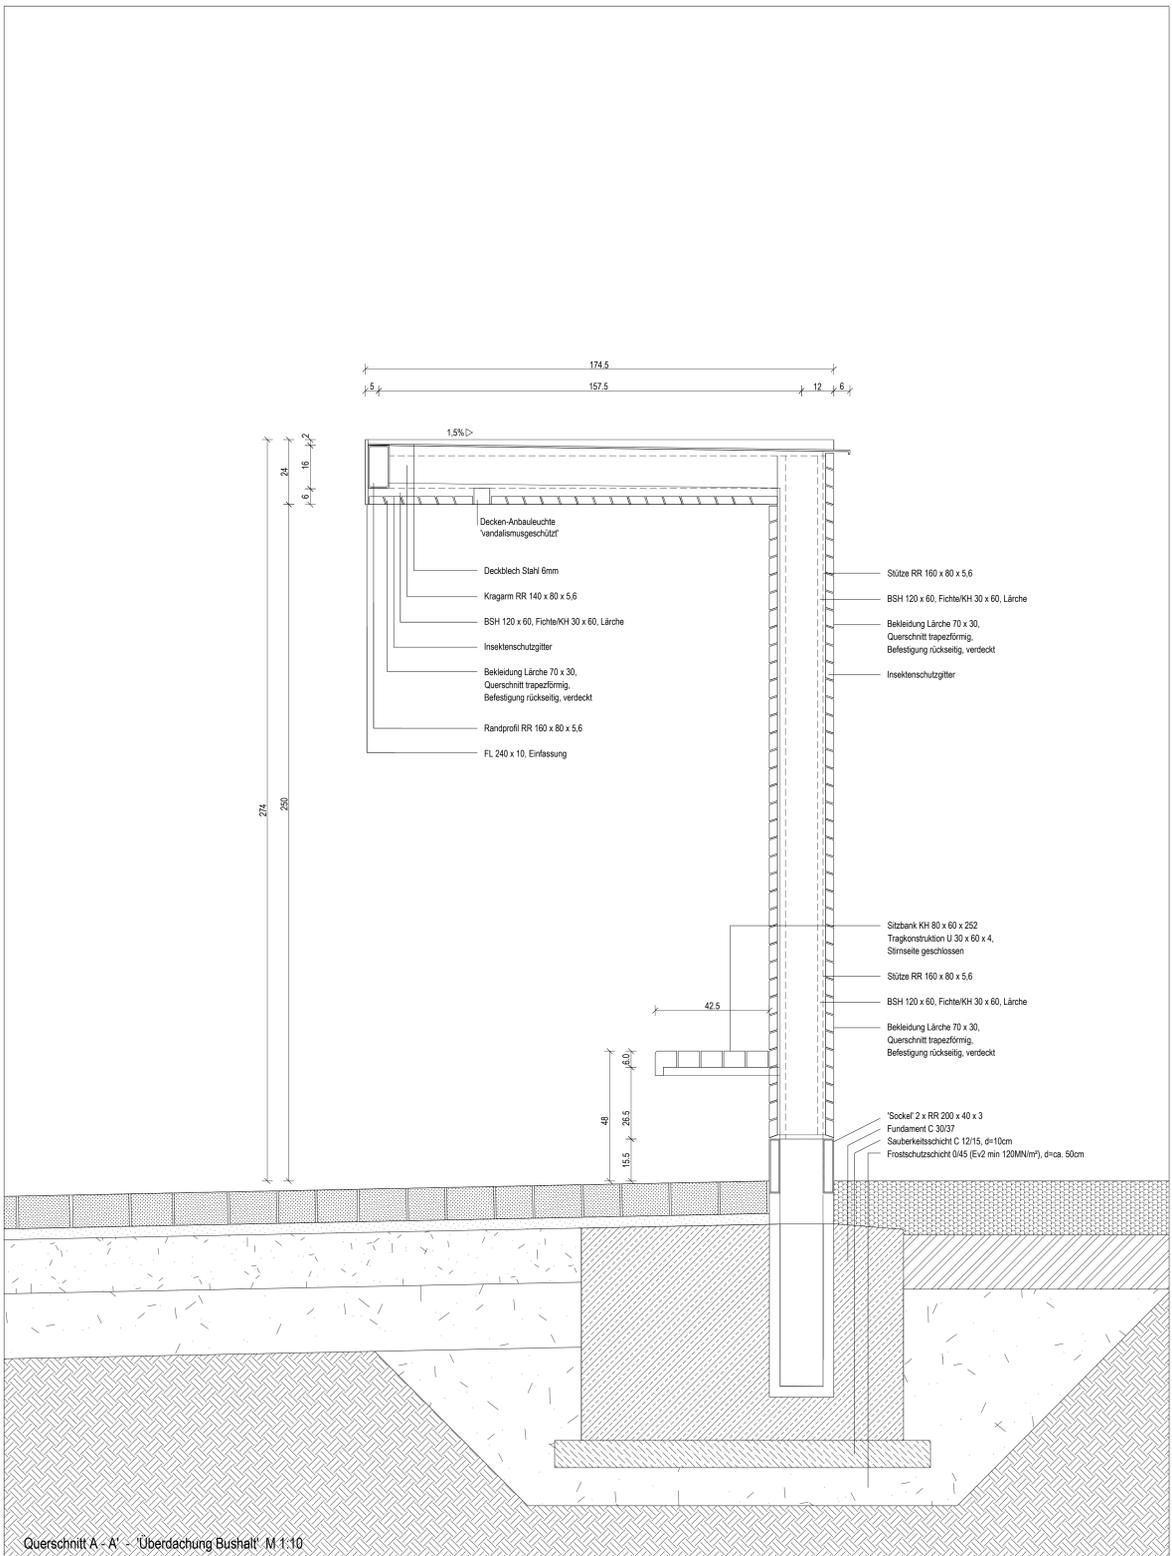

Querschnitt A - A' - 'Überdachung Bushalt' M 1:10

Wichtige Hinweise

-Dieser Detailplan gilt nur in Verbindung mit den zugehörigen Werkplänen des Landschaftsarchitekten, den statischen Berechnungen sowie den zugehörigen Planunterlagen sämtlicher Fachprojektkanten. Alle Maße und Angaben sind von den ausführenden Firmen eigenverantwortlich zu prüfen und mit den o. g. Planunterlagen zu vergleichen. Einbaumaße sind am Bau zu nehmen mit dem Planungsmaß zu vergleichen. Etwasige Unstimmigkeiten oder Unklarheiten sind umgehend und vor der Ausführung mit dem Landschaftsarchitekten bzw. der Bauleitung zu klären.

-Für die Ausführung sind ausschließlich Planunterlagen mit aktuellem Index gemäß Planventiler und Vermerk 'zur Ausführung freigegeben' sowie der Unterschrift des Bauherren und des Landschaftsarchitekten auf der Baustelle zu verwenden.

-Alle Maßangaben in Zentimeter (cm)

-Alle Höhenangaben beziehen sich auf NN

fdkl 5d80

Index	a	b	c	d	e	f	g	h	i	o
Index										
0	xx.xx.20xx									

Freigabe Gemeinde Denklingen terra.nova
Unterschrift/Datum

Neugestaltung Rathausplatz Denklingen
Bauherr: Gemeinde Denklingen Hauptstraße 23 86920 Denklingen

Regeldetail 'Bushalt'
Ausführungsplanung

	plannummer	fstr_5d80
terra.nova Büro für Landschaftsarchitektur	gefertigt	mw_mp
Freibadstr. 15	datum	29.05.2019
81543 München	maßstab	1:20, 1:5
t.(089)62489242	format	970/891
f.(089)62489243		