

Regelaufbau Kreisstraße Asphalt M 1:10

Bauklasse 1,8 gem. RStO 12

Verfugung Pflaster ungebundene Bauweise

"Pflasterdecke auf Schottertragschicht auf Frostschutzschicht"

1. Arbeitsgang Verfugung/ Abrütteln: Gesteinskörnung 0/8
2. Arbeitsgang Verfugung/ Abrütteln: Gesteinskörnung 0/2
3. Arbeitsgang Verfugung: Fugenverschluss, ca. 3cm (Fuge aussaugen/-blasen), Fugensand mit organisch-mineralischem Bindemittel, StaLok WA Fugensand oder gleichwertig

Verfugung Pflaster ungebundene Bauweise


"Pflasterdecke auf Asphalttragschicht auf Frostschutzschicht"

1. Arbeitsgang Verfugung/ Abrütteln: Gesteinskörnung 2/5
2. Arbeitsgang Verfugung/ Abrütteln: Gesteinskörnung 1/3
3. Arbeitsgang Verfugung: Fugenverschluss, ca. 3cm (Fuge ausblasen/-saugen), Fugensand mit organisch-mineralischem Bindemittel, StaLok WA Fugensand oder gleichwertig

Nach Herstellung innerhalb Gewährleistungszeitraum Fugen nach Erfordernis mit Fugensand bis zum vollständigen Fugenverschluss nachfüllen (Pos. 01.xx.xxx, Ergänzende Fugenfüllung Pflaster ungeb.).

fdkl_5a01

Index a ■ b □ c □ d □ e □ f □ g □ h □ i □

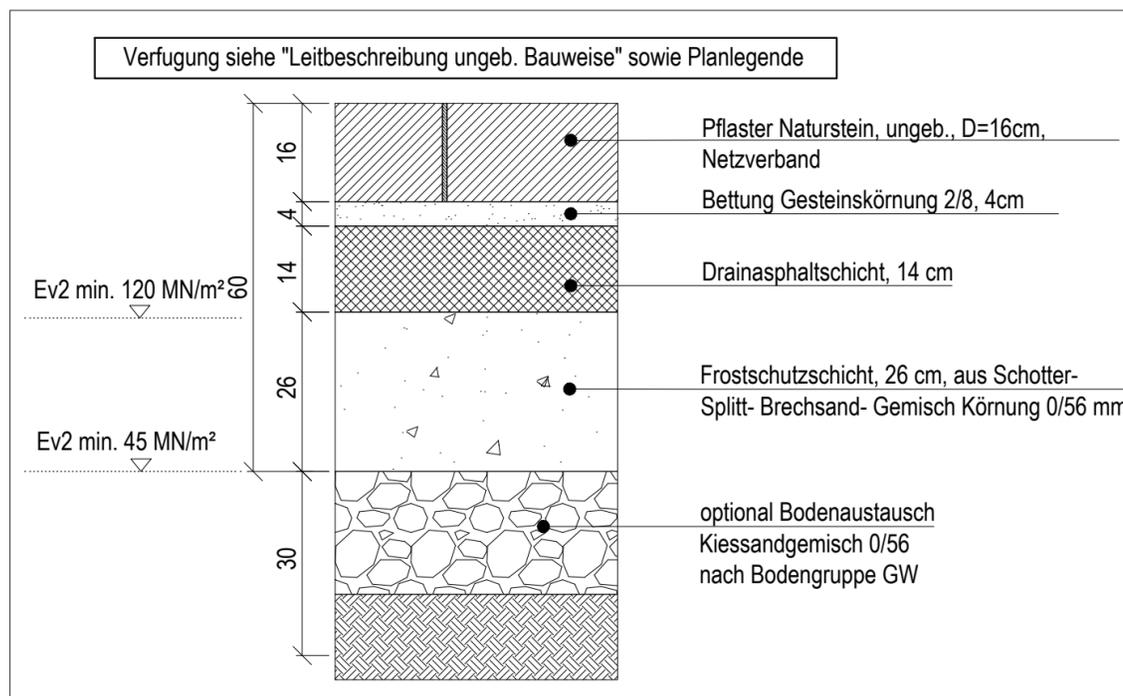

Regelaufbau Kreisstraße Pflaster ungebundene Bauweise M 1:10

Bauklasse 1,8 gem. RStO 12

Index	Datum/Zeichen	geändert
0	xx.xx.xxxx	Freigabe

Wichtige Hinweise

-Dieser Detailplan gilt nur in Verbindung mit den zugehörigen Werkplänen des Landschaftsarchitekten, den statischen Berechnungen sowie den zugehörigen Planunterlagen sämtlicher Fachprojektanten. Alle Maße und Angaben sind von den ausführenden Firmen eigenverantwortlich zu prüfen und mit den o. g. Planunterlagen zu vergleichen. Einbaumaße sind am Bau zu nehmen mit dem Planungsmaß zu vergleichen. Etwaige Unstimmigkeiten oder Unklarheiten sind umgehend und vor der Ausführung mit dem Landschaftsarchitekten bzw. der Bauleitung zu klären.

-Für die Ausführung sind ausschließlich Planunterlagen mit aktuellem Index gemäß Planverteiler und Vermerk **'zur Ausführung freigegeben'** sowie der Unterschrift des Bauherren und des Landschaftsarchitekten auf der Baustelle zu verwenden.


-Alle Maßangaben in Zentimeter (cm)

-Alle Höhenangaben beziehen sich auf NN

Neugestaltung Rathausplatz Denklingen

Bauherr Gemeinde Denklingen Hauptstraße 23 86920 Denklingen
Datum, Unterschrift

Planverfasser terra.nova, Freibadstr. 15, 81543 München
Datum, Unterschrift

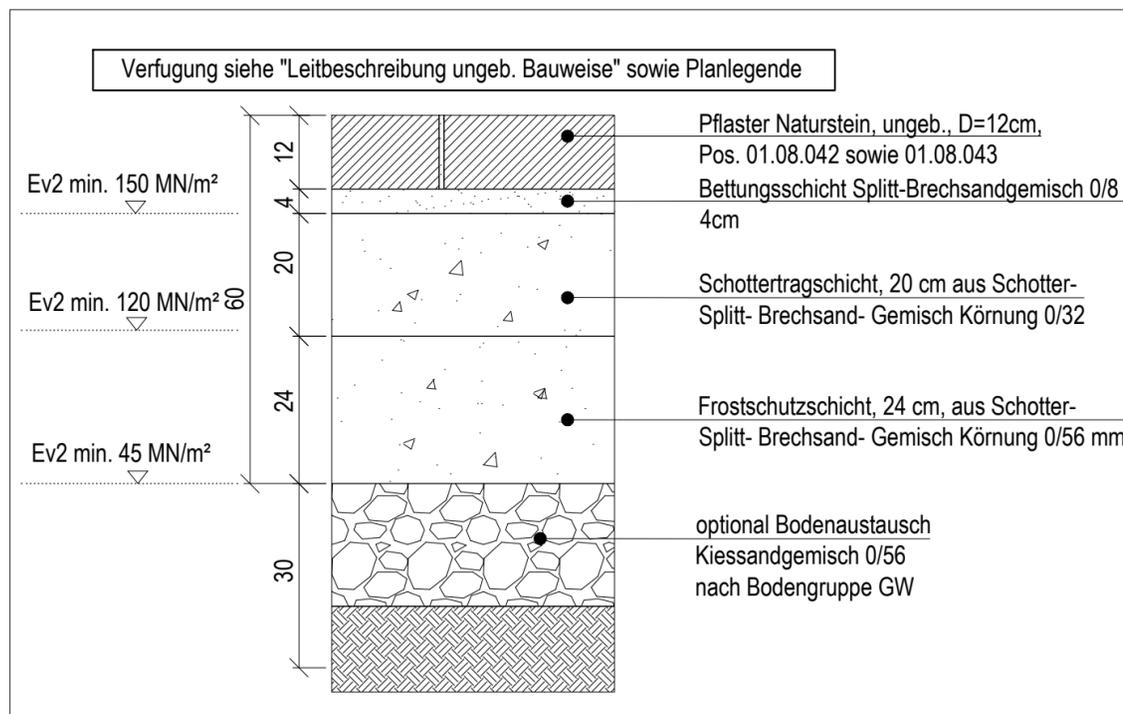

Regelaufbau 'Gehwege' Pflaster ungebundene Bauweise M 1:10

Bauklasse 1,0 gem. RStO 12

Regeldetail Belagsaufbauten

Ausführungsplanung

plannummer	fdkl_5a01
terra.nova Büro für Landschaftsarchitektur	gefertigt mw
Freibadstr. 15	datum 29.05.2019
81543 München	maßstab 1:10
t.(089)62489242	format 400/420
f.(089)62489243	