


28

31

31/1

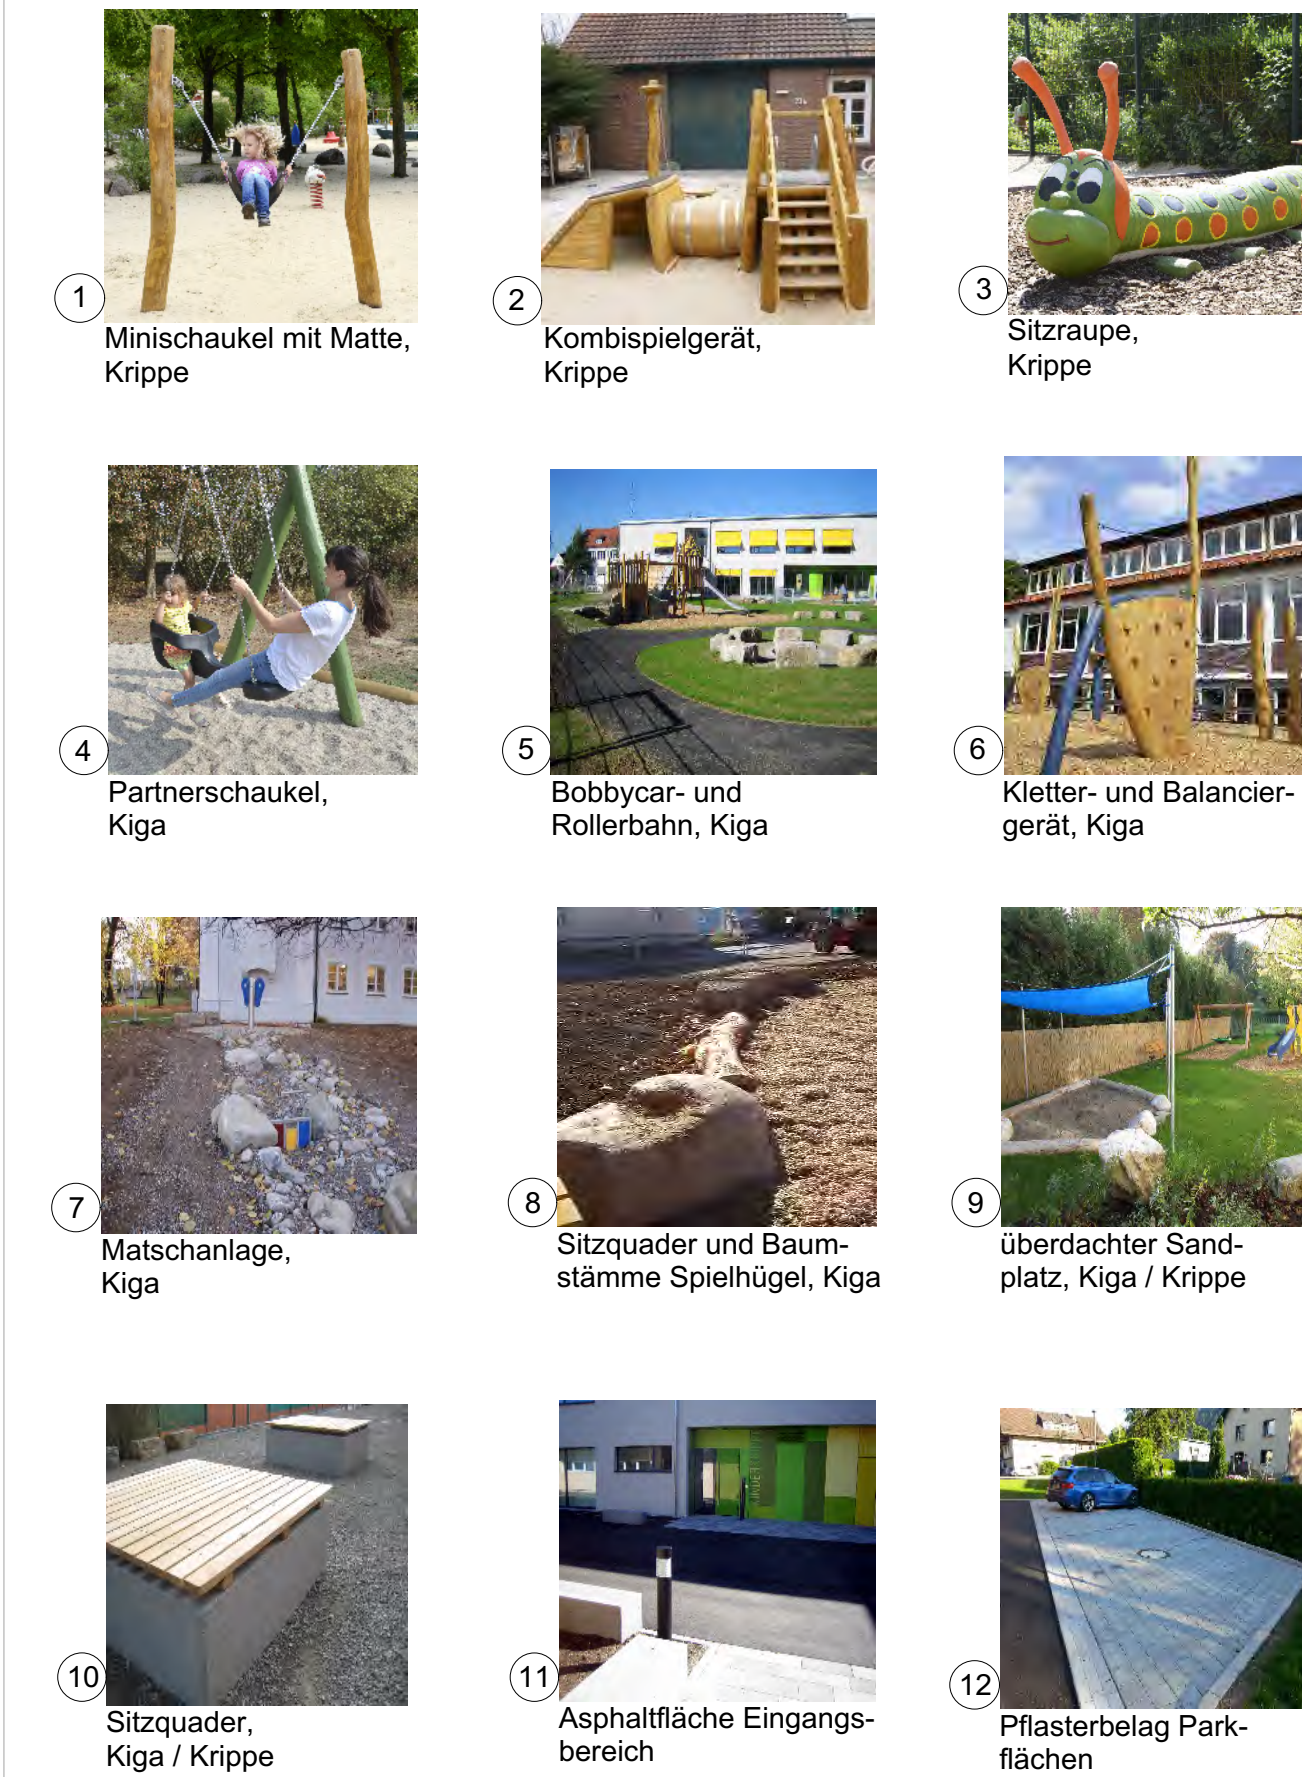

Projekt	Neubau Kindertagesstätte Gemeinde Denklingen (Flurstücknr. 29)		
Bezeichnung	Kindertagesstätte Gemeinde Denklingen (Flurstücknr. 29)		
Darstellung	Gesamtflächen Freianlagen		
Planstand	Vorentwurf (Stand 1. Kostenschätzung 22.07.19)		
Maßstab	M 1:200		
Projektnummer	384		
Plannummer	2.0		
Gezeichnet	mg/tg		
Erstelldatum	26.06.19		
Letzte Bearbeitung	16.07.19		
Höhen	22.07.19		
Auftraggeber	Gemeinde Denklingen Hauptstraße 23 86920 Denklingen		
Planung Freianlagen	geiger & waltner landschaftsarchitekten gmbh Burghaldegasse 26 87455 Kempten/Allgäu Fon 0831-697 186-10 Fax 0831-697 186-19 mail@geiger-waltner.de www.geiger-waltner.de		
Planung Hochbau	m2e - muellerschurr.architekten birkenweg 11 87616 Marktoberdorf		
Grundlagen	Planungsgrundlagen zur Verfügung gestellt - Grundriss: m2e Architekten, 26.06.19 - Vermessung und DNA: B. Bock, 08.02.19 - Spalten: B. Wiltner, 08.06.19		