
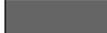


-  mauerwerk
-  stahlbeton
-  holzbalkendecke
-  schacht
-  okffb
-  okrfb

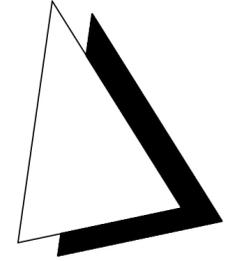

nachbar 1	Frei, Sonja Dorfstraße 1 86920, Denklingen	flur-nr.	Fl. Nr. 31/1
nachbar 2	Frei, Armin Dorfstraße 14a 86986, Schwabbruck	flur-nr.	Fl. Nr. 31/1
nachbar 3	Haedenkamp, Alexander Vordere Mühlgasse 187 86899, Landsberg am Lech	flur-nr.	Fl. Nr. 31
nachbar 4	Schelkle, Josef Hauptstraße 27 86920, Denklingen	flur-nr.	Fl. Nr. 28
nachbar 5	Schneider, Johann Hauptstraße 23a 86920, Denklingen	flur-nr.	Fl. Nr. 25
bauherr	Gemeinde Denklingen Rathausplatz 1 86920, Denklingen		
behörde	Gemeinde Denklingen Rathausplatz 1 86920, Denklingen		
architekt	m2s müller.schurr.architekten partg mbh dipl. ing. alexander müller birkenweg 11 87616 marktoberdorf		

der entwurf ist geistiges eigentum des planers und urheberrechtlich geschützt. vervielfältigungen und weitergabe an dritte erfolgt nur mit ausdrücklicher genehmigung des planverfassers. bei mißbrauch bleiben rechtliche schritte vorbehalten.

die fertigungstechnischen und bauphysikalischen angaben zur konstruktion und funktion sind vom unternehmer verantwortlich nachzuprüfen. ebenso die übereinstimmung der vom planer angegebenen zwangsmaße. sämtliche sonstige unstimmgkeiten sind der bauleitung unverzüglich mitzuteilen.

grundlage der genehmigungsplanung ist die entwurfsplanung mit stand vom \_\_\_\_\_. die digitalisierung des bestandsbauwerks erfolgte lediglich auf grundlage der bestandspläne und eines stichpunktartigen aufmaßes vor ort durch den planer. ein professionelles raum- und verhältnismaß durch einen prüfingenieur ist nicht zugrunde gelegt.

## neubau der kindertagesstätte denklingen

hauptstraße 29

19-01  
86920 denklingen

planungsstand  
genehmigungsplanung

massstab  
1:100

zeichnung  
untergeschoss

plan-nr.  
g-103

bauherr  
gemeinde denklingen  
rathausplatz 1  
86920 denklingen


datum  
21.11.2019  
bearbeiter  
am/ae/jd

m2s müller.schurr.architekten

birkenweg 11 87616 marktoberdorf fon: 08342-42 04 70 fax: 08342- 42 04 72 9

H/B = 390 / 580 (0.23m²)

Allplan 2015

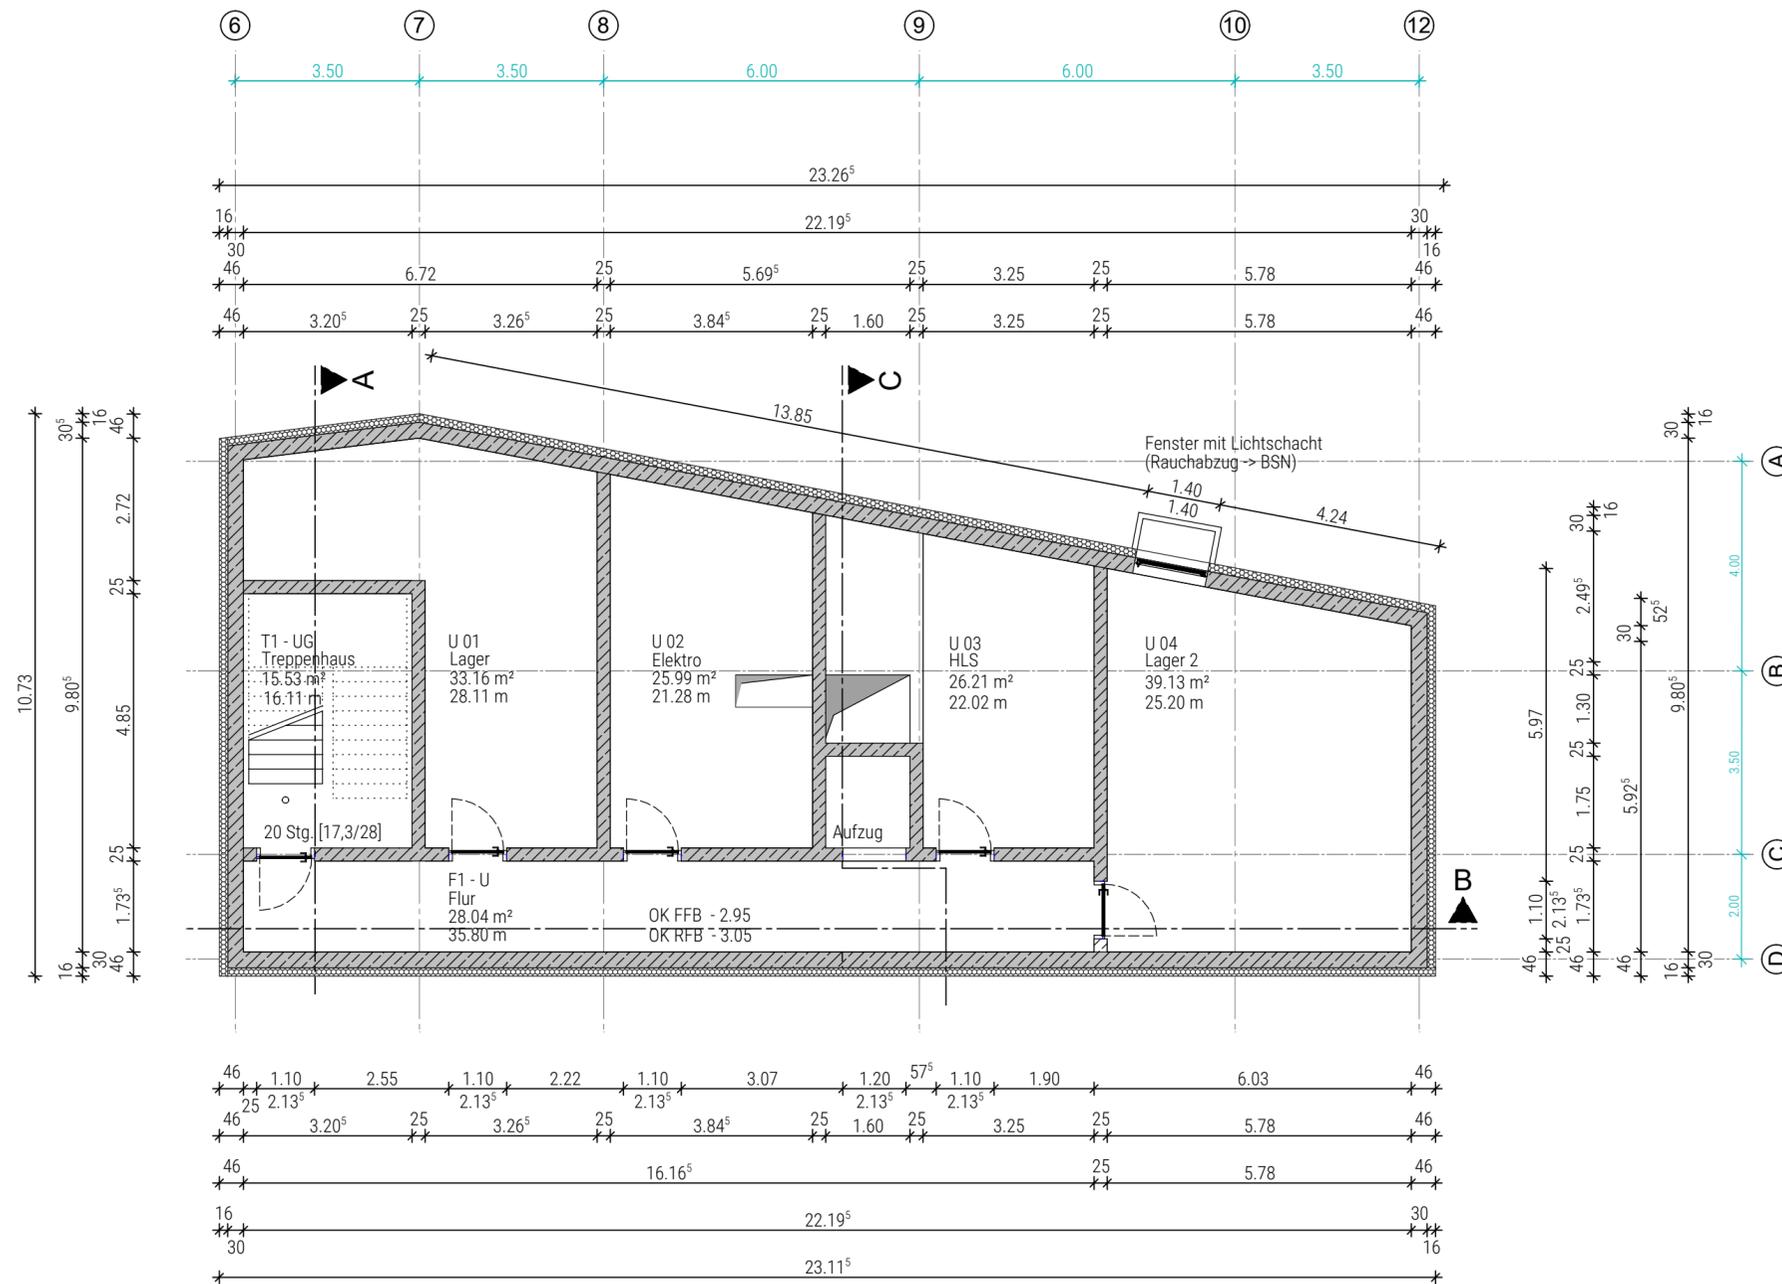

### UNTERGESCHOSS

U 01	Lager
a	33.16 m²
u	28.11 m
▽ ffb	-2.95
▽ rfb	-3.05
d/pos	Sichtbeton
w/pos	Sichtbeton
f/pos	Sichtbeton
e/pos	Zementestrich

U 02	Elektro
a	25.99 m²
u	21.28 m
▽ ffb	-2.95
▽ rfb	-3.05
d/pos	Sichtbeton
w/pos	Sichtbeton
f/pos	Sichtbeton
e/pos	Zementestrich

U 03	HLS
a	26.21 m²
u	22.02 m
▽ ffb	-2.95
▽ rfb	-3.05
d/pos	Sichtbeton
w/pos	Sichtbeton
f/pos	Sichtbeton
e/pos	Zementestrich

U 04	Lager 2
a	39.13 m²
u	25.20 m
▽ ffb	-2.95
▽ rfb	-3.05
d/pos	Sichtbeton
w/pos	Sichtbeton
f/pos	Sichtbeton
e/pos	Zementestrich

F1 - U	Flur
a	28.04 m²
u	35.80 m
▽ ffb	-3.15
▽ rfb	---
d/pos	Sichtbeton
w/pos	Sichtbeton
f/pos	Sichtbeton
e/pos	Zementestrich