

Ort:		
Leist.:		Strom:
Abs.:		Quers.:


Verteiler

Energieversorgung

Der Plan ist geistiges Eigentum des Planers und urheberrechtlich geschützt.
 Vervielfältigung und Weitergabe an Dritte darf nur mit ausdrücklicher, schriftlicher Genehmigung des Planverfassers erfolgen.
 Bei Missbrauch behält sich der Planverfasser rechtliche Schritte vor.

Die Angaben, auch betreffend der VDE Vorschriften, sind vom Unternehmen eigenverantwortlich zu prüfen.
 Zeichnungen der Architekten und aller anderen Beteiligten sind zu beachten.
 Sämtliche Unstimmigkeiten sind vor der Ausführung mit dem IB Abt abzustimmen, ferner ist die Ausführung mit den anderen Gewerken abzustimmen.
 Ältere Versionen werden durch diesen Plan mit sofortiger Wirkung ungültig.

Auftraggeber: Gemeinde Denklingen Hauptstraße 23 86920 Denklingen	Architekt: m2s müller.schurr.architekten Birkenweg 11 87616 Marktoberdorf
---	---

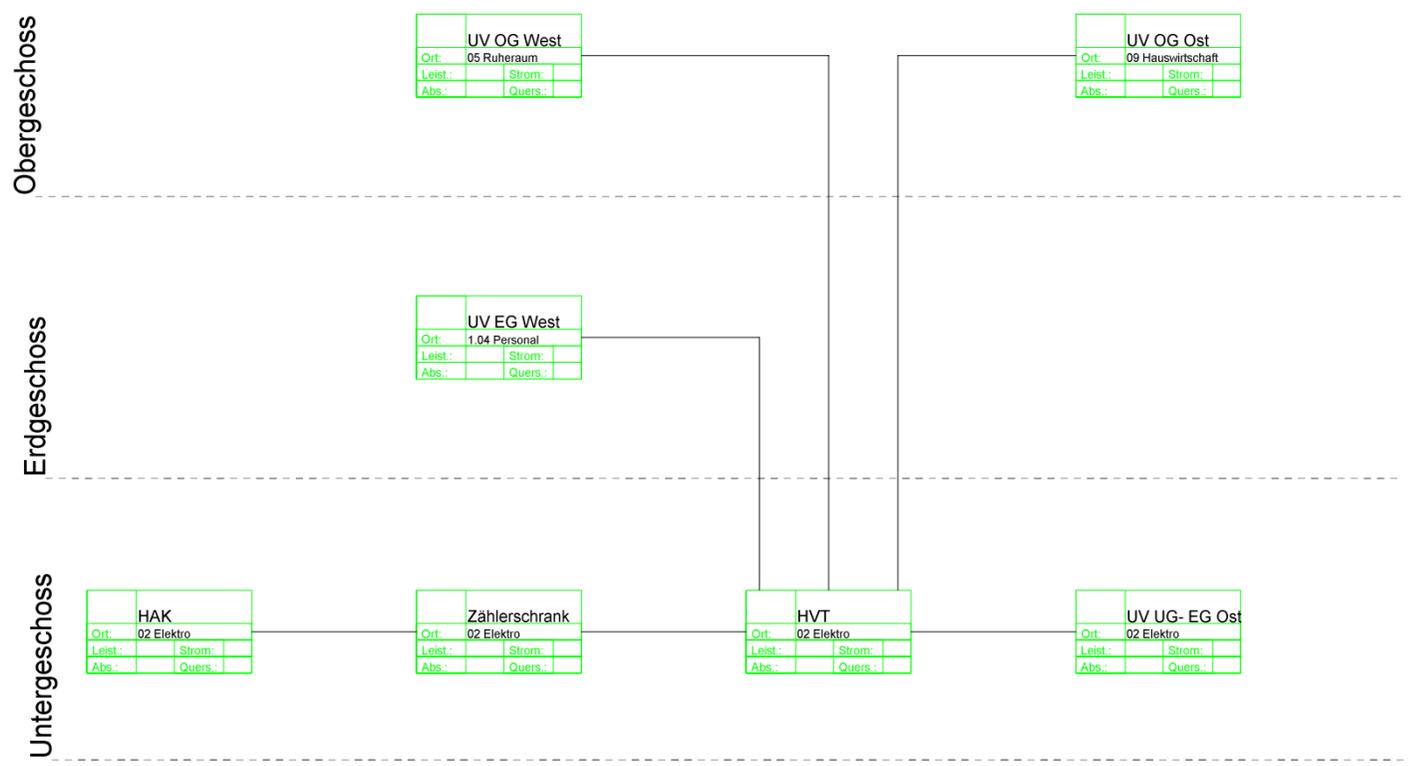







ABT ELEKTROPLANUNG

Technisches Facility Management
 Planung und Beratung
 Ausschreibung und Abrechnung

Heisinger Straße 12 Kunibertstraße 3
 87437 Kempten 87452 Kimratshofen
 Tel.: 0831 - 52370060 Tel.: 08373 - 8648
 Fax: 0831 - 523700699 Fax: 08373 - 967630

www.abt-elektroplanung.de - info@abt-elektroplanung.de

01	Schema gezeichnet	28.11.2019	pl
Index	Änderungen	geändert am	gezeichnet

Planstand Gewerke: ARC Grundriss: - ARC Deckenspiegel: - ARC Details: - Küchenplaner: - Reserve: - HLS Ausführung: - HLS Aussparung: - HLS Deckenspiegel: - Landschaftsg.: - Reserve: -	Projekt: E260-19 KiTa Denklingen
	Planinhalt: Schema - Energieversorgung
	Planstand: Entwurfsplanung
Druckdatum: 28.11.2019 Erstelldatum: 28.11.2019 Größe: 420x275mm	Index: 01 Maßstab: -