


Obergeschoss

Erdgeschoss

Untergeschoss

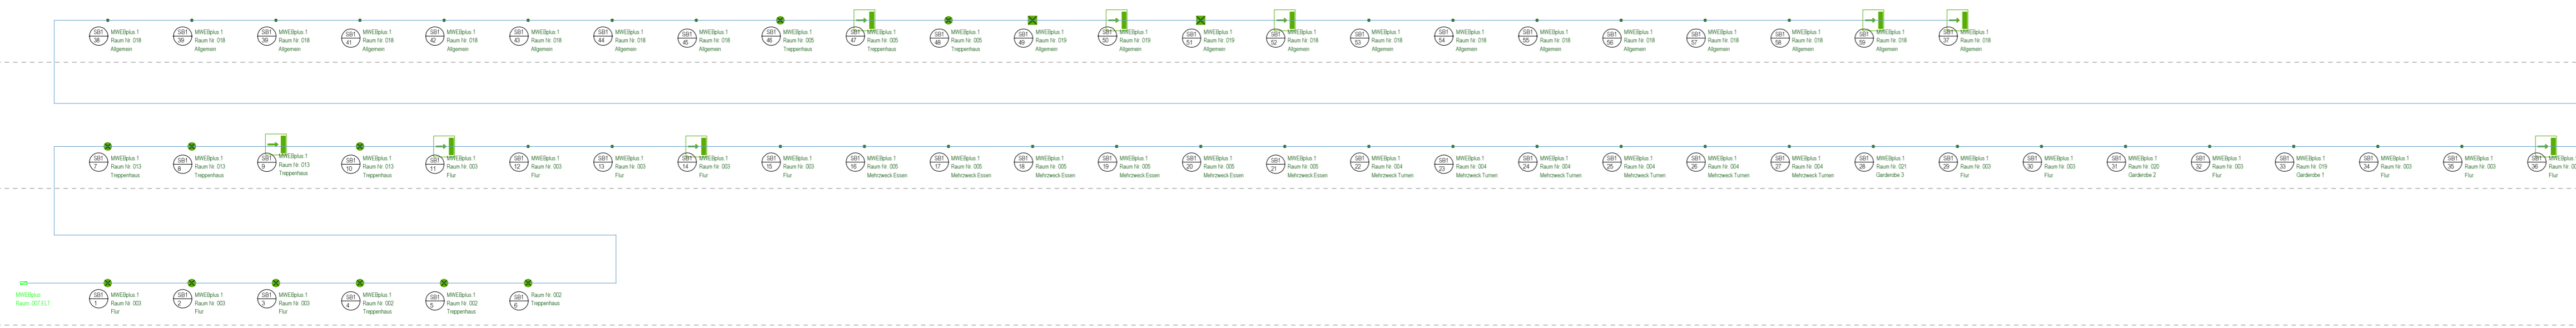



Kabel/Leitungen	J-Y(ST)Y 2x2x0,6mm
Leuchte (diverse)	RZ-Leuchte für Decke 2x25W Pfeil rechts/links (RZB 661195.002) Centryxx, Sicherheitsleuchte, Einzelbatterie, Turia L, Sicherheitsleuchte, Einzelbatterie, Linse für Flächenbeleuchtung Centryxx, Sicherheitsleuchte, Einzelbatterie,

Der Plan ist geistiges Eigentum des Planers und urheberrechtlich geschützt.
 Vervielfältigung und Weitergabe an Dritte darf nur mit ausdrücklicher, schriftlicher Genehmigung des Planverfassers erfolgen.
 Bei Missbrauch behält sich der Planverfasser rechtliche Schritte vor.

Die Angaben, auch betreffend der VDE Vorschriften, sind vom Unternehmen eigenverantwortlich zu prüfen.
 Zeichnungen der Architekten und aller anderen Beteiligten sind zu beachten.
 Sämtliche Unstimmigkeiten sind vor der Ausführung mit dem IB Abt abzustimmen, ferner ist die Ausführung mit den anderen Gewerken abzustimmen.
 Ältere Versionen werden durch diesen Plan mit sofortiger Wirkung ungültig.

Auftraggeber: Gemeinde Denklingen Hauptstraße 23 86920 Denklingen	Architekt: m2s müller.schurr.architekten Birkenweg 11 87616 Marktoberdorf
---	---





ABT ELEKTROPLANUNG
 Technisches Facility Management
 Planung und Beratung
 Ausschreibung und Abrechnung

Heisinger Straße 12
87437 Kempten
Tel.: 0831 - 52370060
Fax: 0831 - 523700699

Kunibertstraße 3
87452 Kimratshofen
Tel.: 08373 - 8648
Fax: 08373 - 967630

www.abt-elektroplanung.de - info@abt-elektroplanung.de

01	Schema gezeichnet	28.11.2019	pl
Index	Änderungen	geändert am	gezeichnet

Planstand Gewerke: ARC Grundriss: - ARC Deckenspiegel: - ARC Details: - Küchenplaner: - Reserve: - HLS Ausführung: - HLS Aussparung: - HLS Deckenspiegel: - Landschaftsg.: - Reserve: -	Projekt: E260-19 KiTa Denklingen Planinhalt: Schema - Sicherheitsbeleuchtungs-System Planstand: Entwurfsplanung Druckdatum: 28.11.2019 Index: 01 Erstelldatum: 28.11.2019 Maßstab: - Größe: 860x300mm
--	---