

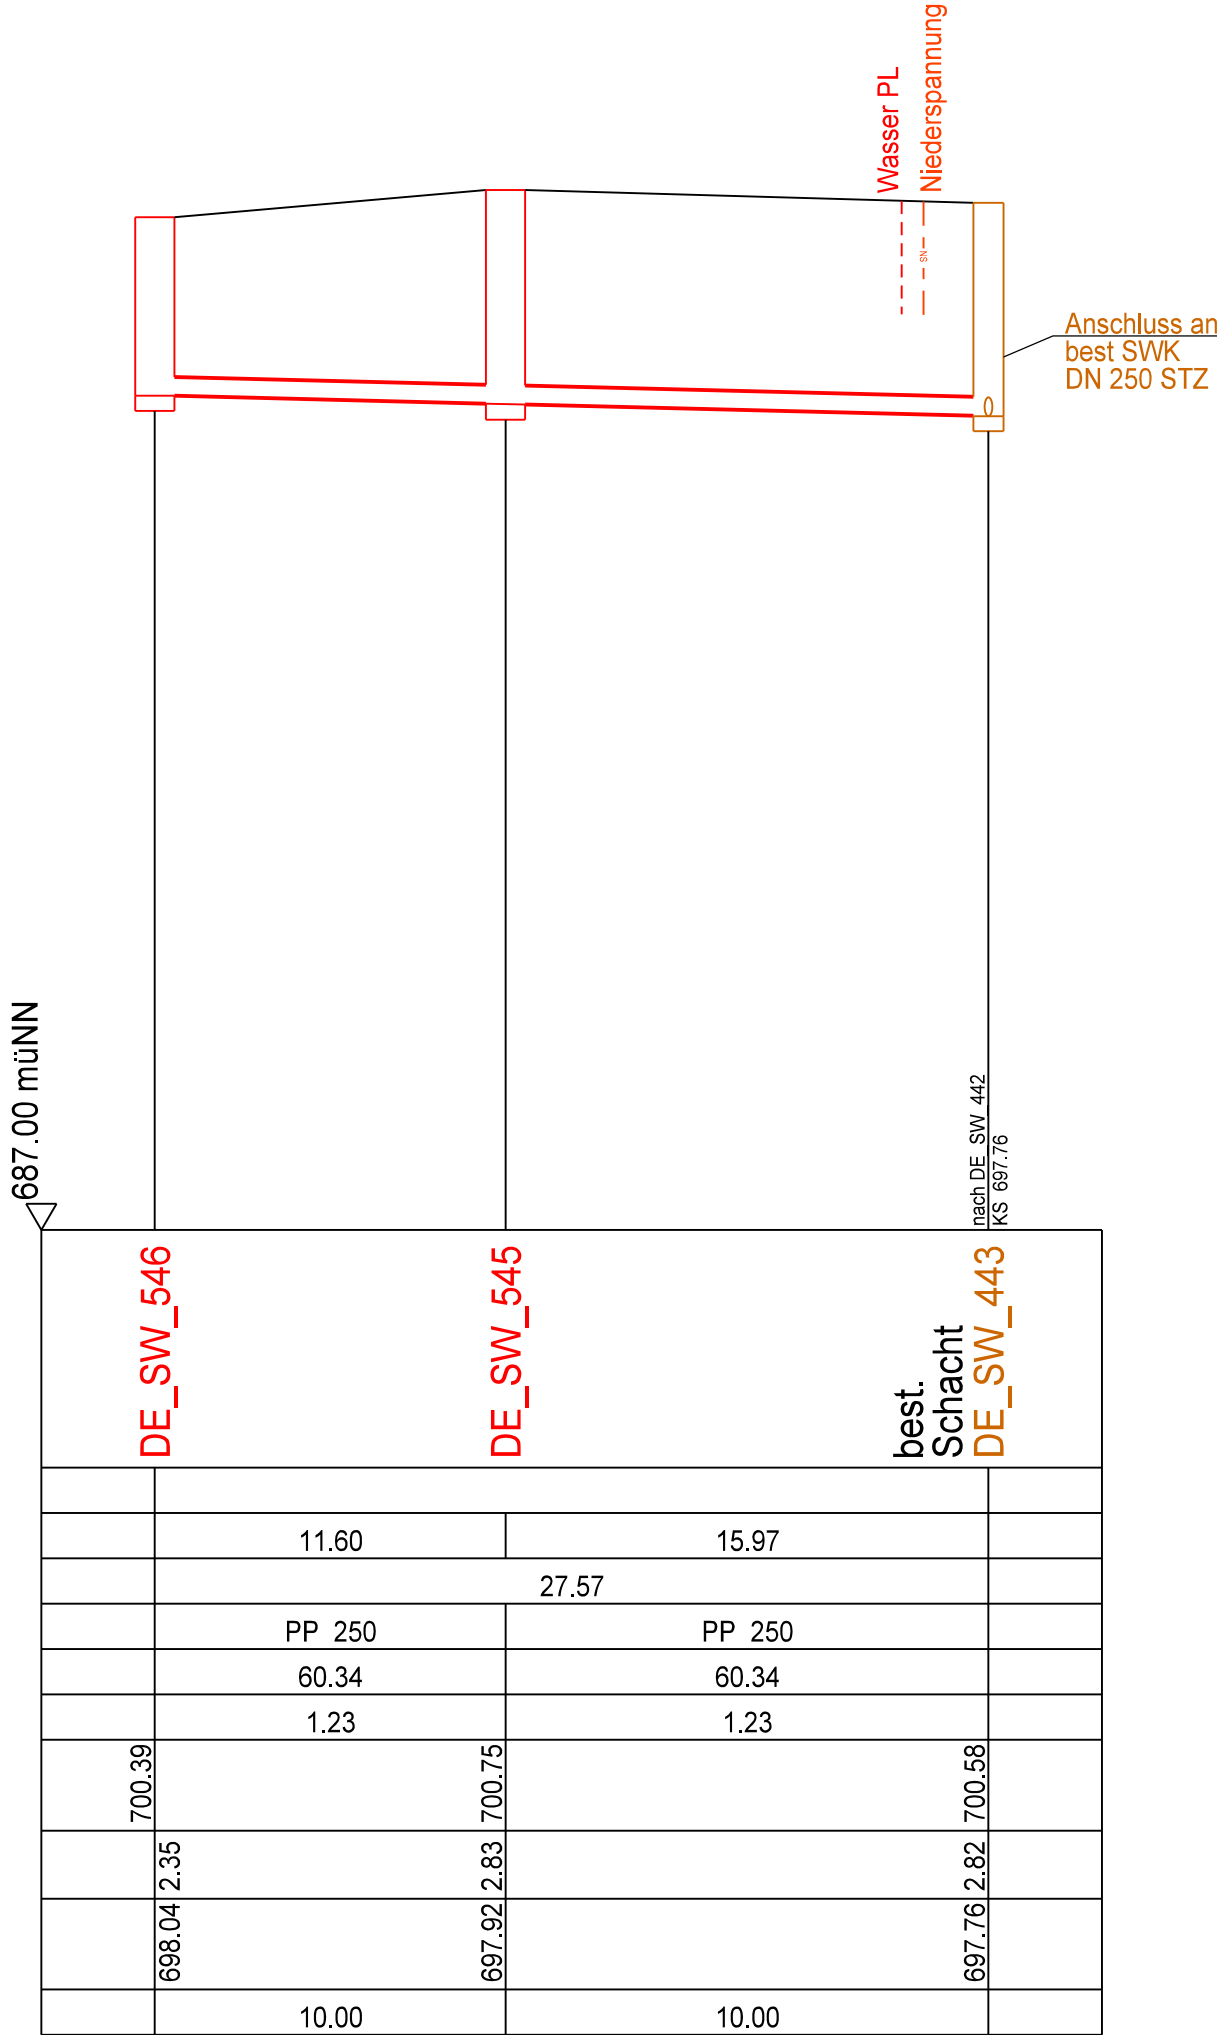


▽ 687.00 müNN	
Schachtbezeichnung	
Strasse	
Haltungslänge	m
Gesamtlänge	m
Material/Querschnitt	mm
Abflussvermögen	l/s
Fliessgeschwindigkeit	m/s
Geländehöhe	mNN
Schachttiefe	m
Sohlhöhe	mNN
Sohlgefälle	O/oo

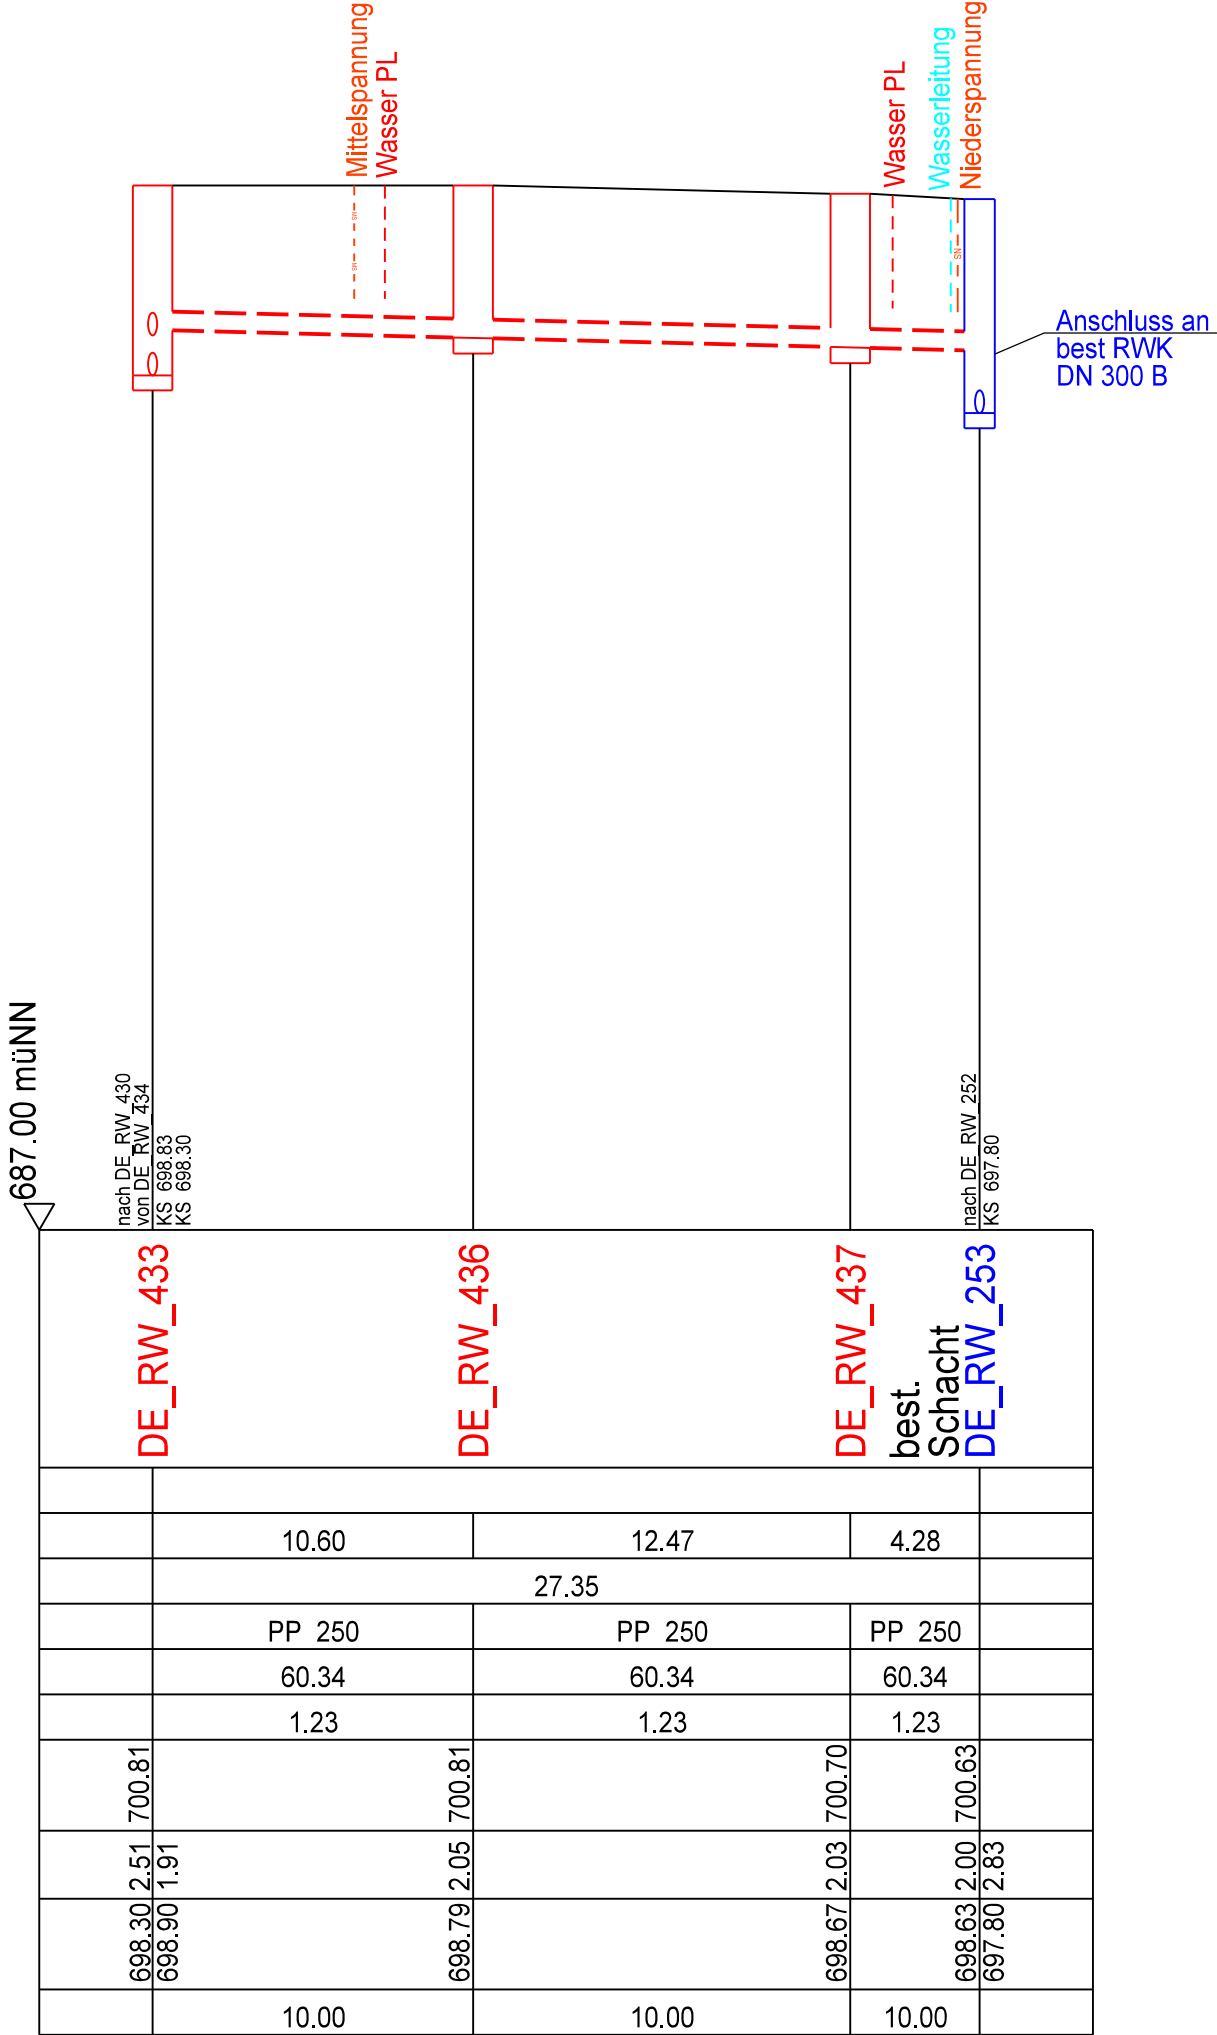

Gemeinde Denklingen

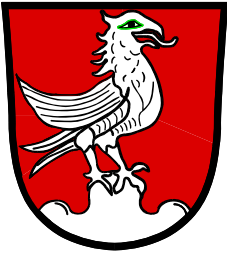

Der Bauherr:			
..... /			
Projekt: Erschließung Baugebiet "Unter der Halde II"			
Plan:		Entwurfsplanung	
SWK, RWK		Proj.Nr.: 119 372	
		Datum: Neusäß, den 20.01.2020	
Vermessen:		Bestand gezeichnet:	
Entworfen: Thomas Korbel		Planung gezeichnet: Kleber	
Geprüft:		Bauleitung:	
Maßstab: 1:100/250		Plangröße: 0.21qm	
Plan-Nr.: 119372-05-KP		Beilage-Nr.: 5.1	
Index	Datum	Art der Änderung	
a			
b			
c			
WASSER VERKEHR RAUM VERMESSUNG GIS UMWELT TECHNIK BETREUUNG PLANUNG			
Richard-Wagner-Straße 6 86356 Neusäß Tel.: 0821/46059-0 Fax.: 0821/46059-99		 ... invent the future Ingenieurgesellschaft mbH & Co.KG www.steinbacher-consult.com info@steinbacher-consult.com	
		Alemannenstraße 19 A 86637 Wertingen Tel.: 08272/9956-0 Fax.: 08272/9956-99	
URHEBERRECHTLICH GESCHÜTZT Vervielfältigung und Weitergabe an Dritte unzulässig und strafbar			