

Abstandsflächenberechnung laut BayBo Art. 6, Abs. (5):


Die Tiefe beträgt 1H (Geländeoberkante - OK Dachhaut), jedoch mindestens 3 m;

**Nordseite:** OK Bestandsgelände - Traufe + 1/3 Giebelhöhe  
 = 5,70 m + 1/3 x 1,01 m = **6,04 m**;  
 bzw. 5,36 m + 1/3 x 1,01 m = **5,70 m**;

**Ostseite:** OK Bestandsgelände - Traufe  
 Vordach: = **5,35 m**;  
 bzw. = **5,36 m**;

**Südseite:** OK Bestandsgelände - Traufe + 1/3 Giebelhöhe  
 = 5,55 m + 1/3 x 1,01 m = **5,89 m**;  
 bzw. 5,35 m + 1/3 x 1,01 m = **5,69 m**;

**Westseite:** OK Bestandsgelände - Traufe  
 = **5,55 m**;  
 bzw. = **5,70 m**;

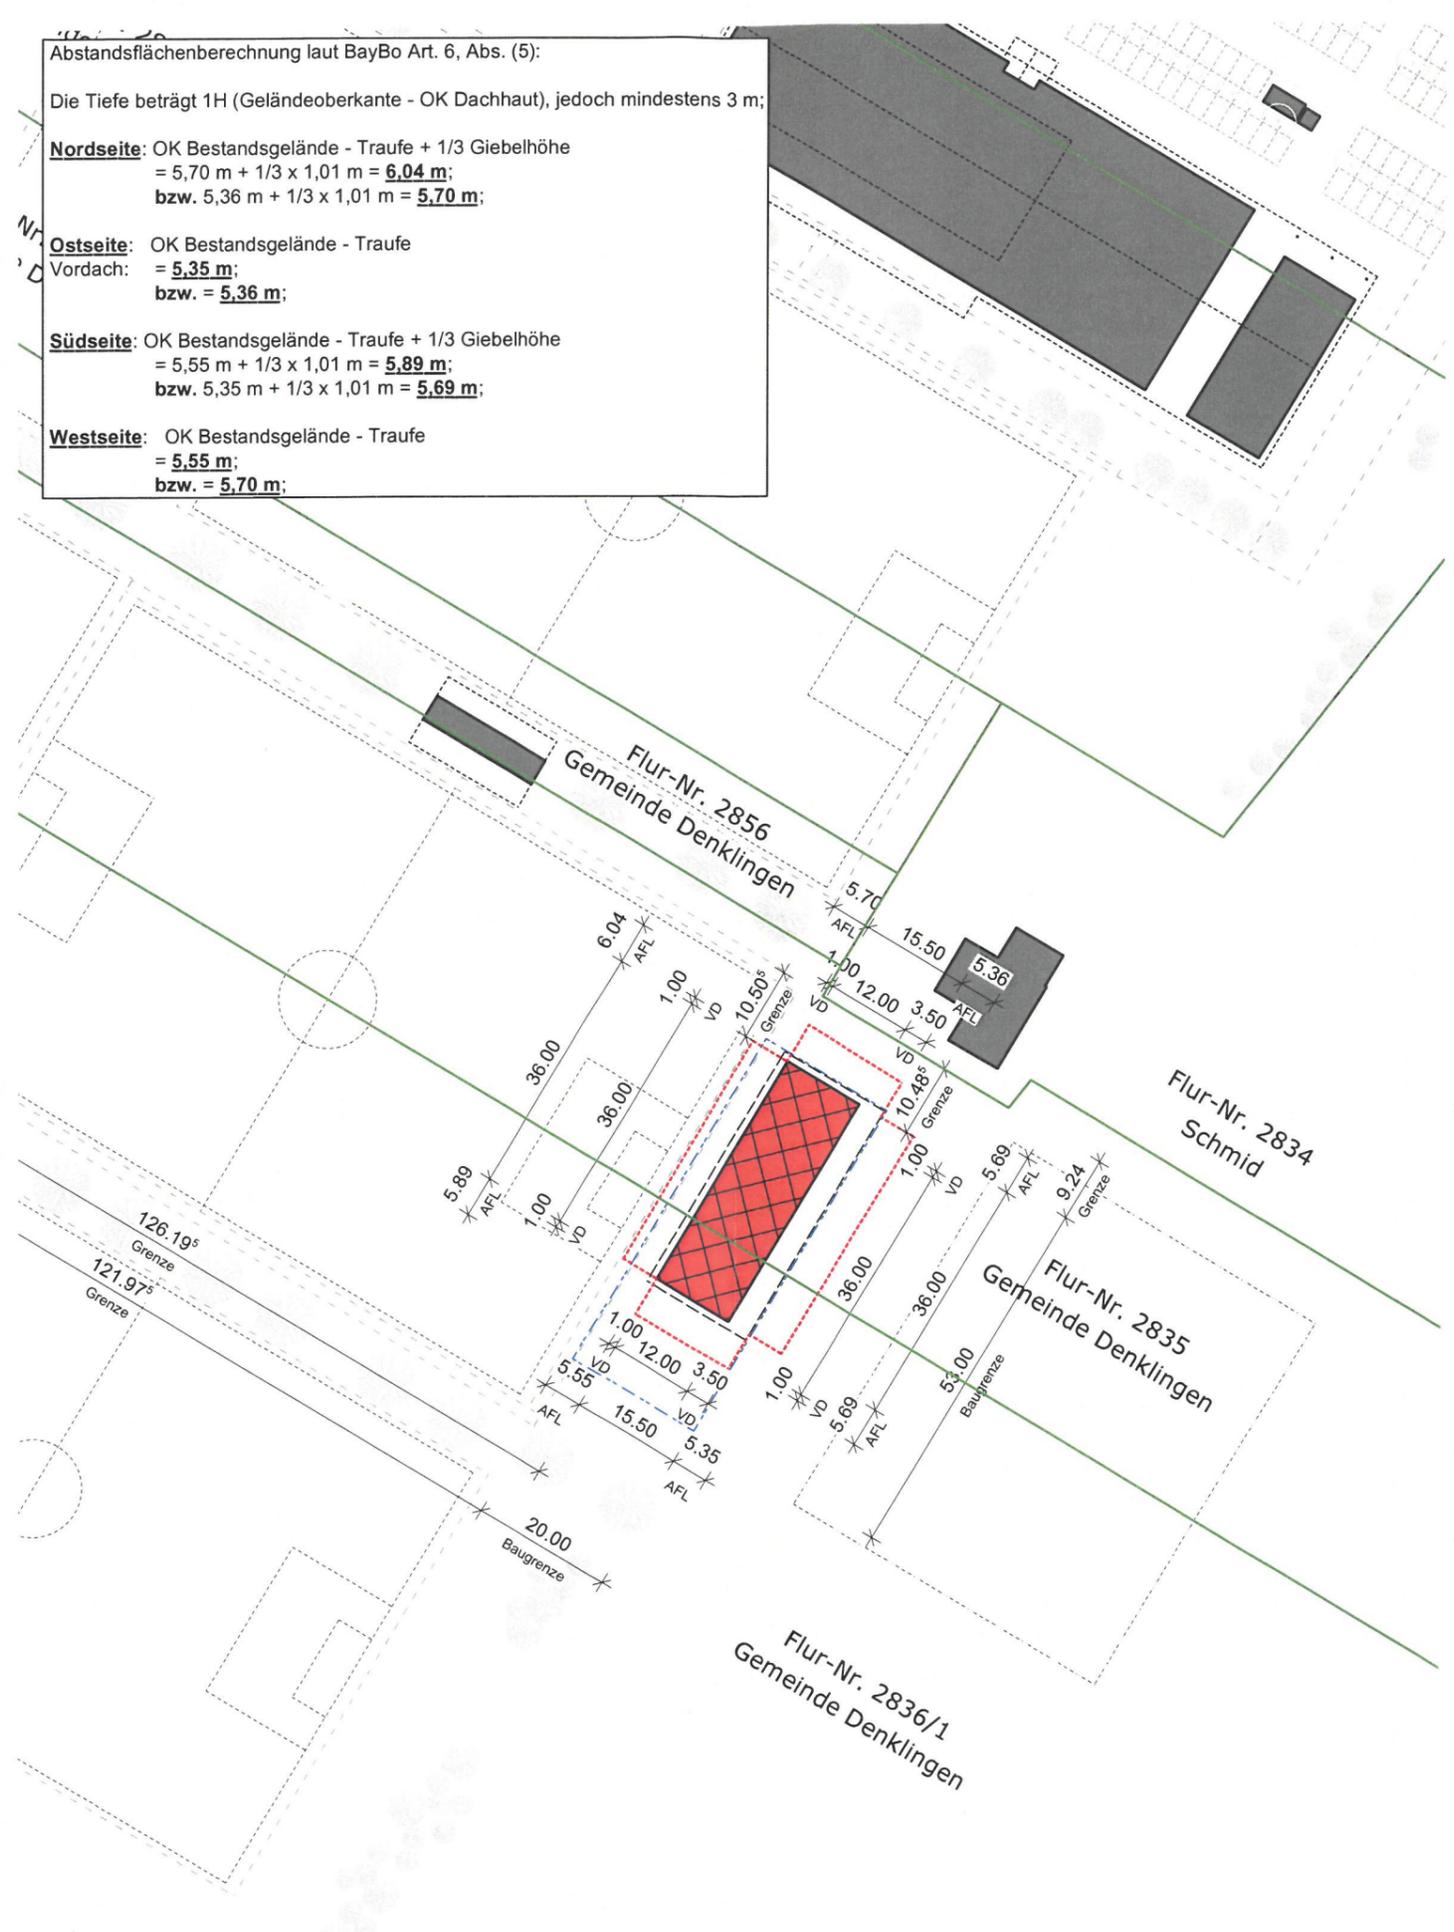

# eingabeplanung

bauvorhaben	<b>Neubau einer Hackschnitzel- und Gerätelagerhalle mit Unterbringung der Heizungsanlage für Vereinsheim und Kindergarten</b>		
bauort	86920 Denklingen Nähe Buchweg		
baugrundstück	flur-nr. 2835 / 2836/1 Gemarkung Denklingen		
planinhalt	plannr.	bezeichnung	maßstab
	EP2	Lageplan	1:1000
bauherr	Gemeinde Denklingen Rathausplatz 1 86920 Denklingen Vertreten durch:  1.BGM Andreas Braunegger		
nachbarn	 Unterschrift <b>Andreas Braunegger</b> Erster Bürgermeister		
	flur-nr. 2834	schmid, franz xaver lorenz-paul-straße 1, 86920 denklingen	
	flur-nr. 2836	eberle, lili, bahnhofstraße 72, kissing probst, benedikt johann, curtiusstraße 8, 86165 augsburg	
	flur-nr. 2837	euband, josef birkenstraße 14, 86920 denklingen	
	weitere nachbarn, siehe bauantrag		



**IR**  
ingenieure & architekten  
michael anton riedle


  
entwurfsverfasser  
hohenfurch, 12.12.2019




BAYERISCHE INGENIEUREKAMMER-BAU  
KÖRPERSCHAFT DES ÖFFENTLICHEN RECHTS  
Dipl.-Ing. (FH)  
Michael Riedle  
BaylkaBau  
Bauvorlage-  
berechtigter  
52677

# eingabeplanung

bauvorhaben	<b>Neubau einer Hackschnitzel- und Gerätelager mit Unterbringung der Heizungsanlage für Vereinsheim und Kindergarten</b>		
bauort	86920 Denklingen Nähe Buchweg		
baugrundstück	flur-nr. 2835 / 2836/1 Gemarkung Denklingen		
planinhalt	plannr.	bezeichnung	maßstab
	EP3	Lageplan	1:2000
bauherr	Gemeinde Denklingen Rathausplatz 1 86920 Denklingen Vertreten durch:  1.BGM Andreas Braunegger		
nachbarn	flur-nr. 2834 schmid, franz xaver lorenz-paul-strasse 1, 86920 denklingen	_____	unters
	flur-nr. 2836 eberle, ili, bahnhofstrasse 72, kissing probst, benedikt johann, curtiusstrasse 8, 86165 augsburg	_____	unters
	flur-nr. 2837 euband, josef birkenstrasse 14, 86920 denklingen	_____	unters
	weitere nachbarn, siehe bauantrag		

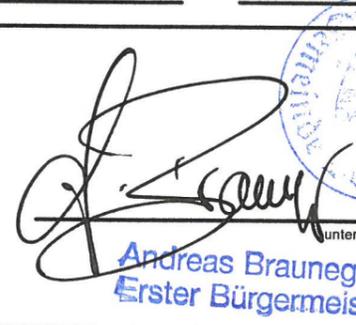  
Andreas Braunegger  
Erster Bürgermeister

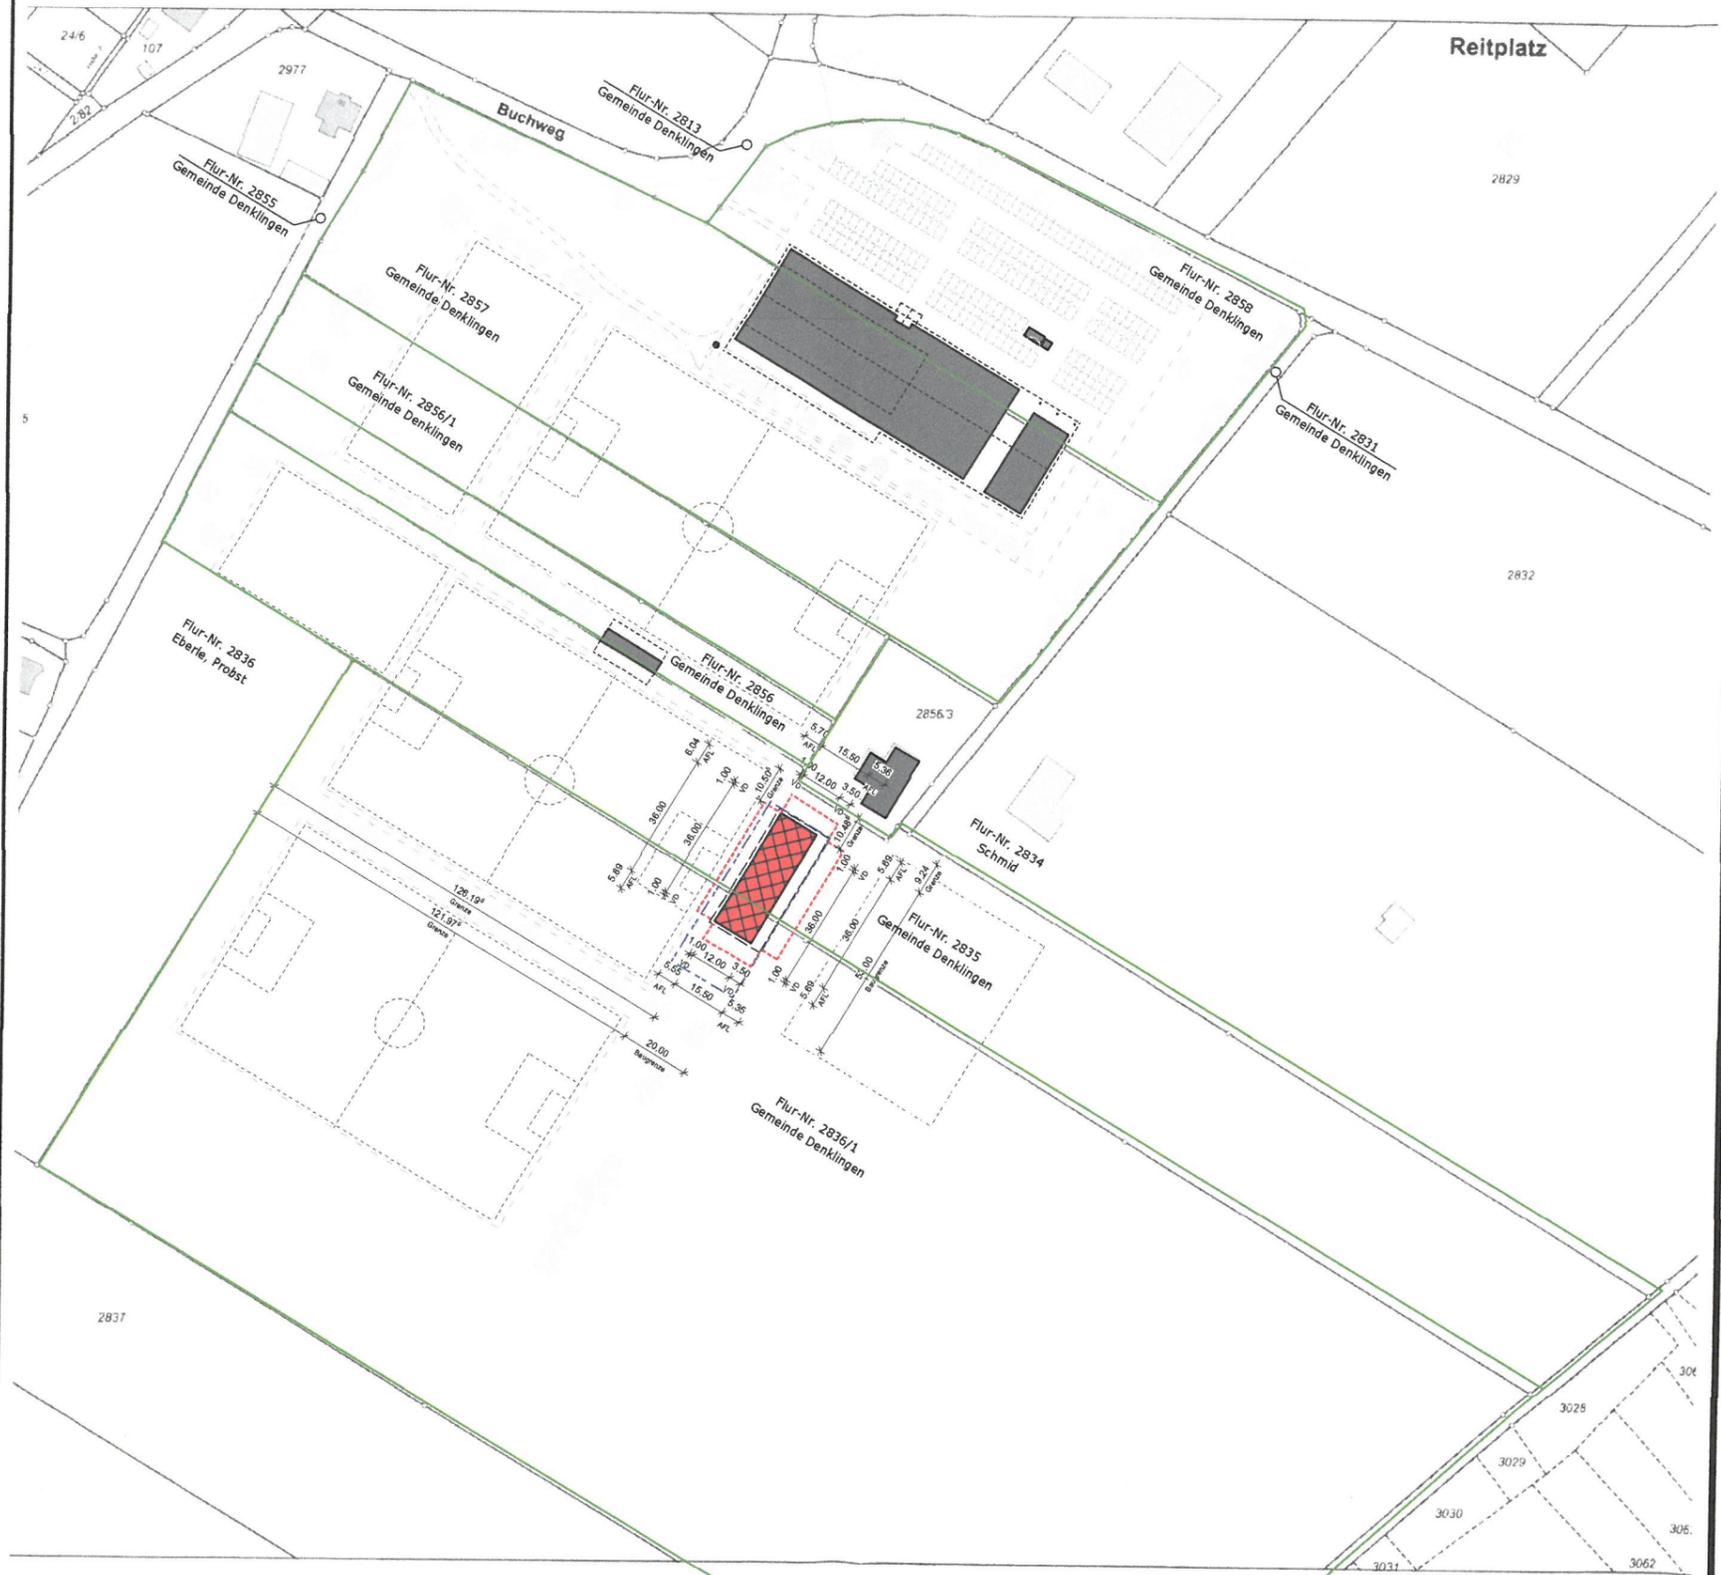


gebrauch.



**Amt für Digitalisierung, Breitband und Vermessung  
Landsberg am Lech**  
Roßmarkt 198  
86899 Landsberg am Lech

Flurstück: 2858 Gemeinde: Denklingen

  
**ingenieure & architekten  
michael anton riedle**

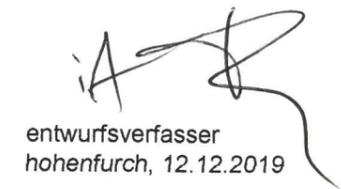  
entwurfsverfasser  
hohenfurch, 12.12.2019

INGENIEUR  
Dipl.-Ing. (F)  
Michael Riedle  
Ba1  
Bauvorlage  
berechtigte  
52677  
ES OFFENTLICHRECHTLICH BAYERISCHE

wettersteinstraße 1 86978 hohenfurch telefon 08861 / 90946-11 fax 08861 / 909