



SNITT A-A

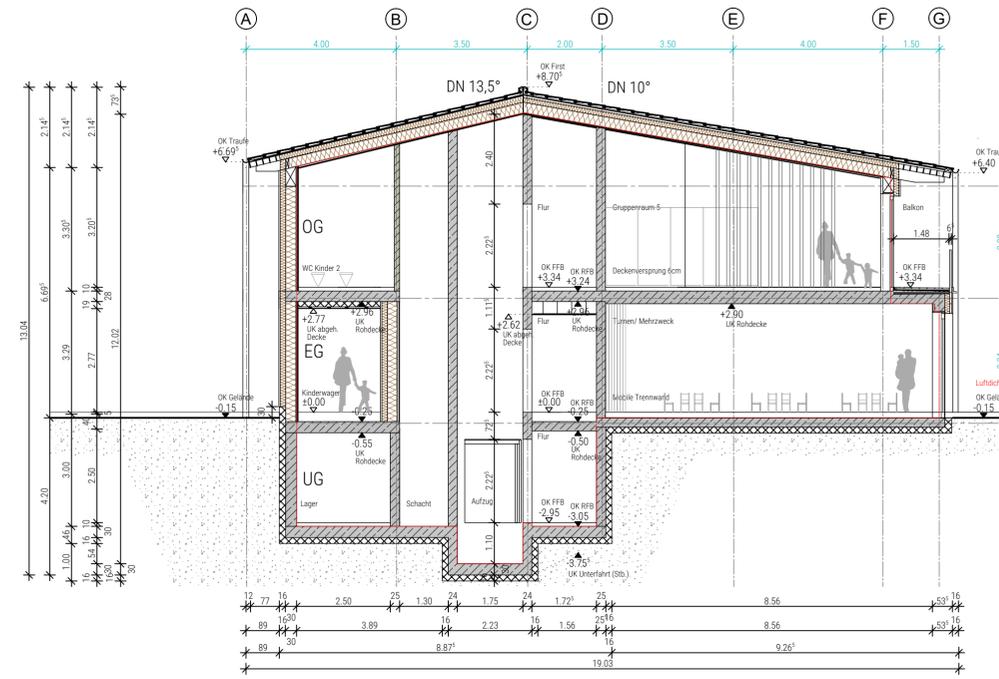


SNITT C-C

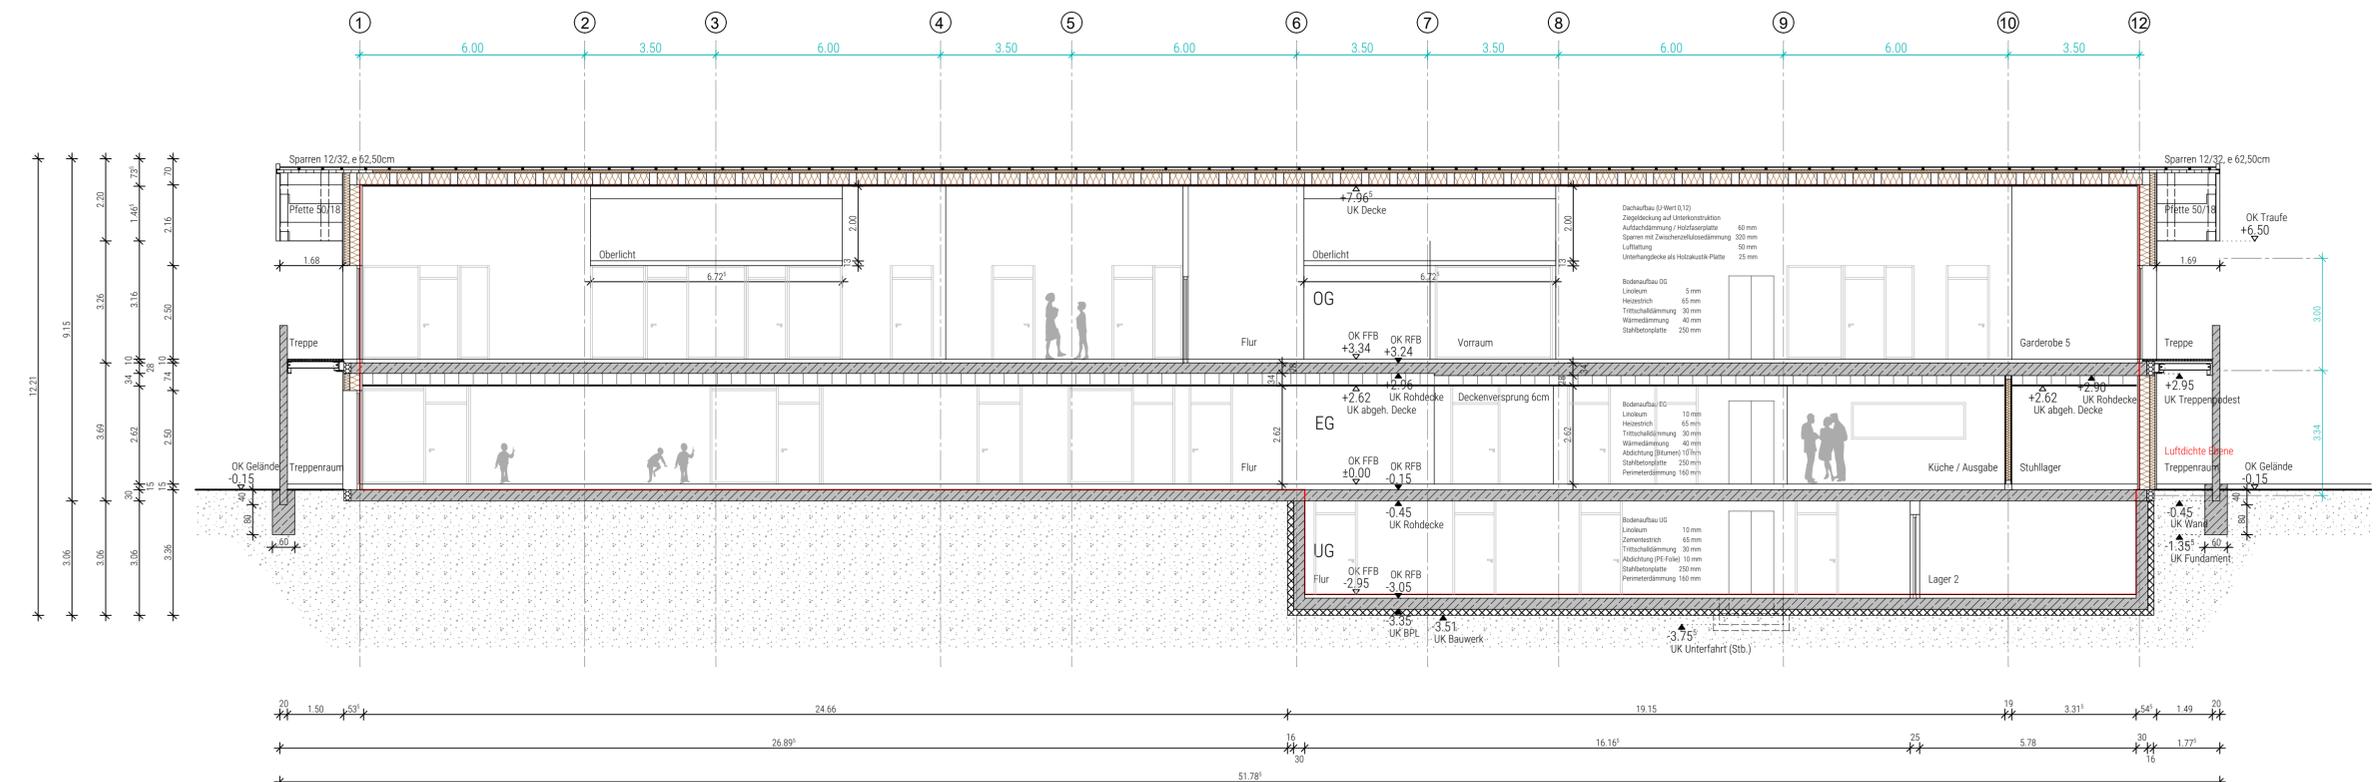

SNITT B-B

- mauerwerk
- stahlbeton
- holzständerwand
- perimeterdämmung
- wärmedämmung
- holzbalkendecke
- schacht
- okffb
- okrfb

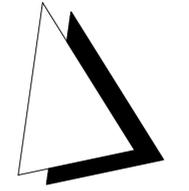

nachbar 1	Frei, Sonja Dorfstraße 1 86920, Denkingen	flur-nr.	Fl. Nr. 31/1
nachbar 2	Frei, Armin Dorfstraße 14a 86986, Schwabbruck	flur-nr.	Fl. Nr. 31/1
nachbar 3	Haedekamp, Alexander Vordere Mühlgasse 187 86899, Landsberg am Lech	flur-nr.	Fl. Nr. 31
nachbar 4	Schelkle, Josef Hauptstraße 27 86920, Denkingen	flur-nr.	Fl. Nr. 28
nachbar 5	Schneider, Johann Hauptstraße 23a 86920, Denkingen	flur-nr.	Fl. Nr. 25
bauherr	Gemeinde Denkingen Rathausplatz 1 86920, Denkingen		
behörde	Gemeinde Denkingen Rathausplatz 1 86920, Denkingen		

architekt
m2s müller.schurr.architekten partg mbB
 dipl. ing. alexander müller
 birkenweg 11
 87616 marktoberdorf

der entwurf ist geistiges eigentum des planers und urheberrechtlich geschützt. vervielfältigen und weitergabe an dritte erfolgt nur mit ausdrücklicher genehmigung des planerfassers. bei mißbrauch bleiben rechtliche schritte vorbehalten.
 die fertigkeitstechnischen und bauphysikalischen angaben zur konstruktion und funktion sind vom unternehmer verantwortlich nachzuprüfen, ebenso die übereinstimmung der vom planer angegebenen zwangsmäße.
 sämtliche sonstige unstimmigkeiten sind der bauleitung unverzüglich mitzuteilen.

grundlage der genehmigungsplanung ist die entwurfsplanung mit stand vom _____
 die digitalisierung des bestandsbauwerks erfolgte lediglich auf grundlage der bestandspläne und eines stichpunktartigen aufmaßes vor ort durch den planer. ein professionelles raum- und verhältnisaufmaß durch einen prüfungingenieur ist nicht zugrunde gelegt.

neubau der kindertagesstätte denkingen		19-01
hauptstraße 29		86920 denkingen
planungstand	maßstab	1:100
genehmigungsplanung	plan-nr.	g-112
schnitt a-a, schnitt b-b, schnitt c-c		
bauherr	datum	21.11.2019
gemeinde denkingen rathausplatz 1 86920 denkingen	bearbeiter	am/ae/jd

m2s müller.schurr.architekten
 birkenweg 11 87616 marktoberdorf fon: 08342-42 04 70 fax: 08342- 42 04 72 9
 H/B = 470 / 880 (0,41m²) Allplan 2015