


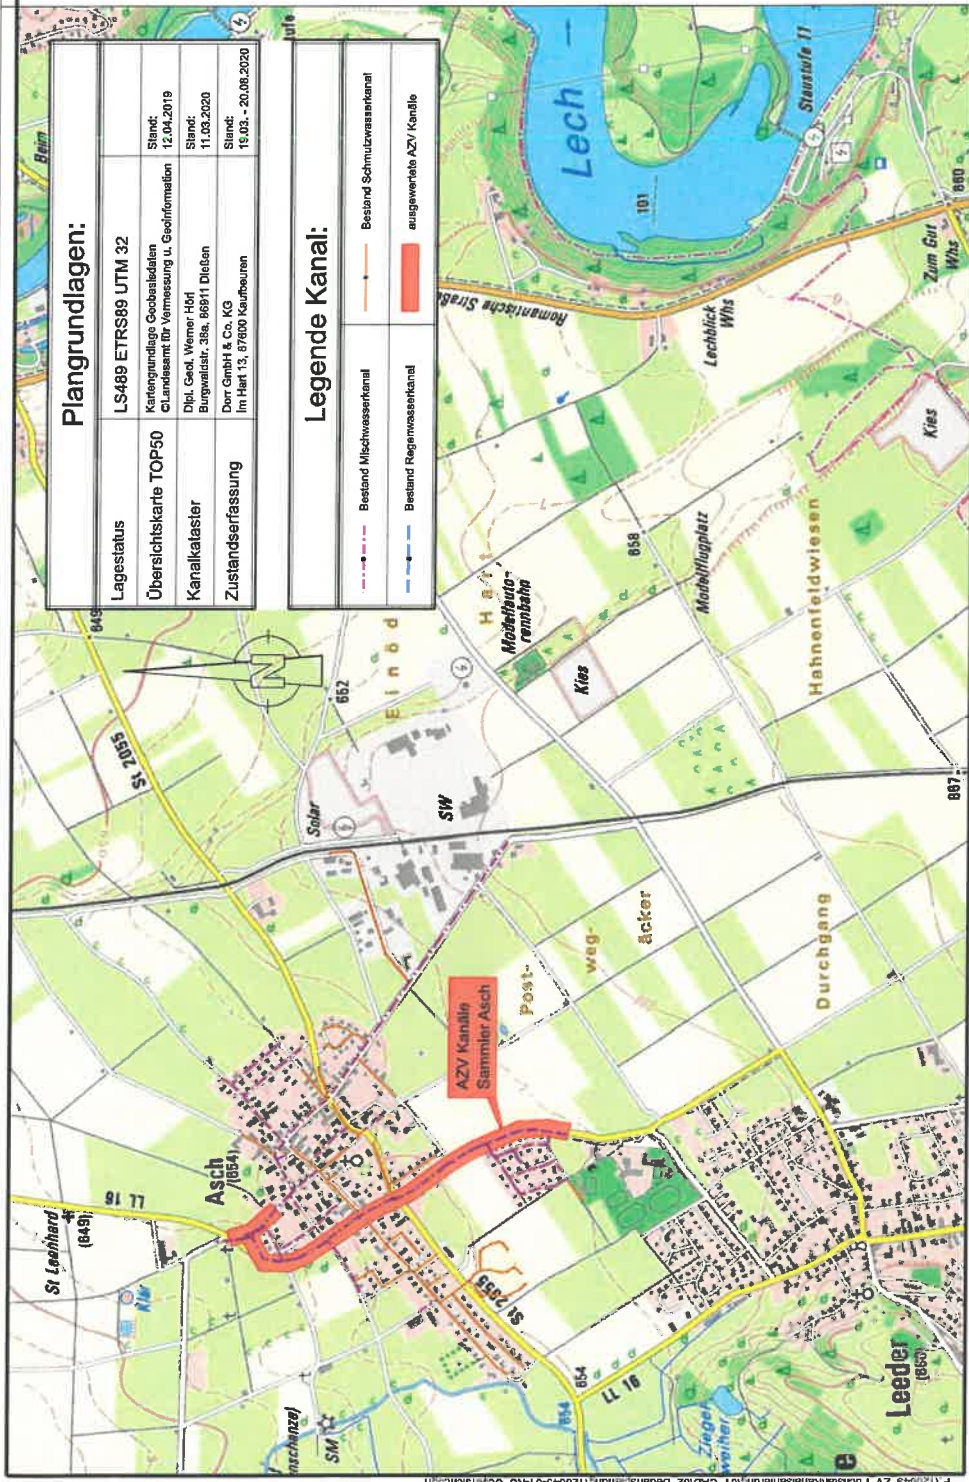

Plangrundlagen:		
Lagestatus	LS489 ETRS89 UTM 32	Stand: 12.04.2019
Übersichtskarte TOP50	Kartengrundlage Geobasisdaten CLandesamt für Vermessung u. GeoInformation	Stand: 11.03.2020
Kanalkataster	Dipl. Geod. Werner Hof Burgwaldstr. 38a, 86911 Ditzgen	Stand: 19.03. - 20.06.2020
Zustandserfassung	Dorr GmbH & Co. KG Im Hart 13, 87600 Kaufbeuren	

Legende Kanal:	
Bestand Mischwasserkanal	Bestand Schmutzwasserkanal
Bestand Regenwasserkanal	ausgewerkte AZV Kanäle

Zweckverband zur Abwasserbeseitigung der Fuchstalgemeinden

Der Bauherr:

Projekt:
Kanalzustandsbewertung und bauliches
Kanalsanierungskonzept
AZV Kanäle Sammler Asch

Plan:
Übersichtskarte

Bedarfsplanung
Proj.Nr.: 120 649
Datum: Neusäß, den 26.02.2021

Vermessen:
Entworfen:
Geprüft:

Bestand gezeichnet:
Planung gezeichnet:
Bauleitung:

Maßstab:
1:10.000
Plan-Nr.:
120649-01-KS
3

Plangröße:
0,19qm
Bauleitung-Nr.:
3

Index
a
b
c

Datum
a
b
c

Art der Änderung
Name

WASSER | VERKEHR | RAUM | VERMESSUNG | GIS | UMWELT | TECHNIK | BETRIEBUNG | PLANUNG
Richard-Wagner-Straße 6
86356 Neusäß
Tel.: 082148055-0
Fax.: 082148055-99
www.steinbacher-consult.com | info@steinbacher-consult.com

Steinbacher Consult
... invent the future
Ingenieurgesellschaft mbH & Co.KG
Tel.: 082729556-0
Fax.: 082729556-99
www.steinbacher-consult.com | info@steinbacher-consult.com

URBERECHTIGUNG (GESCHÜTZT) VERWELTUNG UND WEITERGABE AN DRITTE UNTERSAGT UND STRAFBAR