


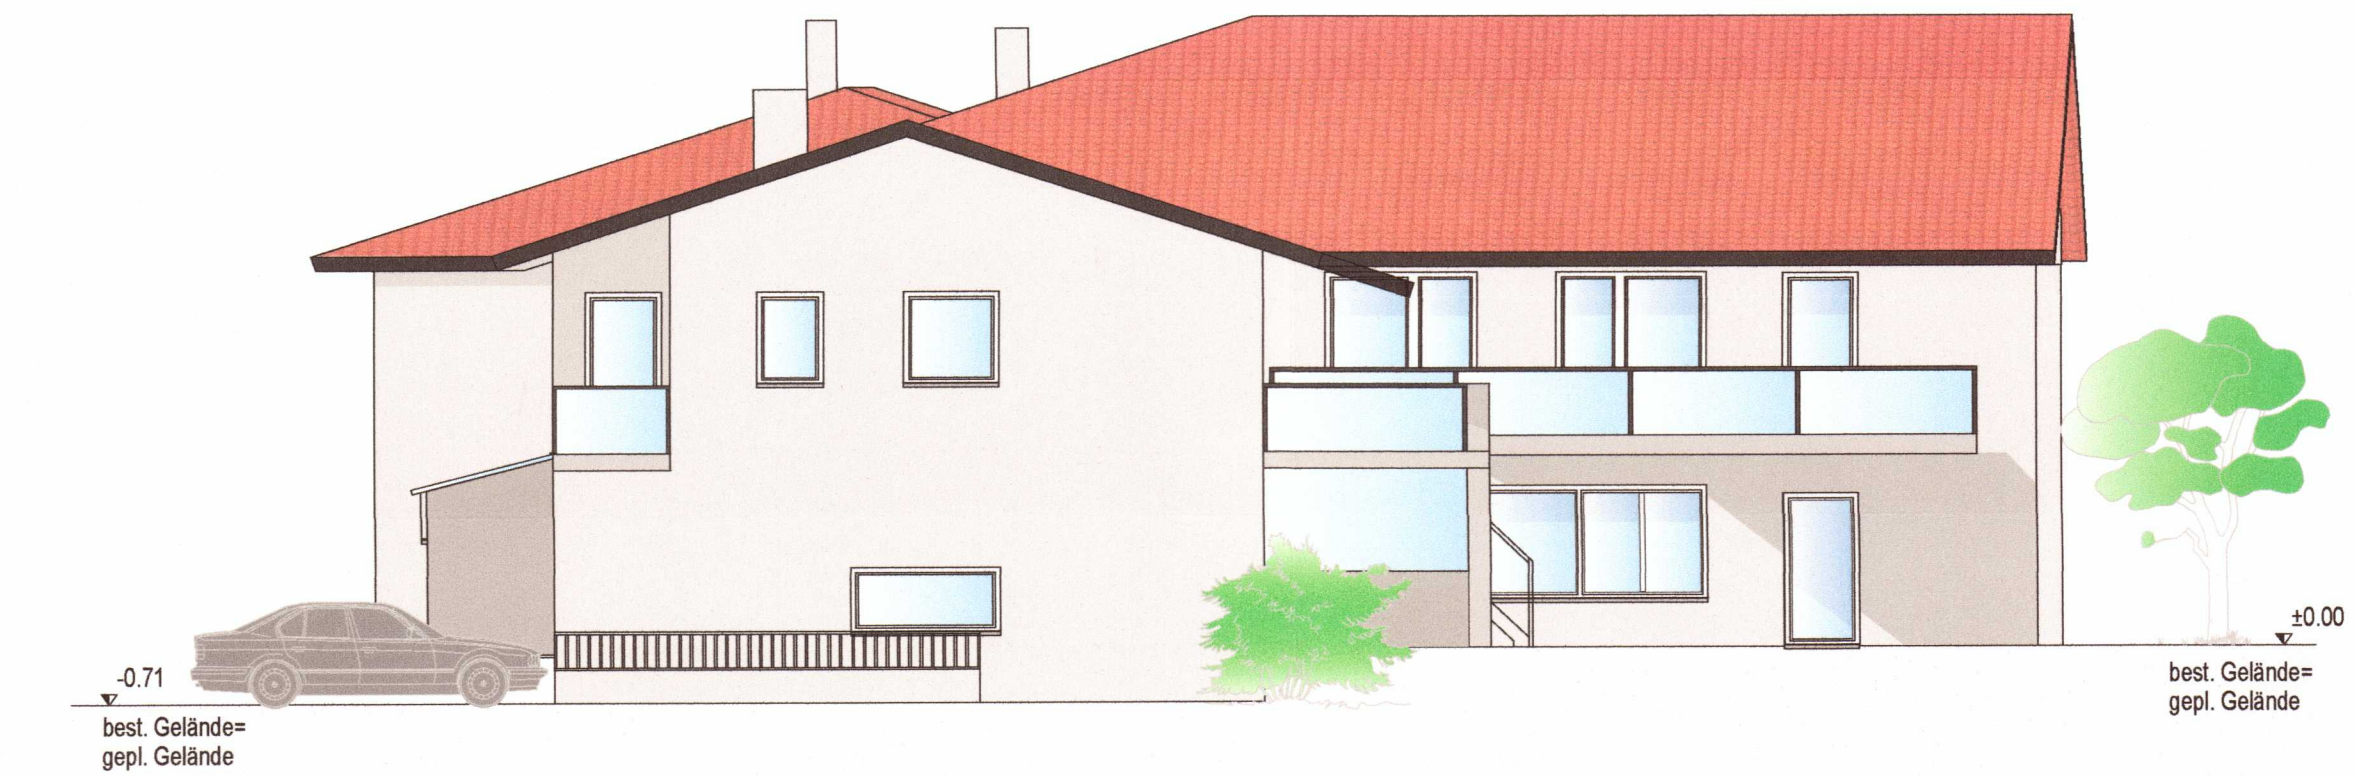


Ansicht Norden




Ansicht Westen




Ansicht Süden

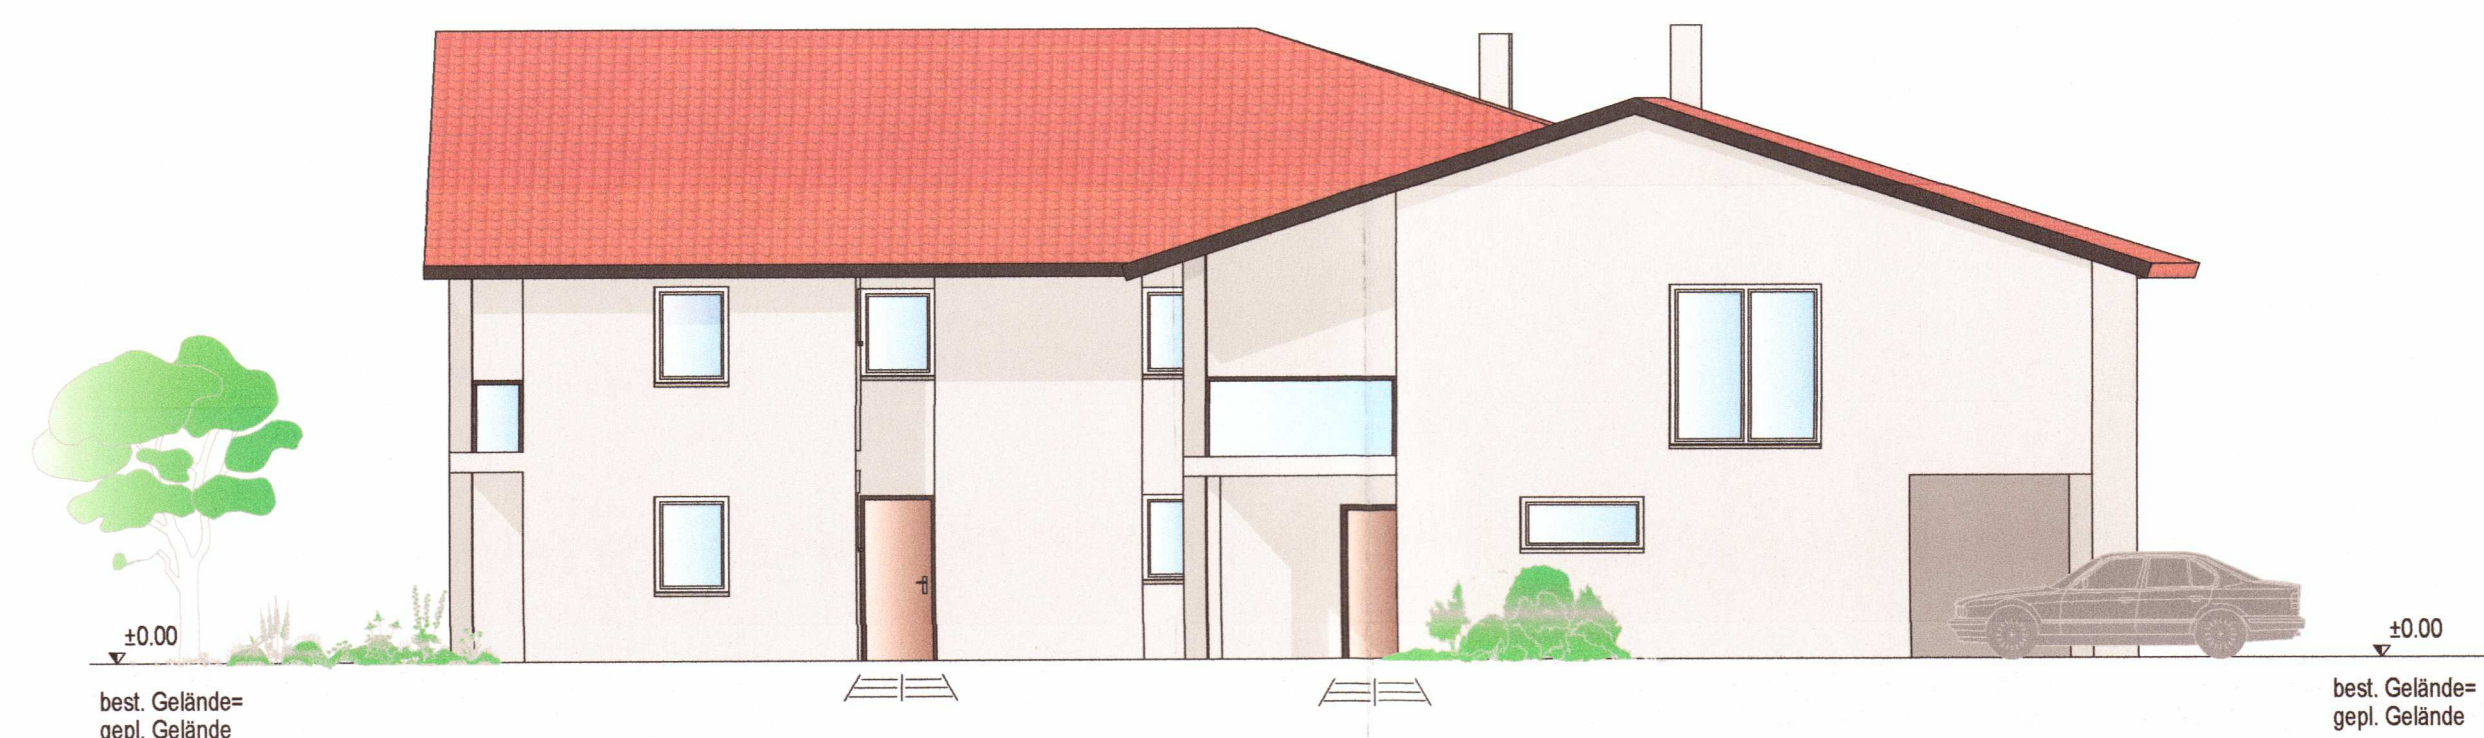


Ansicht Osten

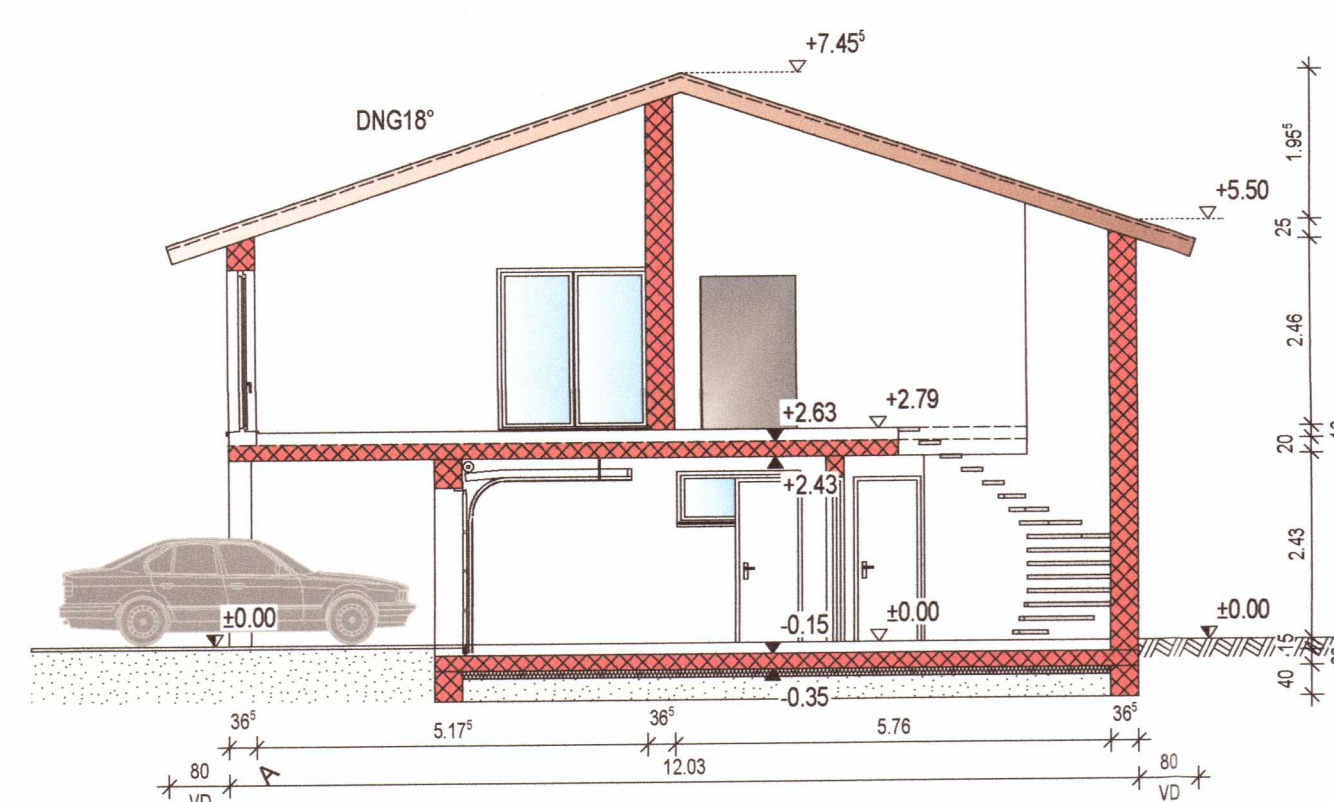

Schnitt A-A

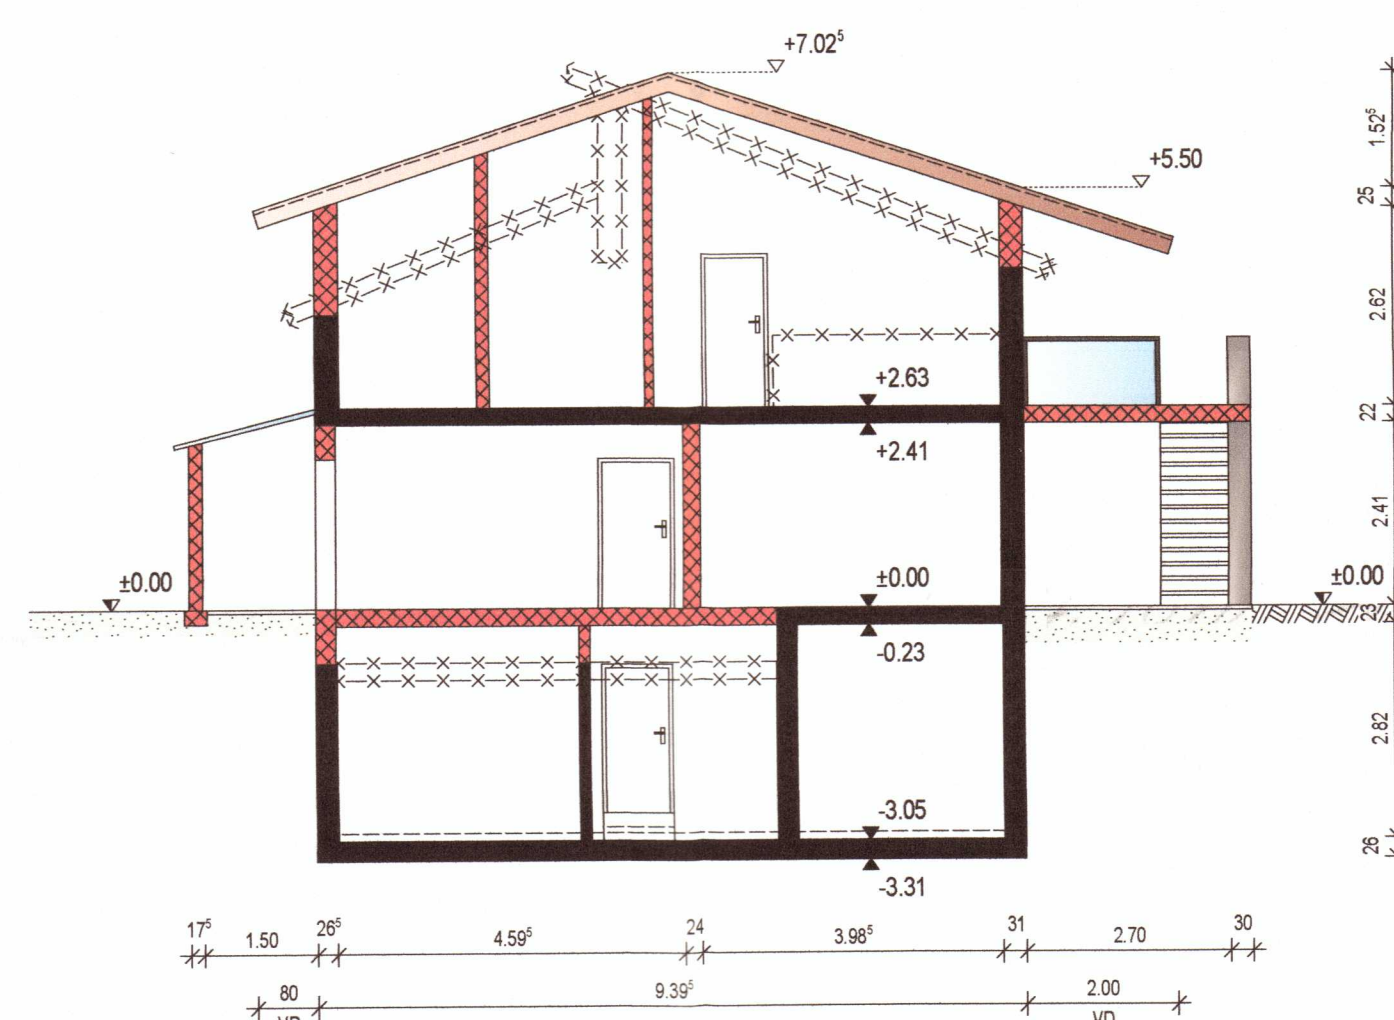

Schnitt B-B

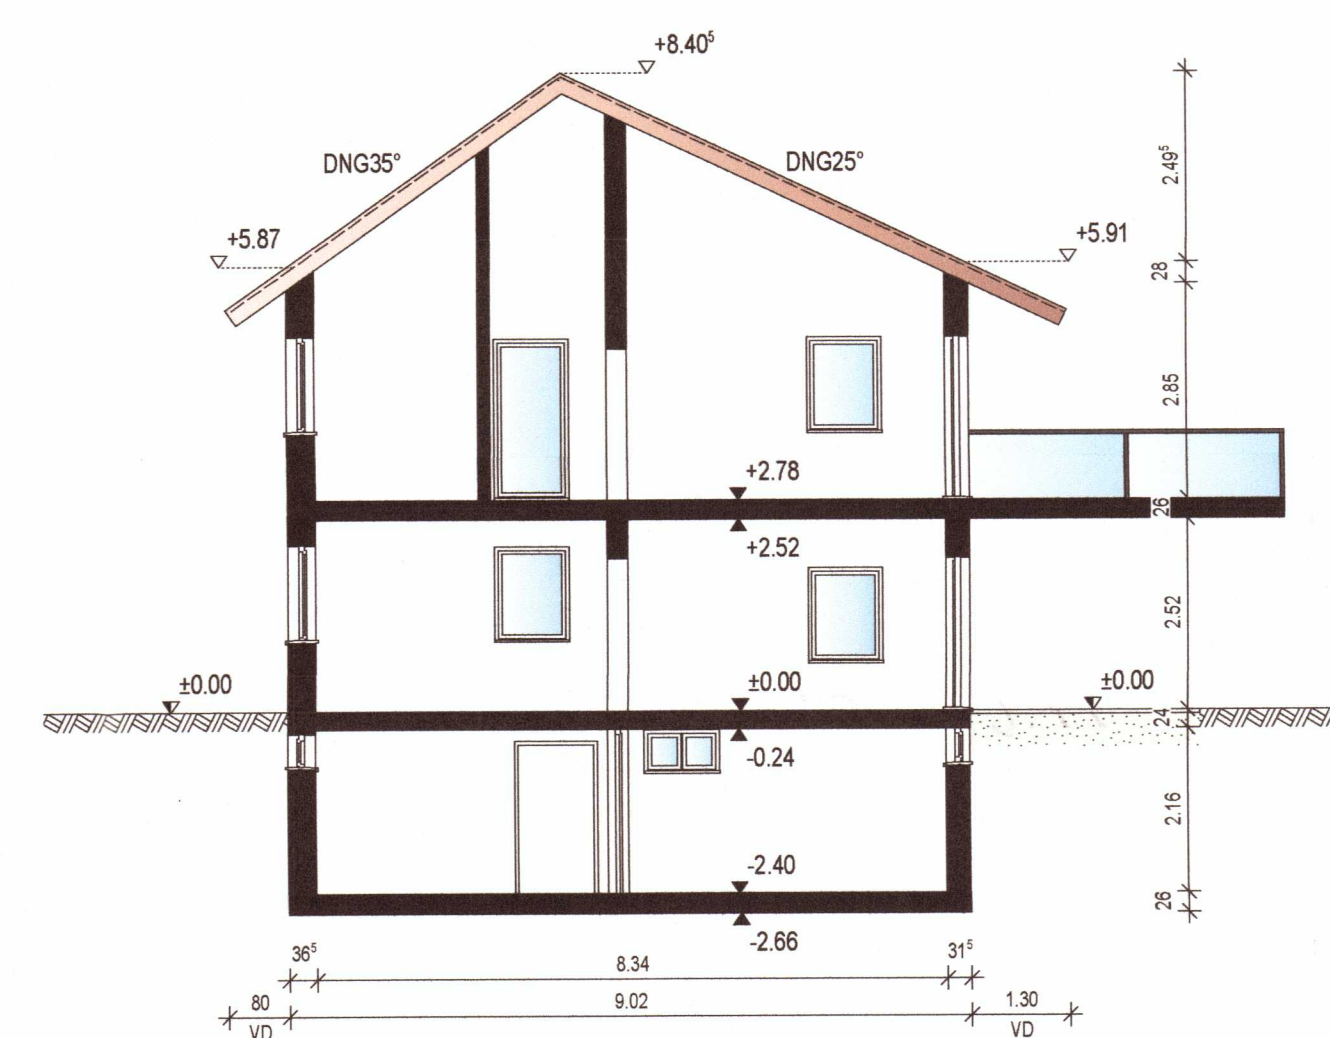

Schnitt C-C

eingabeplanung

bauvorhaben	sanierung von bestehenden gebäude in 3 we mit friseursalon + erweiterung um 3 garagen mit 1 we		
bauort	frühlingstraße 1 86920 denklingen		
baugrundstück	flur-nr. 1563/5 gemarkung denklingen		
planinhalt	plannr.	bezeichnung	maßstab
	E 2	ansichten + schnitte	1:100
antragsteller	sariay murat kirchplatz 3 86920 denklingen		
grundeigentümer	sariay murat kirchplatz 3 86920 denklingen		
nachbarn	flur-nr. 1563/2 steier mrid arwa und jared frühlingstraße 3, 86920 denklingen		
	flur-nr. 1563/4 und 2/8 gemarkung denklingen frühlingstraße 3, 86920 denklingen		
	flur-nr. 1563/6 gemarkung denklingen frühlingstraße 3, 86920 denklingen		



entwurfsvorhaben
hohenfuch