


Bestehendes Schulgebäude

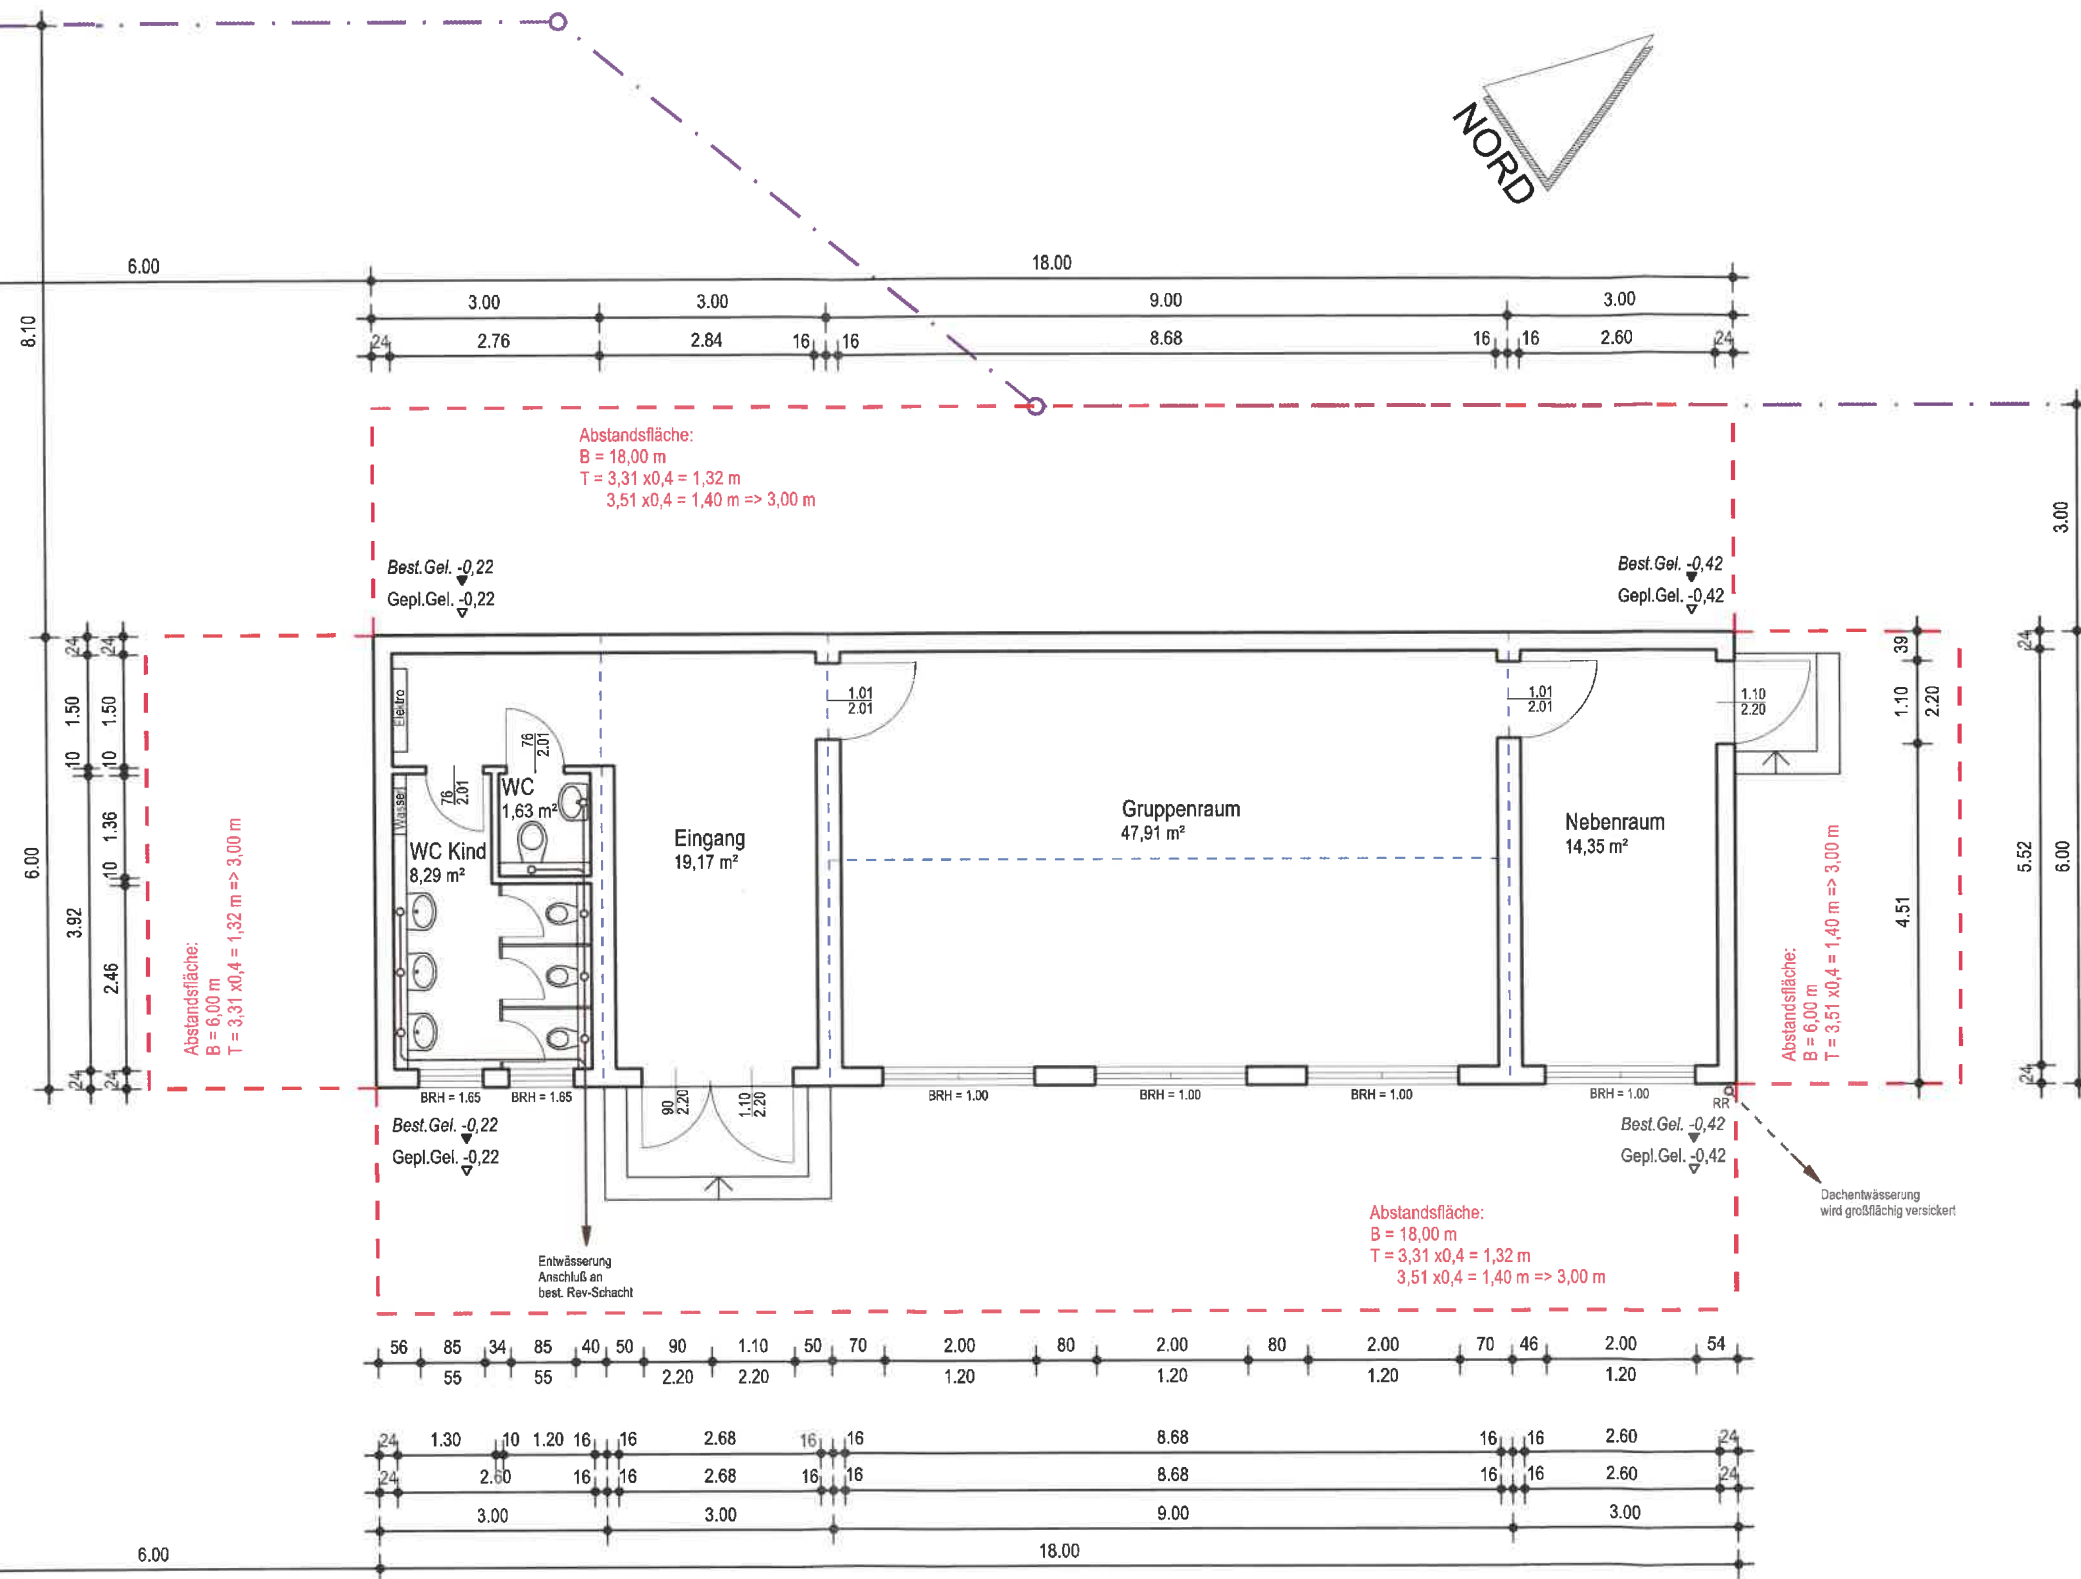

KONSTRUKTIONSAUFBAU:

DECKENAUFBAU:
FOLIENABDICHTUNG
PU-DÄMMUNG
MASSIVHOLZPLATTE

WANDAUFBAU:
HOLZFASSADE SENKRECHT
MASSIVHOLZPLATTE

FUSSBODENAUFBAU:
PVC-BELAG
VOLLHOLZPLATTE

GRÜNDUNG:
BETONPLATTEN

BAUGESUCH

GRUNDRISS

BAUVORHABEN:

NEUBAU KINDERGARTEN
IN MODULBAUWEISE
BIRKENSTRASSE 6
86920 DENKLINGEN
FL.-NR. 142

BAUHERR:

GEMEINDE DENKLINGEN

RATHAUSPLATZ 1
86920 DENKLINGEN

Gemeinde Denklingen

ENTWURFSVERFASSER:

PETER GLASS
ZIMMERMEISTER

AM DORFANGER 11
86647 BUTTENWIESEN
TEL. 08274 380

NACHBARN:

FL. NR. 140/6
+ 110 -----
Gemeinde Denklingen

FL. NR. 142/6 -----
Kath. Pfarrkirchenstiftung St. Michael

FL. NR. 142/5 -----
Elfriede Glas

FL. NR. 140/3 -----
Sofie Geiger

FL. NR. 110/2 -----
Sofie + Hubert Lehner

M 1:100 08.06.2021