

BAUGESUCH

ANSICHTEN + SCHNITT

BAUVORHABEN:

NEUBAU KINDERGARTEN
IN MODULBAUWEISE
BIRKENSTRASSE 6
86920 DENKLINGEN
FL.-NR. 142

BAUHERR:

GEMEINDE DENKLINGEN

RATHAUSPLATZ 1
86920 DENKLINGEN

ENTWURFSVERFASSER:

PETER GLASS
ZIMMERMEISTER

AM DORFANGER 11
86647 BUTTENWIESEN
TEL. 08274-380



NACHBARN:

FL. NR. 140/6
+ 110 ----- Gemeinde Denklingen


FL. NR. 142/6 ----- Kath. Pfarrkirchenstiftung St. Michael

FL. NR. 142/5 ----- Elfriede Glas


FL. NR. 140/3 ----- Sofie Geiger

FL. NR. 110/2 ----- Sofie + Hubert Lechner


M 1:100 08.06.2021

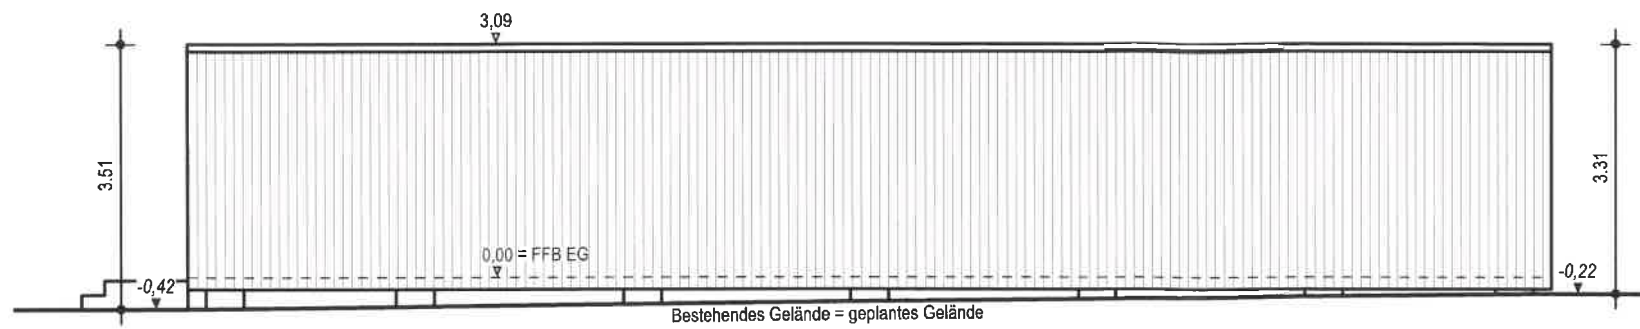


Nord-West

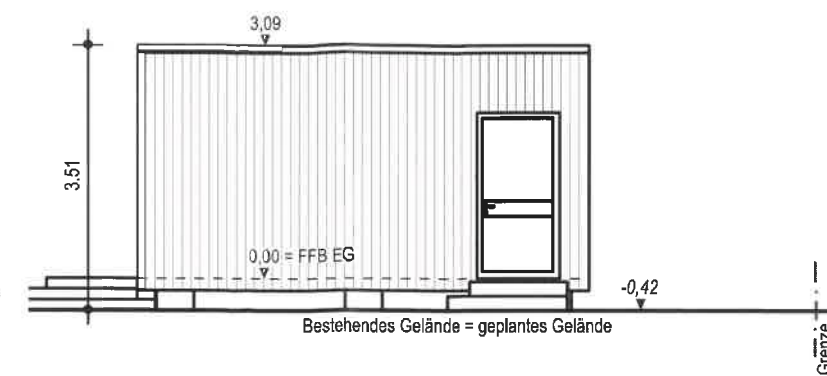


Nord-Ost

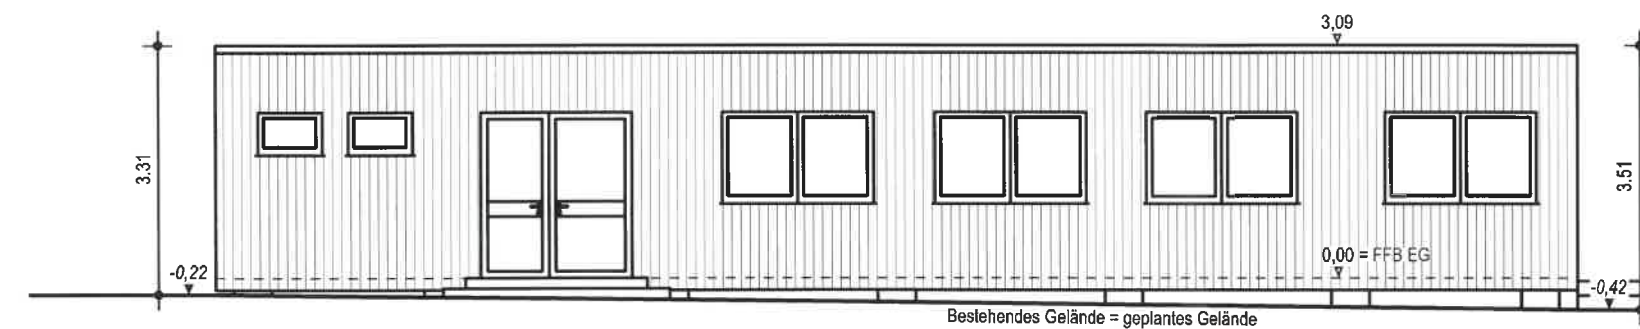

Süd-Ost

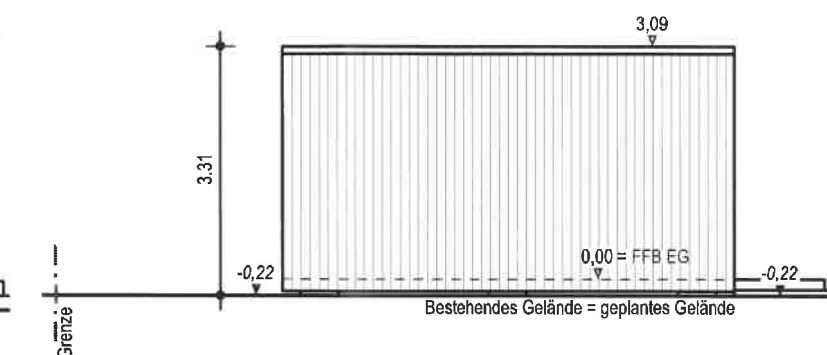

Süd-West

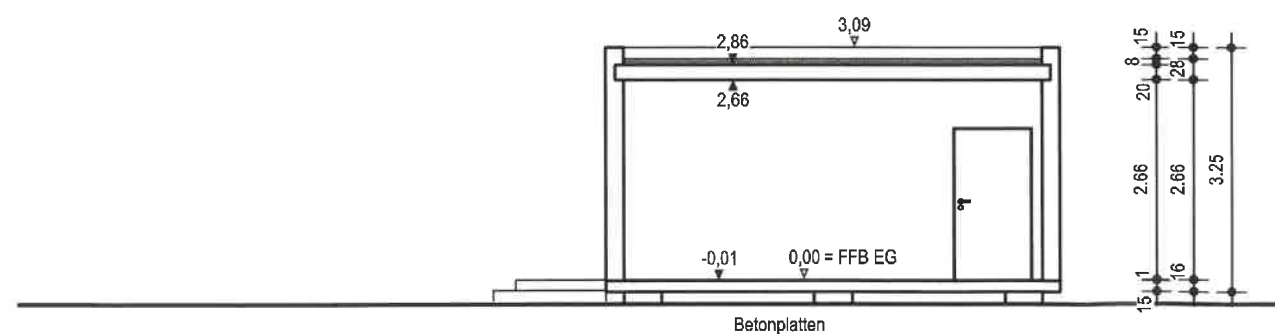

Schnitt A-A

Alle Geländehöhen sind
bestehend und werden
nicht verändert.

KONSTRUKTIONSAUFBAU:

DECKENAUFBAU:
FOLIENABDICHTUNG
PU-DÄMMUNG
MASSIVHOLZPLATTE

WANDAUFBAU:
HOLZFASSADE SENKRECHT
MASSIVHOLZPLATTE

FUSSBODENAUFBAU:
PVC-BELAG
VOLLHOLZPLATTE

GRÜNDUNG:
BETONPLATTEN