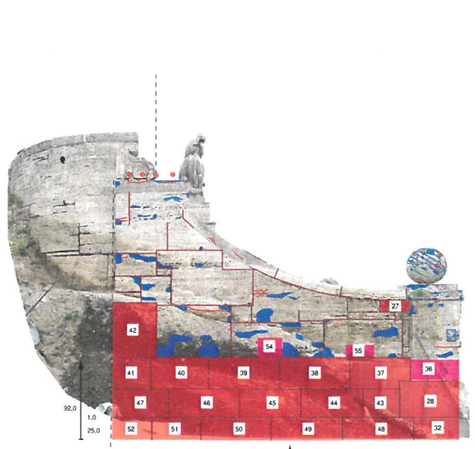

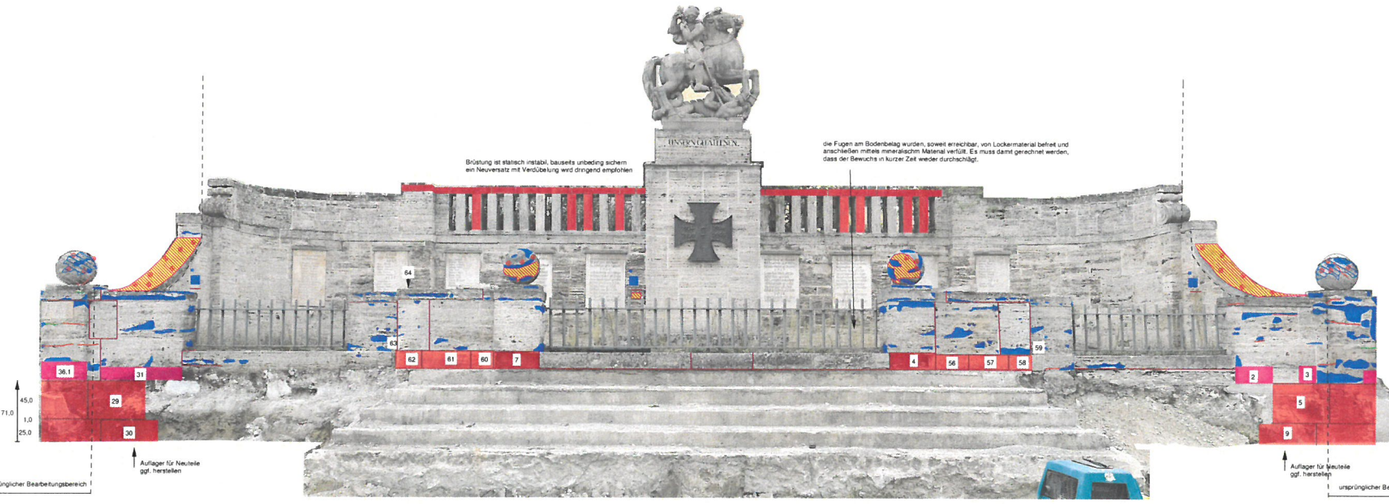

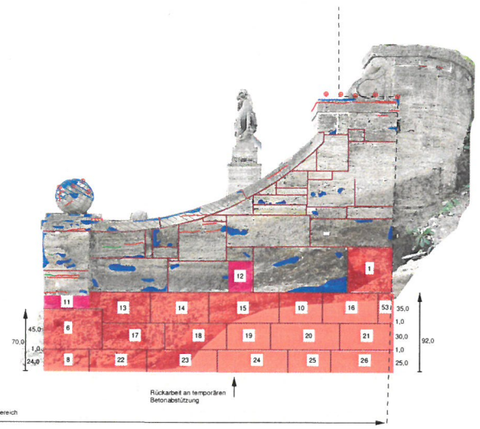

Seitenansicht, links

Seitenansicht, rechts

Klassenname	Anzahl	Summe Aufmaß	Intervall (GK)	A(GK)
Entfernen Wurzelwerk	15	0.35 m²		
Oberflächenreinigung	11	135.48 m²		
Partikelstrahlreinigung	12	47.80 m²		
Nivellieren	6	33.94 m²		
Risszonen_Hohlrauminjektion	4	1.00 m²		
Rissanierung_freie Applikation_ftm	8	8.00 m		
Rissanierung_Injektage_ftm	46	27.60 m		
Mörtelfugen	161	175.14 m		
locker_neu versetzt	9	2.25 m²		

SEM_Ergänzung	265	22482.00 cm²	0 < x <= 100	223
			100 < x <= 200	28
			200 < x <= 500	11
			500 < x <= 750	3
			750 < x <= 1000	0
			1000 < x <= ...	0
Fremdkörper_entfernen	1			
Vermadelung	44			
Neuteile	73	10.46 m²		
Vierung	11	0.82 m²		

Maßnahme Auftraggeber:	86920 Denklingen, Kriegerdenkmal, Rathausplatz 1 Gemeinde Denklingen
Planinhalt:	seitliche Wandscheiben Maßnahmenkartierung
Kartierung	Naturstein Restaurierung Reinhold Herbst GmbH u. Co KG Heininger Ring 9

Maßstab: 1 : 25
Datum: 20.08.2021
91560 Dinkelsbühl