



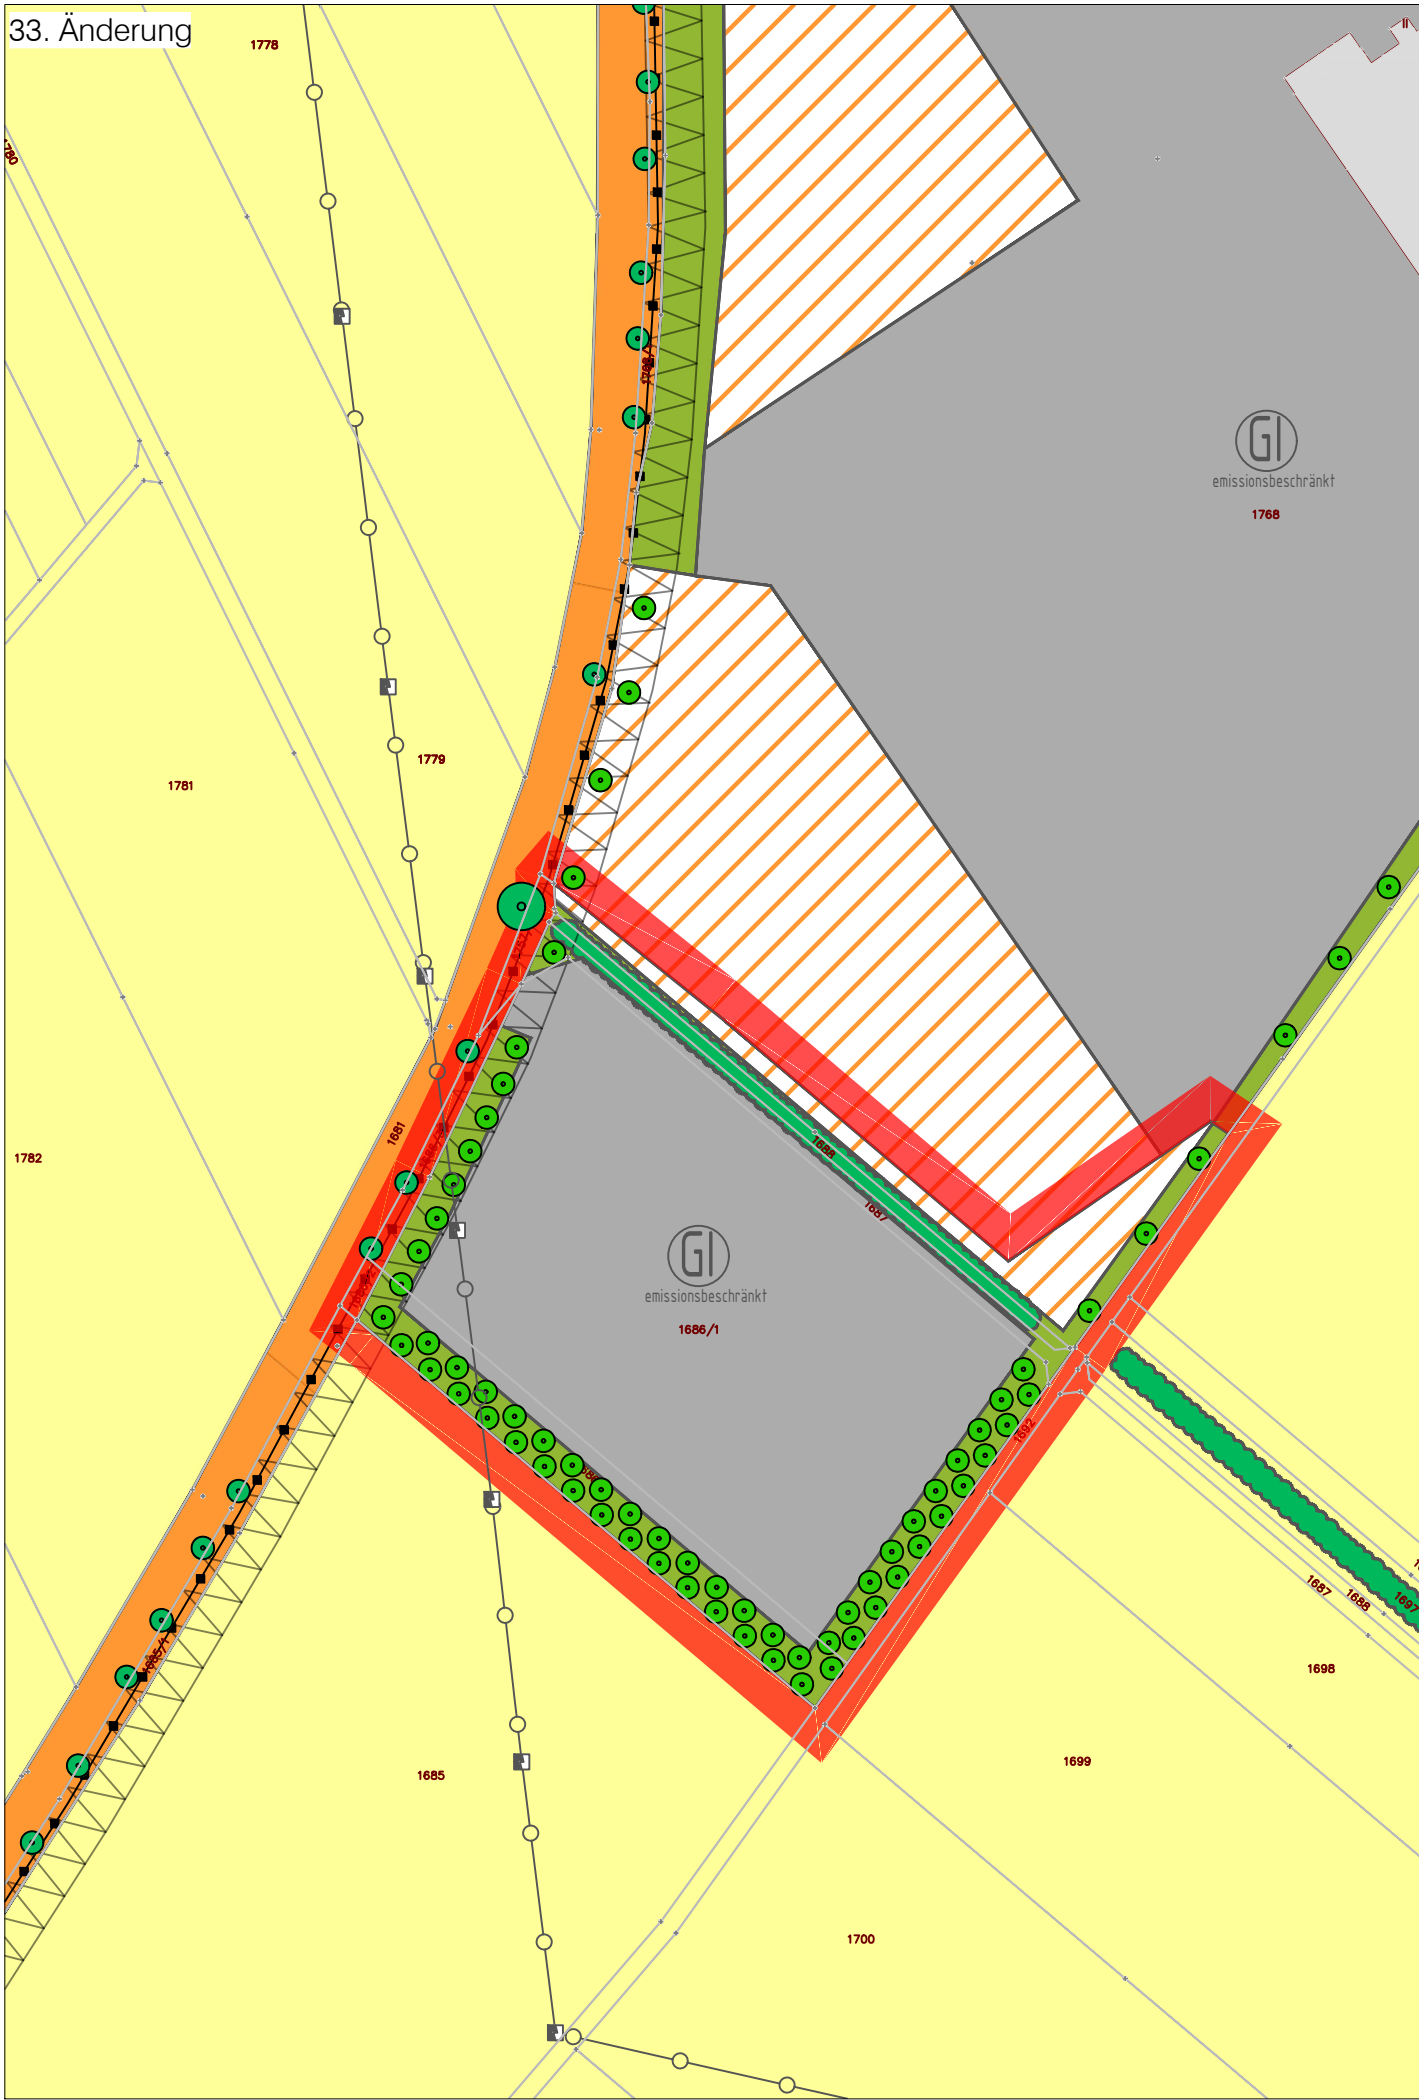

LEGENDE

- Umgriff der 33. Änderung
- Flurstücksgrenzen und Flurstücksnummern
- bestehende Gebäude
- Industriegebiet
- überörtliche Hauptverkehrsstraße
- Verkehrsfläche für den ruhenden Verkehr
- Grünfläche
- Fläche für die Landwirtschaft
- Anbauverbotszone
- öffentliche Gas-, Strom und Wasserleitung
- 20 kV Freileitung (Im Industriegebiet zu verlegen)
- bestehende Bäume
- geplante Bäume
- bestehende Gehölzstrukturen / Baumhecken

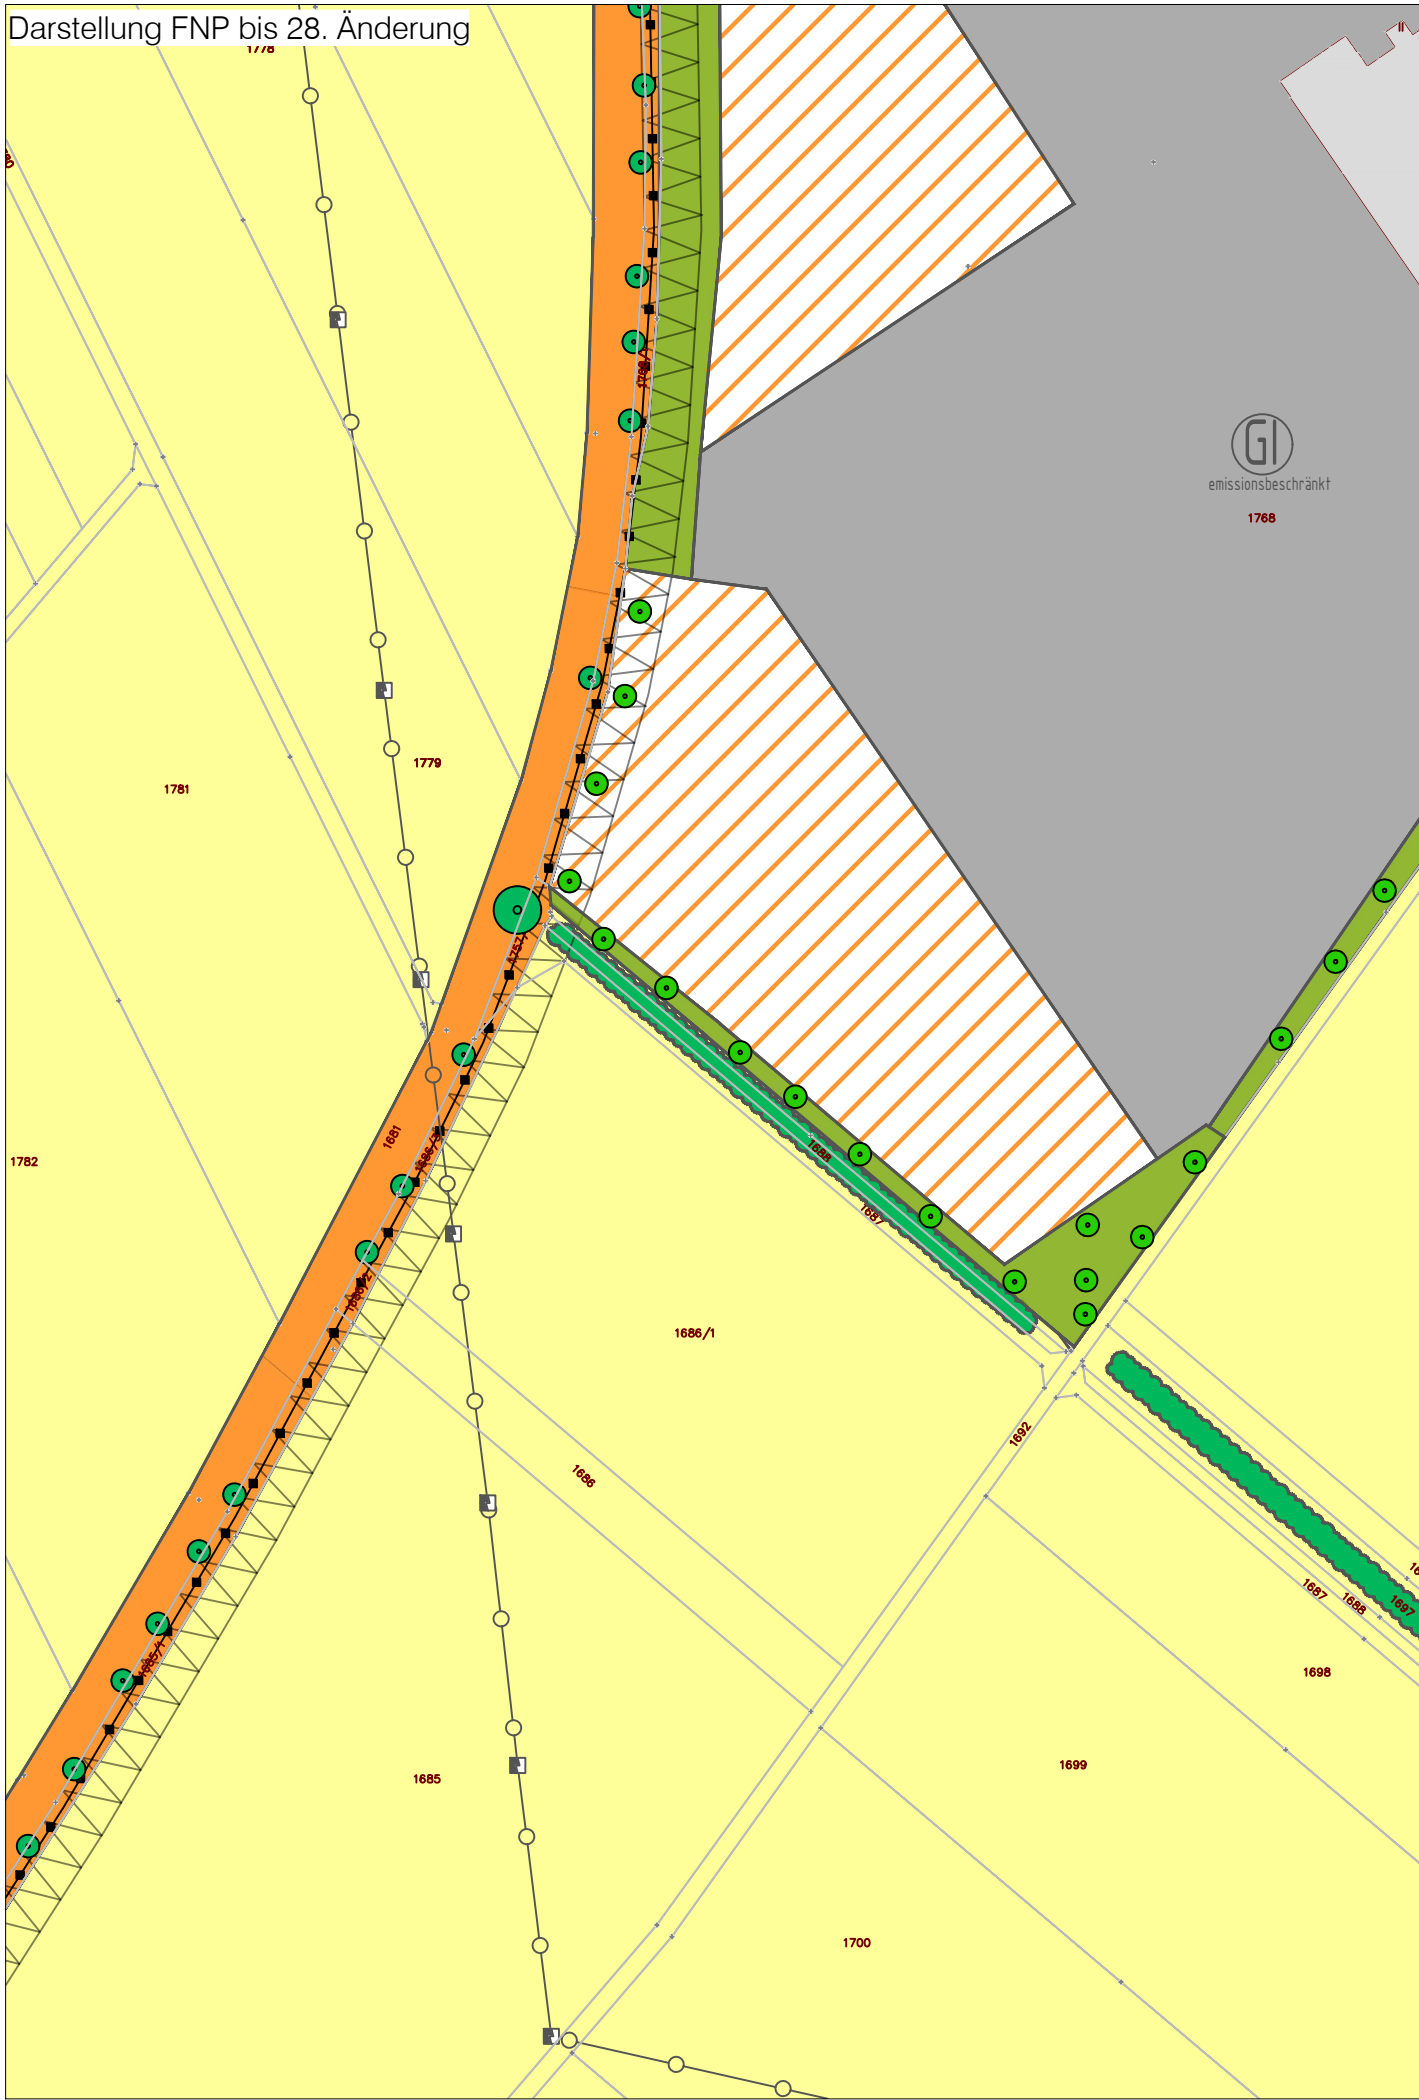

0 20 m 100 m 200 m

M 1:2000
Kartgrundlage: Digitale Flurkarte der Bayer. Vermessungsverwaltung © LBDV Bayern

VERFAHRENSVERMERKE

- Der Aufstellungsbeschluss zur 33. Änderung des Flächennutzungsplans wurde vom Gemeinderat am 17.02.2021 gefasst und am ortsüblich bekannt gemacht (§ 2 Abs. 1 BauGB).
- Die frühzeitige Beteiligung der Öffentlichkeit zum Vorentwurf der 33. Änderung des Flächennutzungsplans fand vom 18.02.2021 bis 01.04.2021 statt (§3 Abs. 1 BauGB).
- Die frühzeitige Beteiligung der Behörden und weiterer Träger öffentlicher Belange zum Vorentwurf der 33. Änderung des Flächennutzungsplans fand vom 18.02.2021 bis 16.04.2021 statt (§4 Abs. 1 BauGB).
- Die öffentliche Auslegung des gebilligten Entwurfs der 33. Änderung des Flächennutzungsplans in der Fassung vom fand vom bis statt. (§3 Abs. 2 BauGB).
- Die Beteiligung der Behörden und weiterer Träger öffentlicher Belange zum Entwurf der 33. Änderung des Flächennutzungsplans in der Fassung vom fand vom bis statt. (§4 Abs. 2 BauGB).
- Der Gemeinderat hat den Feststellungsbeschluss der 33. Änderung des Flächennutzungsplans in der Fassung vom in der Sitzung am gefasst.

Denklingen, den

(Siegel)
(1. Bürgermeister Andreas Braunegger)

Landsberg am Lech, den

(Siegel)



PROJEKT		INDEX
33. Änderung FNP Denklingen		00
Bauleitplanung Hirschvogel Automotive Group II		
PLANINHALT		MABSTAB
Flächennutzungsplan Denklingen		1:2000
Darstellung der 33. Änderung		
AUFTRAG		PLANGRÖÖE
 Denklingen Epfach Dienhausen		297 x 841 mm
1. Bürgermeister Andreas Braunegger		
Rathausplatz 1 86920 Denklingen		
PLANUNG		GEZEICHNET
 Landschaftsarchitekten und Stadtplaner GmbH		MB
Kaiser-Wilhelm-Straße 13a 82319 Starnberg Tel.: 08151-97 999 30 Fax: 08151-97 999 49 info@terrabiota.de		DATUM
		02.06.2021
2100602_33-FNP-Änderung_Hirschvogel_Denklingen.dwg		