





Legende

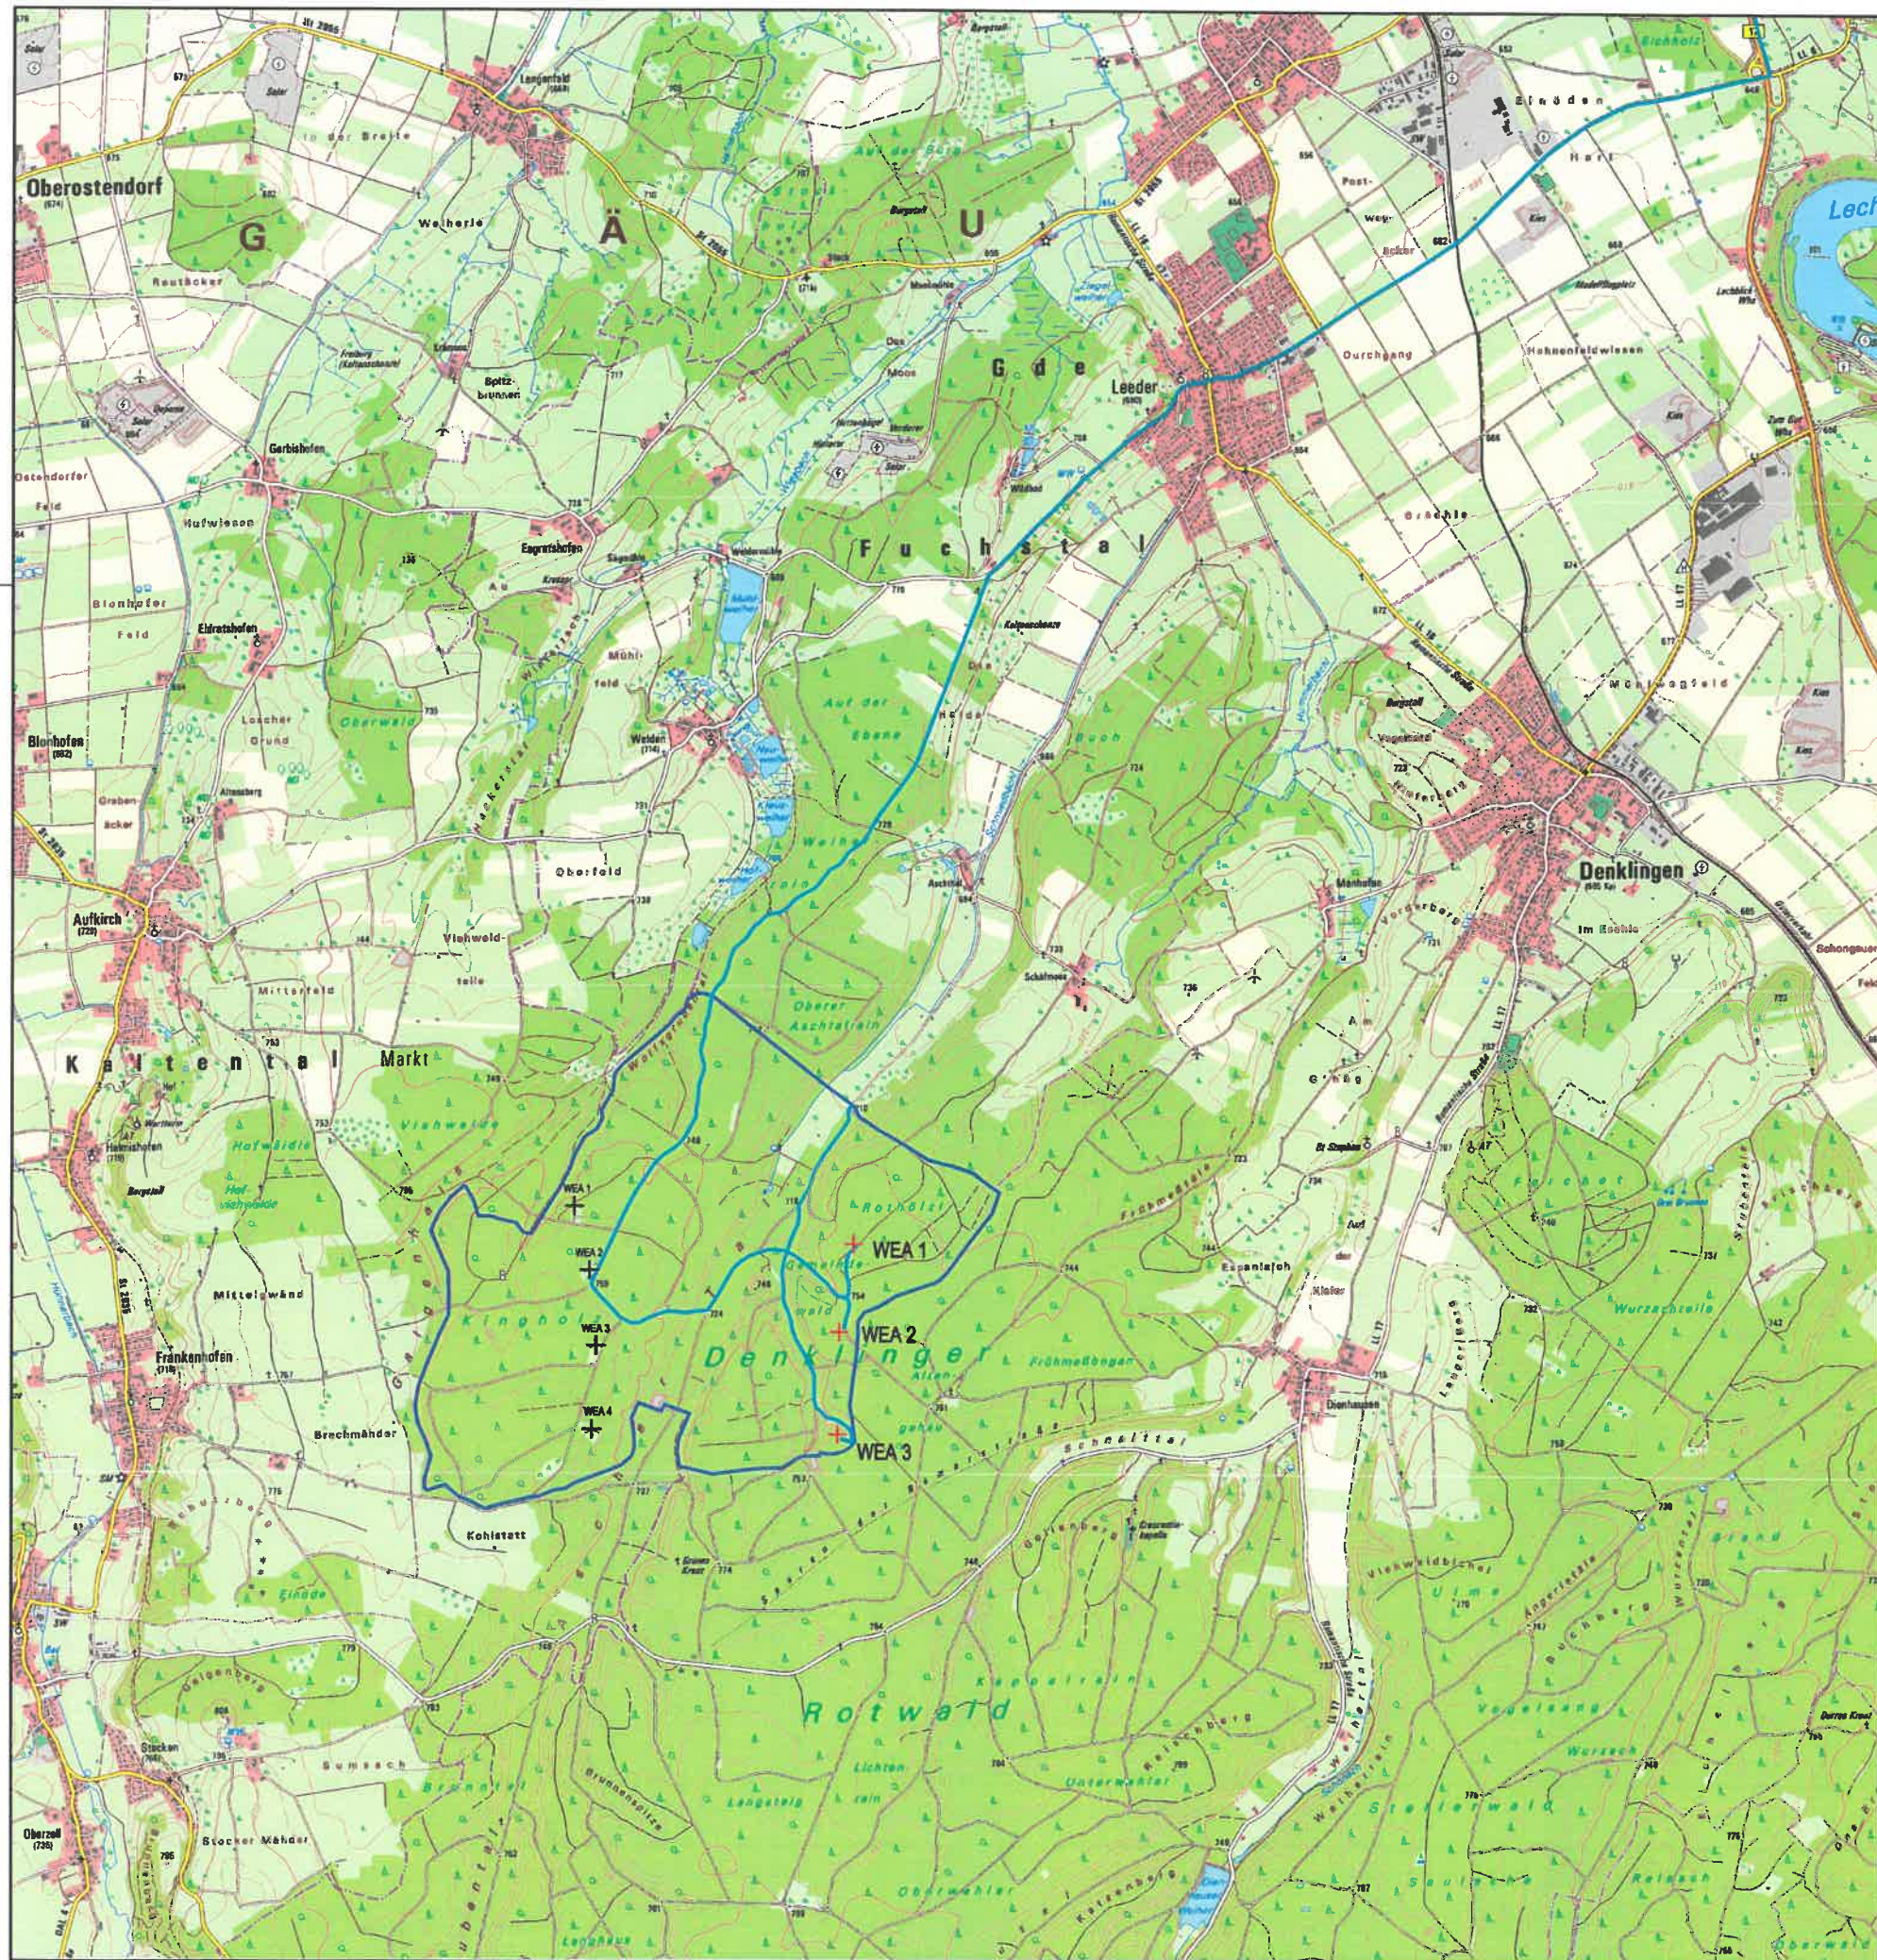


WEA Neuplanung

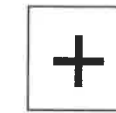

WEA Bestand



Konzentrationsfläche Windenergie

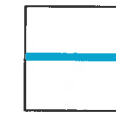

voraussichtlicher Zuwegungsverlauf



M= 1 : 25.000

0 500 1000 1500 2000 2500 m

Änderungen	d		
	a	b	c
	Name	Datum	Bemerkungen

Vorhaben:

Windenergie Fuchstal Gemeindewald

Vorhabensträger:

Gemeinde Fuchstal

Planverfasser:



Ingenieurbüro Sing GmbH
Erneuerbare Energien
Ehrenpreistrasse 2, 68969 Landsberg am Lech
www.b-sing.de, sing.berlin@b-sing.de

	Name	Datum
Bearb.	Gronitz	10.06.2021
Gez.	Zordick	18.06.2021
Geprüft	Sing	23.06.2021
Gesehen		

Planverfasser:

.....
Datum Unterschrift

Vorhabensträger:

.....
Datum Unterschrift

Antrag auf Genehmigung
Errichtung von drei Windenergieanlagen
in der Gemeinde Fuchstal
Übersichtslageplan

Projekt Nr.	Massstab:	Plan Nr.:	Anlagen Nr.:
L1608	1:25.000		2.1