


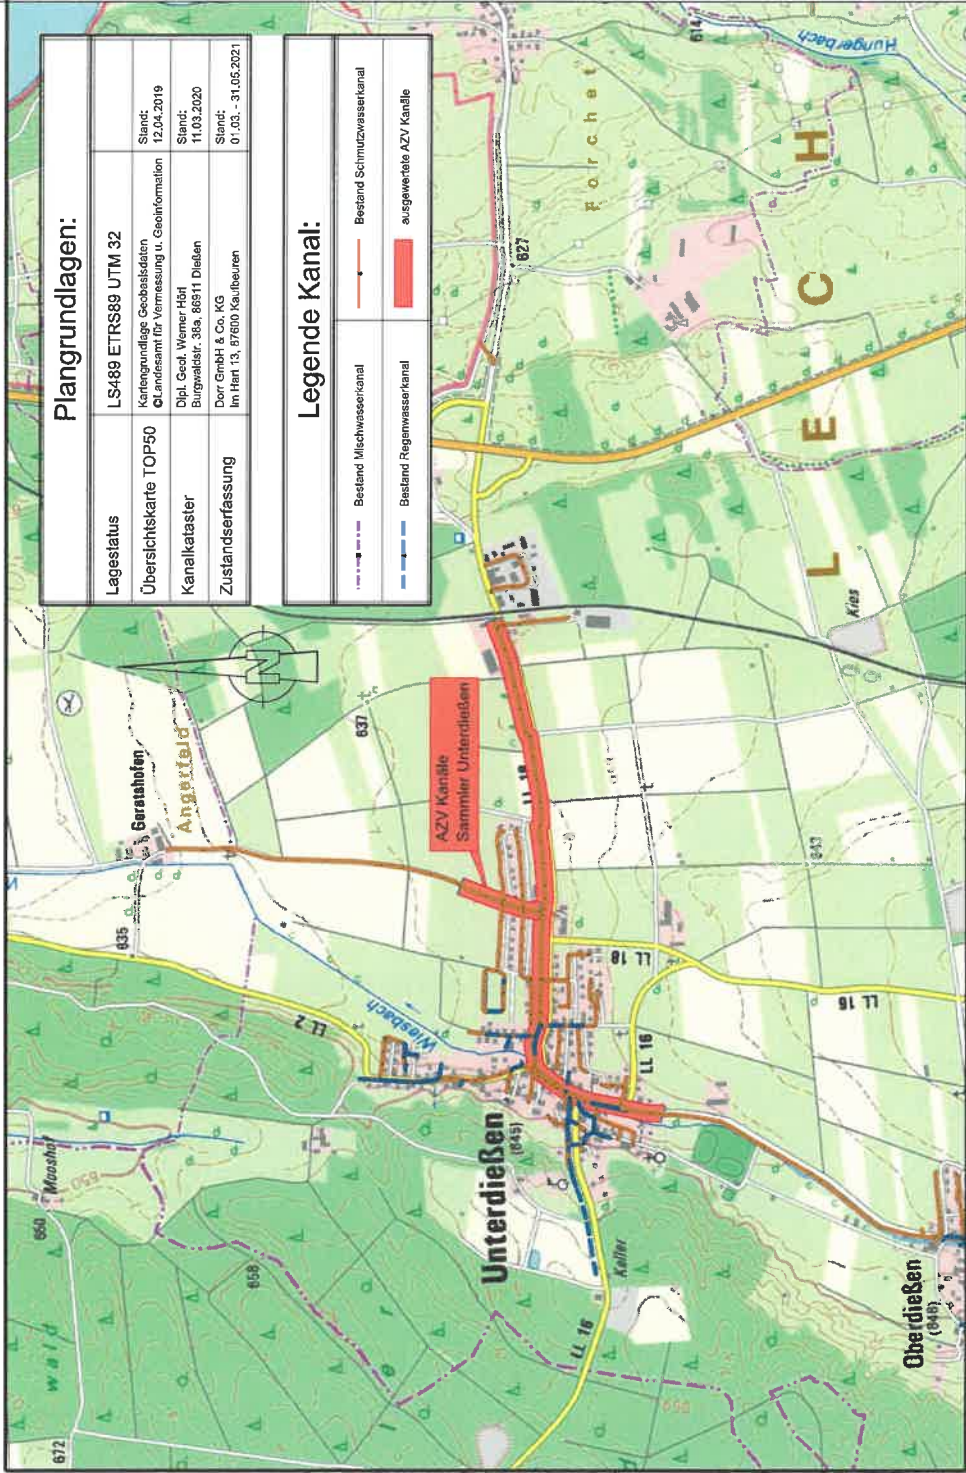

Plangrundlagen:		
Lagestatus	LS489 ETRS89 UTM 32	Stand: 12.04.2019
Übersichtskarte TOP50	Kartengrundlage Geobasisdaten © Landesamt für Vermessung u. GeoInformation	Stand: 11.03.2020
Kanalkataster	Dipl.-Geod. Werner Höf Burgwaldstr. 35a, 86911 Dießen	Stand: 01.03.-31.05.2021
Zustandserfassung	Dort GmbH & Co. KG Im Hain 13, 87600 Kaufering	

Legende Kanal:	
Bestand Viehwasserkanal	Bestand Schmutzwasserkanal
Bestand Regenwasserkanal	ausgewertete AZV Kanäle

Zweckverband zur Abwasserbeseitigung der Fuchstalgemeinden

Der Bauherr:

Projekt: Kanalzustandsbewertung und bauliches
Kanalsanierungskonzept
AZV Kanäle Sammler Unterdießen

Plan:

Bedarfsplanung
Proj.Nr.: 122 087

Datum: Neusäß, den 15.09.2022

Vermessen: Bestand gezeichnet: Maßstab: 1:10.000
Entworfen: Fischer Planung gezeichnet: 0.19qm
Geprüft: Bauleitung: Belage-Nr.: 122087-01-KS 3

Index	Datum	Art der Änderung	Name
a			
b			
c			

WASSER | VERKEHR | BAUM | VERMESSUNG | GIS | UMWELT | TECHNIK | BETRIEBUNG | PLANUNG
Steinbacher Consult
Richard-Wagner-Strasse 6
86556 Neusäß
Tel.: 0827/46059-0
Fax.: 0827/46059-99
www.steinbacher-consult.com | info@steinbacher-consult.com
Ingenieurgesellschaft mbH & Co.KG
Tel.: 0827/9956-0
Fax.: 0827/9956-99
URHEBERRECHTLICH GESCHÜTZT VERBODEN FÄHRUNG UND WEITERGABE AN DRITTE UNZULÄSSIG UND STRAFBAR