
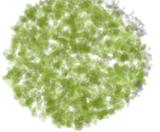


Friedhof Denklingen - Erneuerung Wegeverlauf und barrierefreie Erschließung der Aussegnungshalle

LEGENDE

-  Gräberfeld
-  Pflanzfläche
-  Wege, Plätze (Granitpflaster)
-  Wege, Plätze (Klinker 20x20cm)
-  Kiesfläche
-  Höhen
-  Bäume
-  Grundstücksgrenze
-  Einlaufpunkt

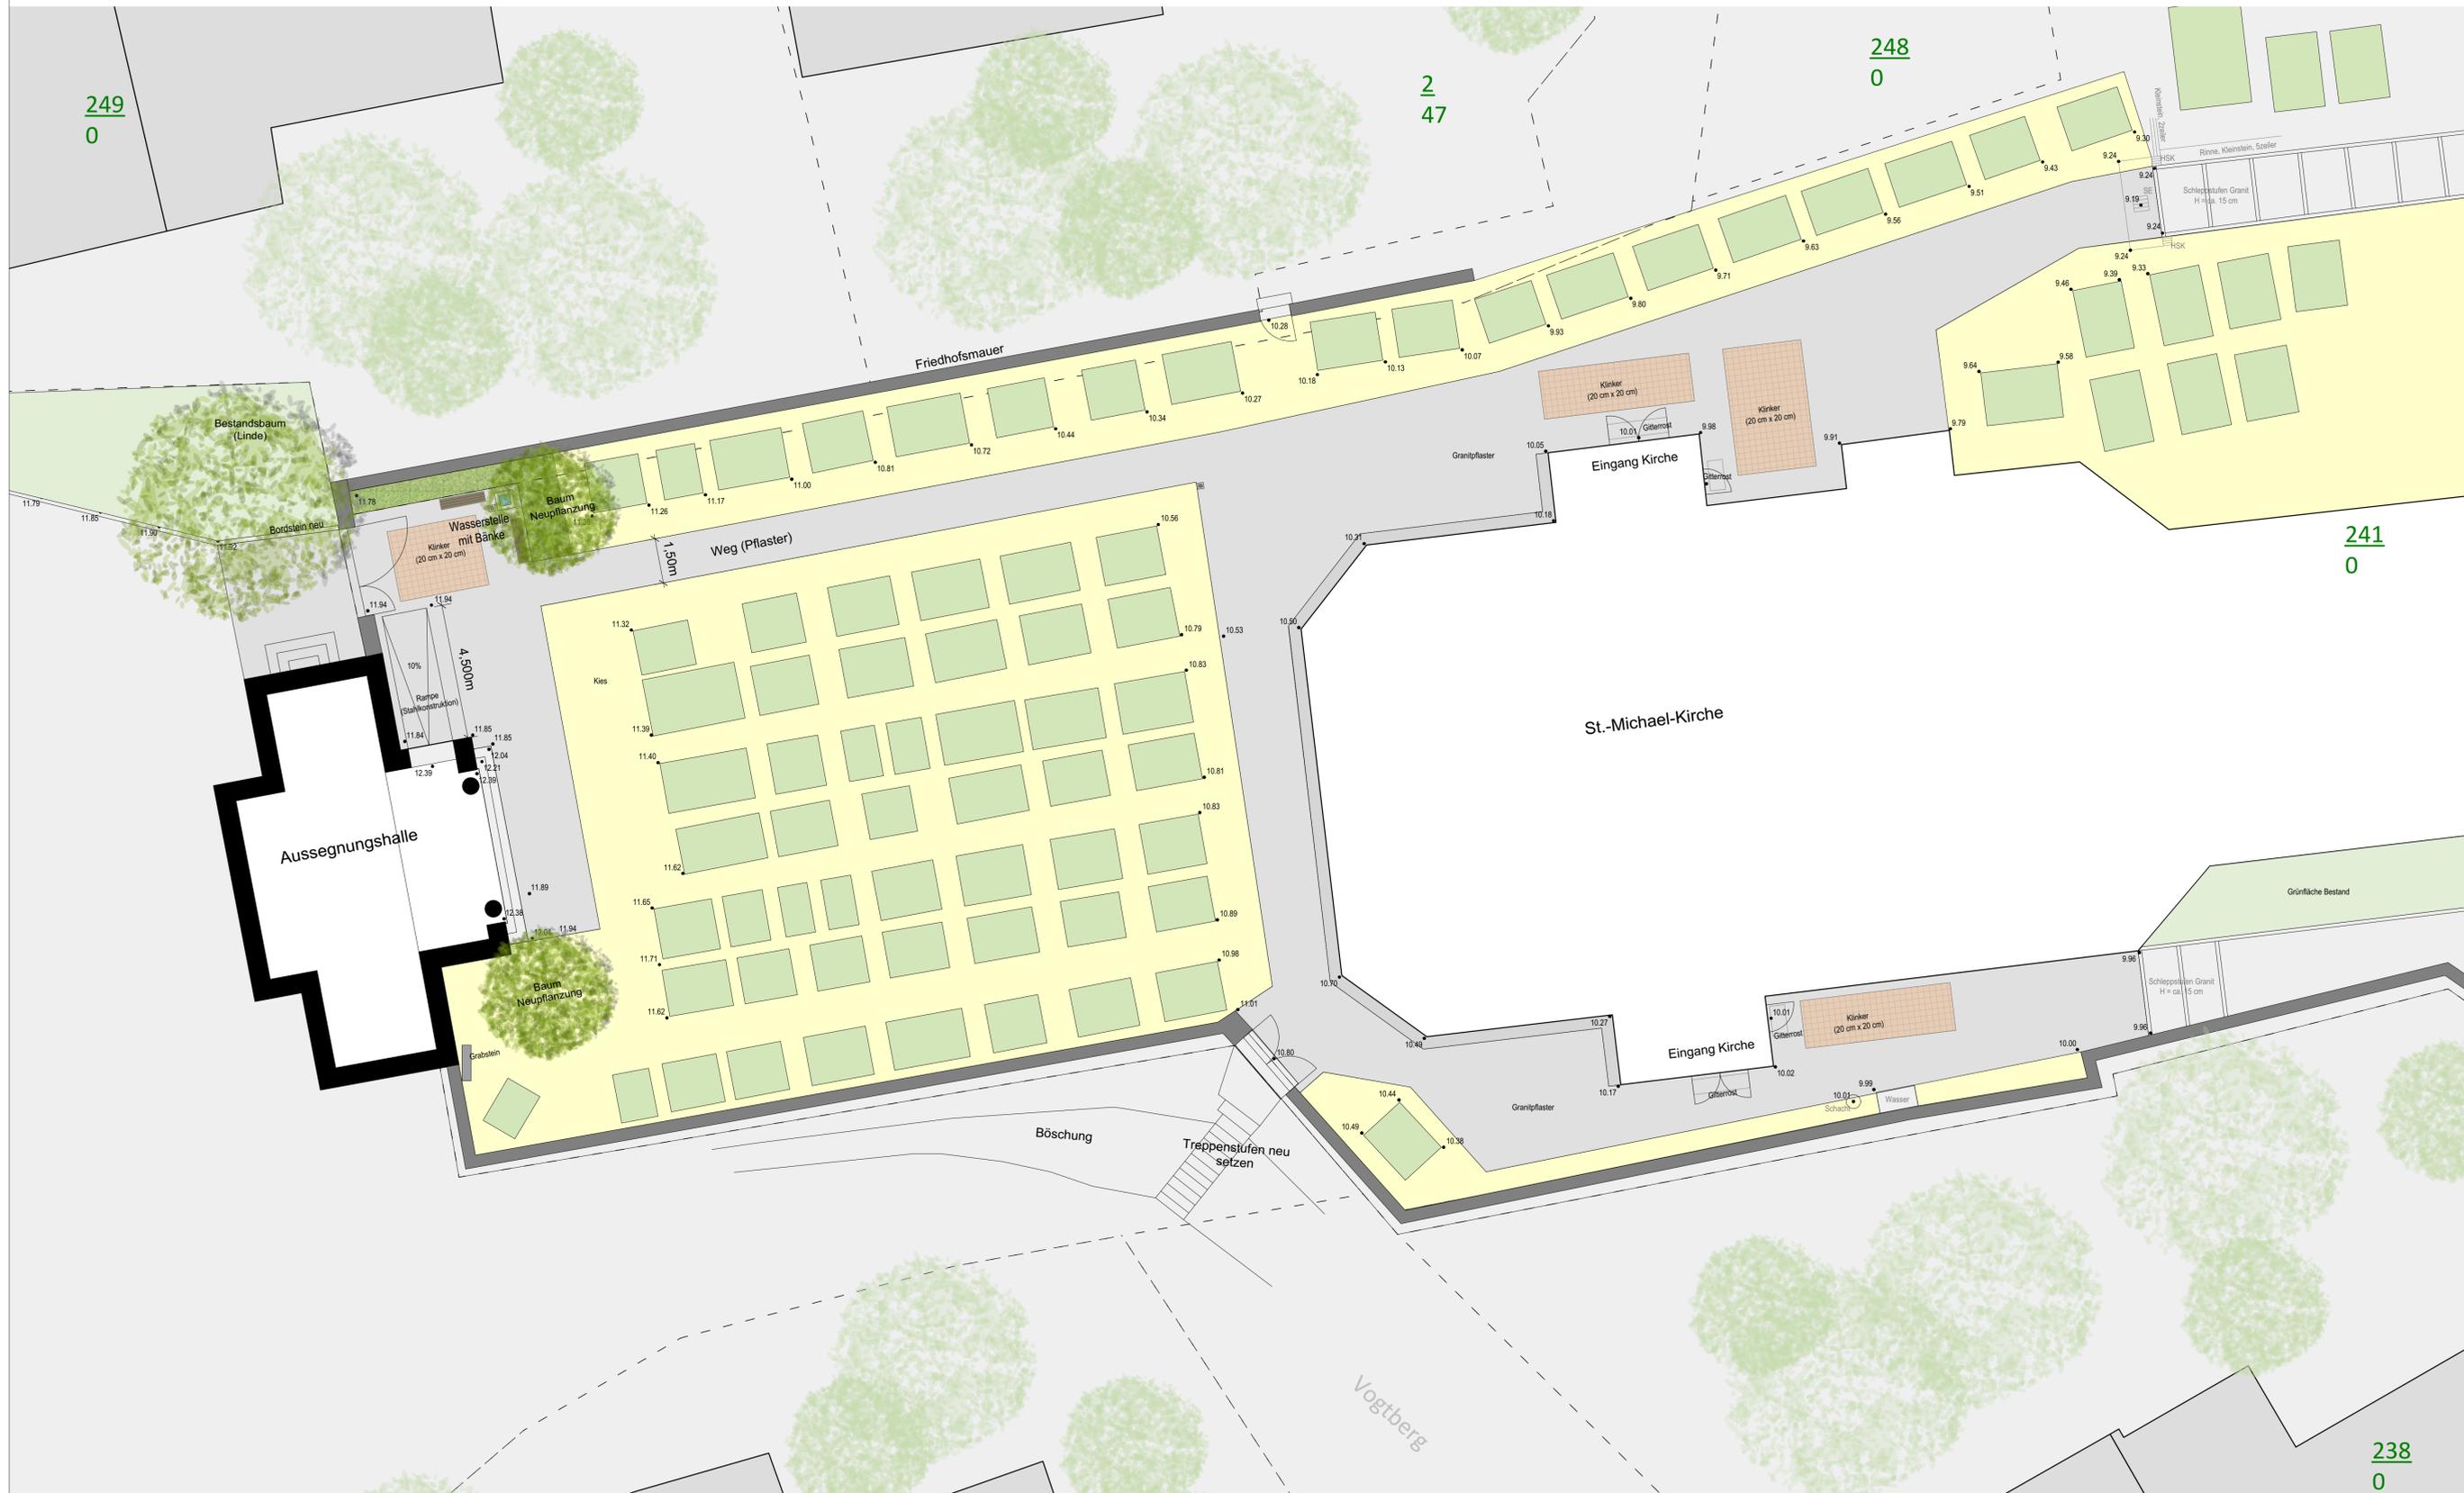

Kirche St. Michael Denklingen
Erneuerung Wegeverlauf und barrierefreie
Erschließung der Aussegnungshalle

Maßstab
1 : 100
Datum
06.03.2015



Büro Freiraum - Johann Berger
Oberer Graben 3a
85354 Freising
Tel.: 08161 - 14840-0