



A. VfL Denklingen

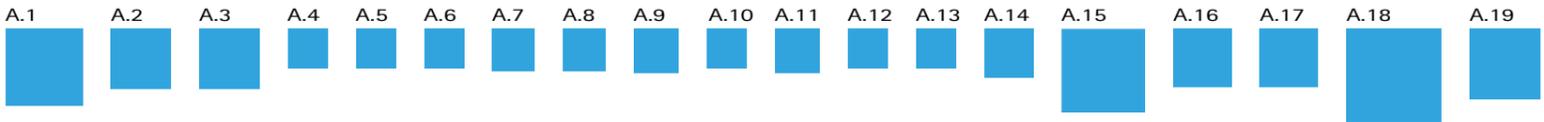


G. Zentrale Technik

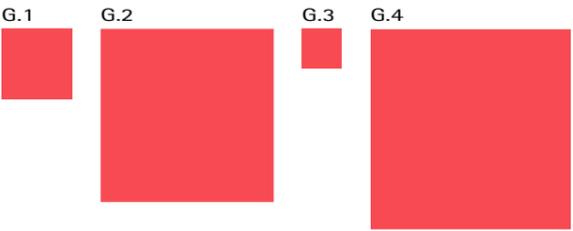


B. Schützenverein Denklingen



H. Restauration

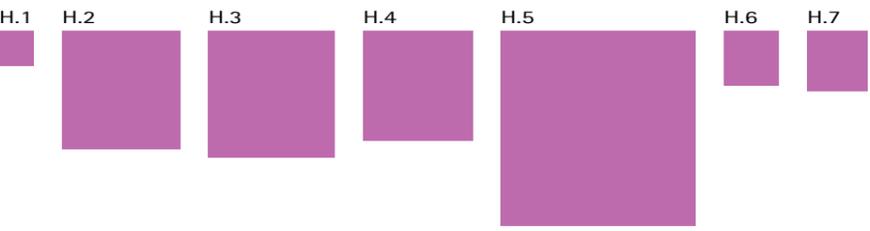


C. Musikverein Denklingen

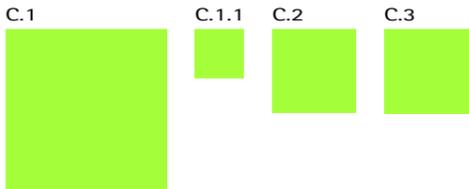


F. Gastronomie Küchen- und Lagerbereich



D. Landjugendgruppe

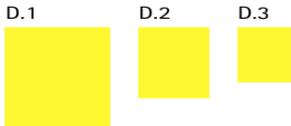

E. Bürgerzentrum - Saalbereich

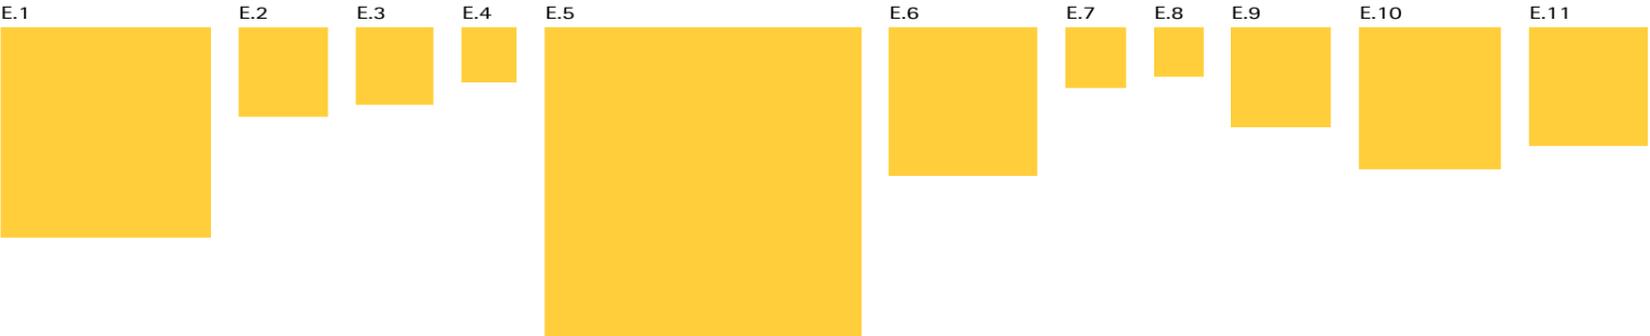

Bürger- und Vereinszentrum Denklingen VOF RPW Realisierungswettbewerb			
Anlage 3.1 Flächendiagramm A. B. C. D. E. F. G. H.			
ELWERT & STOTTELE Architektur · Projektmanagement	Maßstab 1 : 500	Datum 10.04.2015	