


I. Frei- und Außenanlagen



Bürger- und Vereinszentrum Denklingen VOF RPW Realisierungswettbewerb			
Anlage 3.2 Flächendiagramm I.			
ELWERT & STOTTELE Architektur · Projektmanagement	Maßstab 1 : 1000	Datum 29.04.2015	