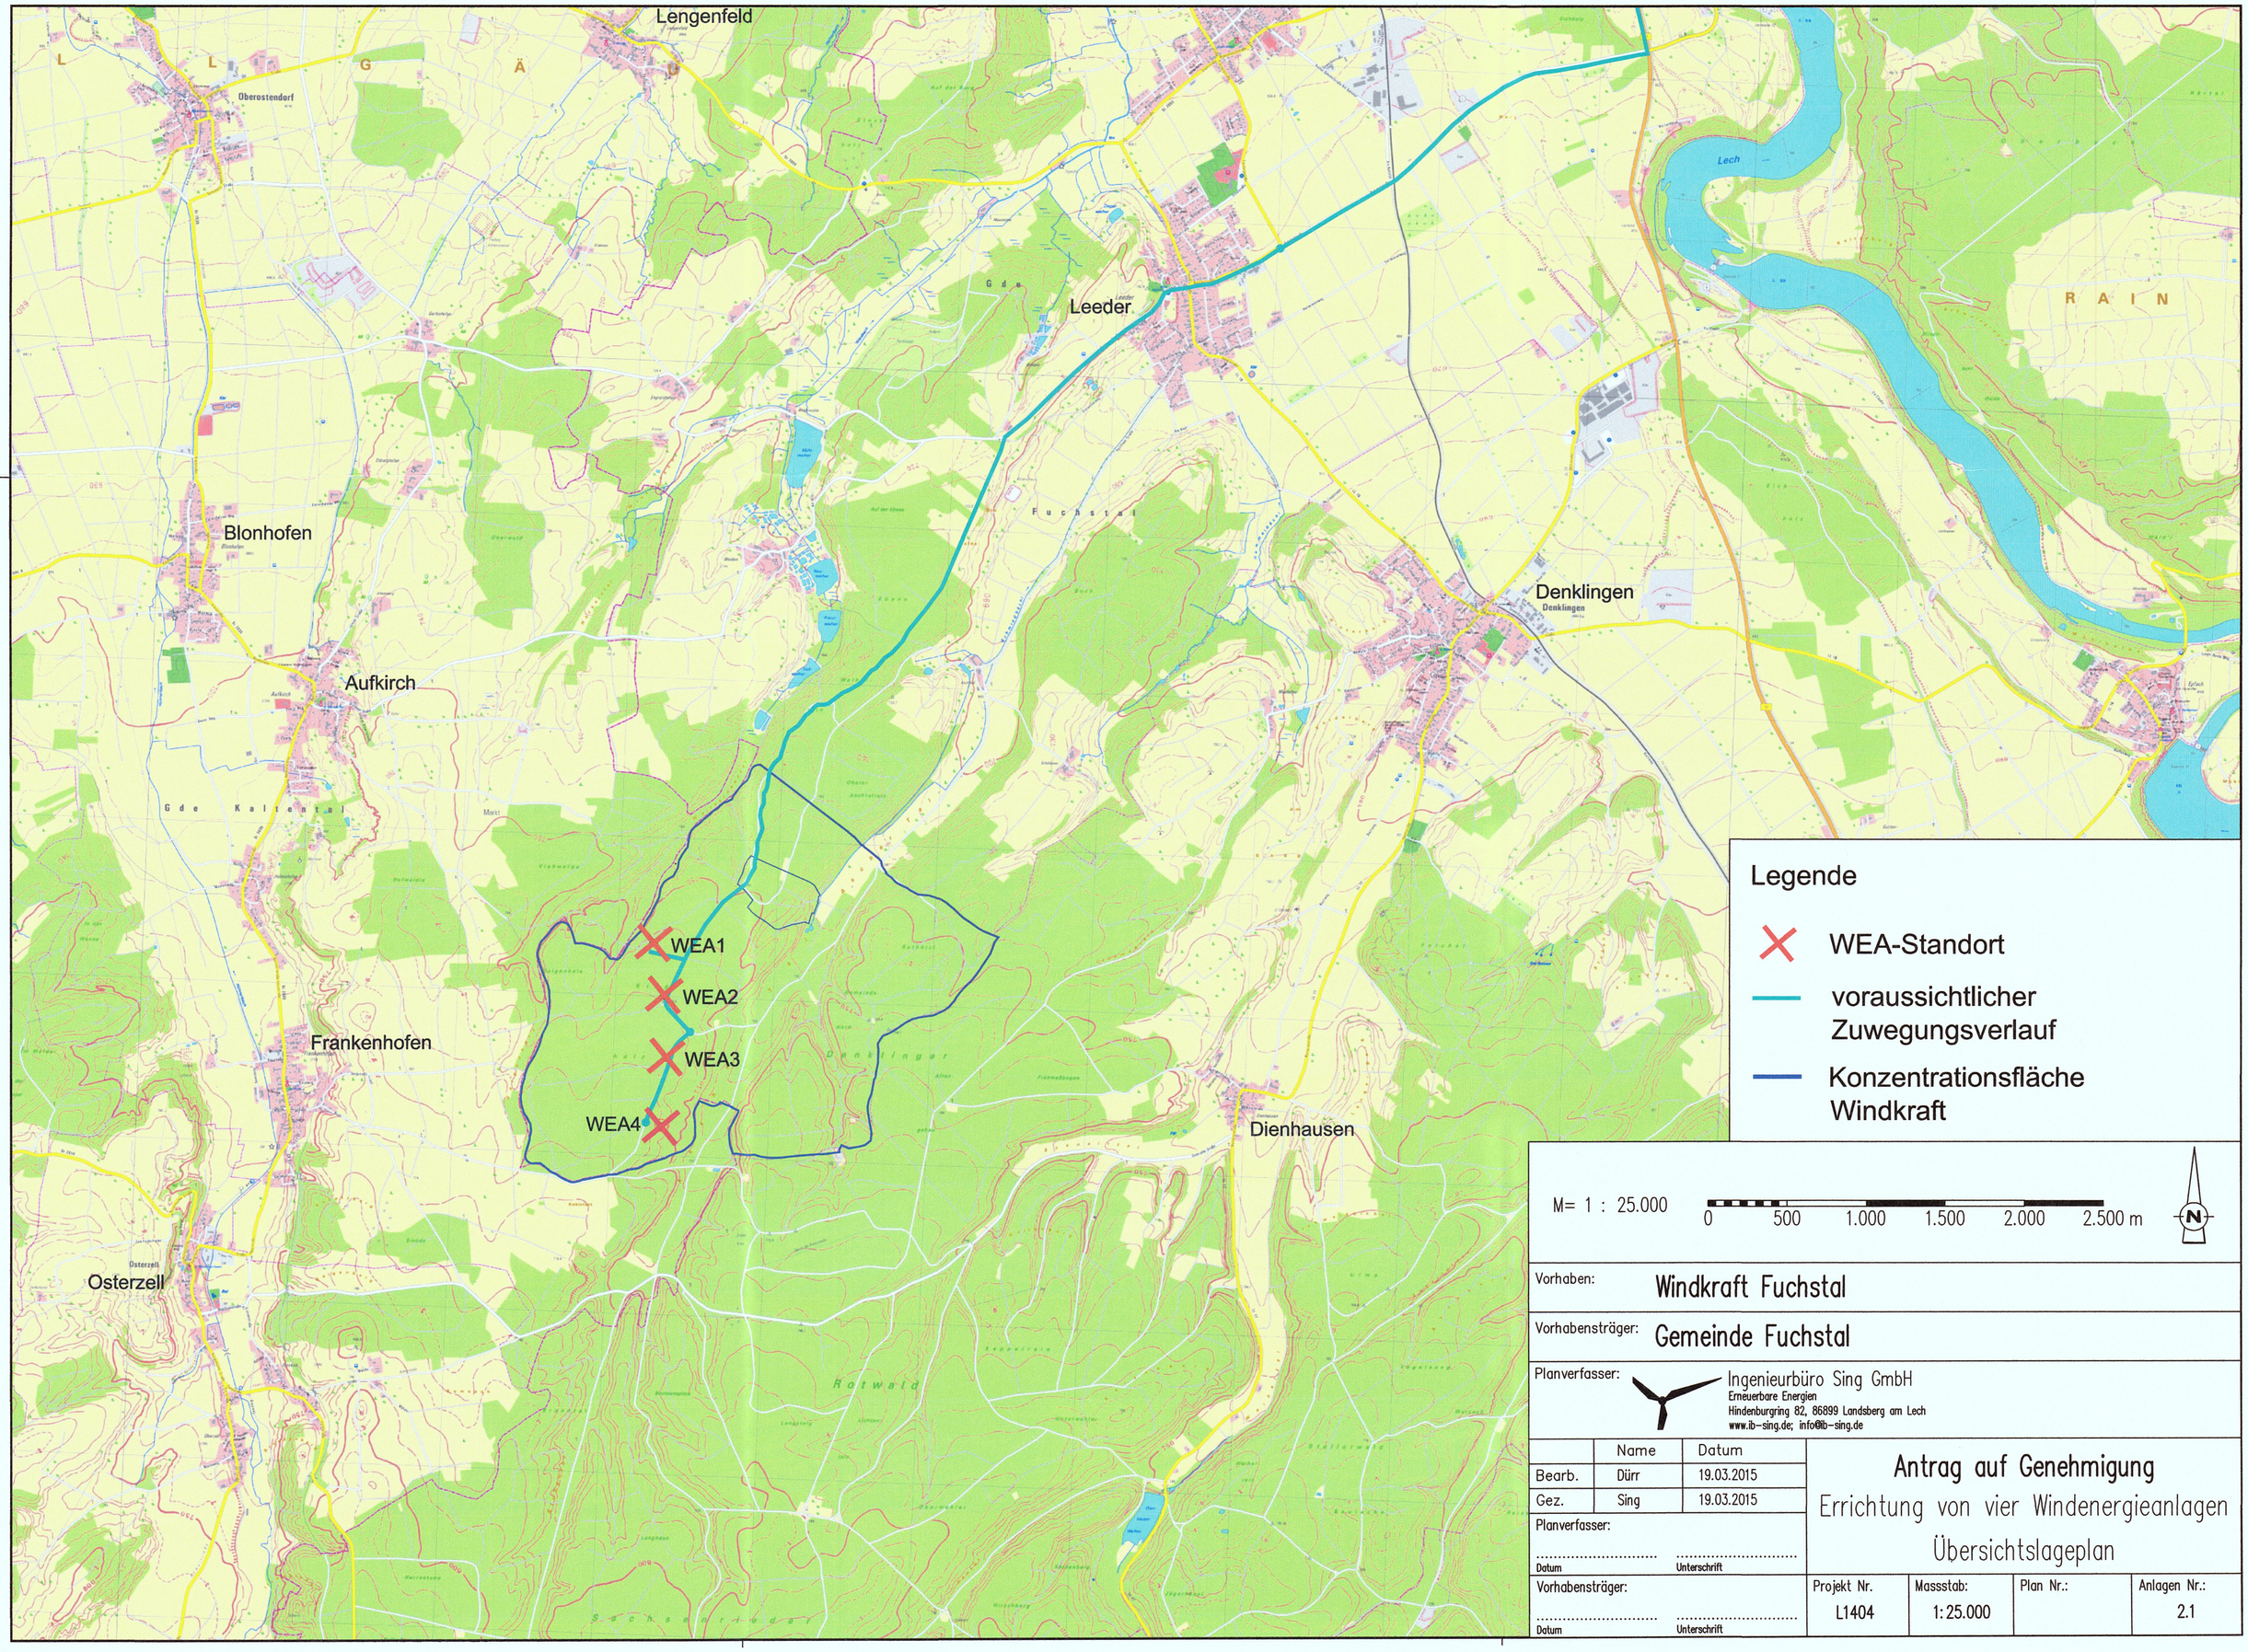

Vorhaben: Windkraft Fuchstal

Vorhabensträger: Gemeinde Fuchstal

Planverfasser: Ingenieurbüro Sing GmbH
Erneuerbare Energien
Hindenburgring 82, 86899 Landsberg am Lech
www.ib-sing.de; info@ib-sing.de

	Name	Datum
Bearb.	Dürr	19.03.2015
Gez.	Sing	19.03.2015

Planverfasser: ..... Datum ..... Unterschrift

Vorhabensträger: ..... Datum ..... Unterschrift

Antrag auf Genehmigung

Errichtung von vier Windenergieanlagen

Übersichtslageplan

Projekt Nr.	Massstab:	Plan Nr.:	Anlagen Nr.:
L1404	1:25.000		2.1