


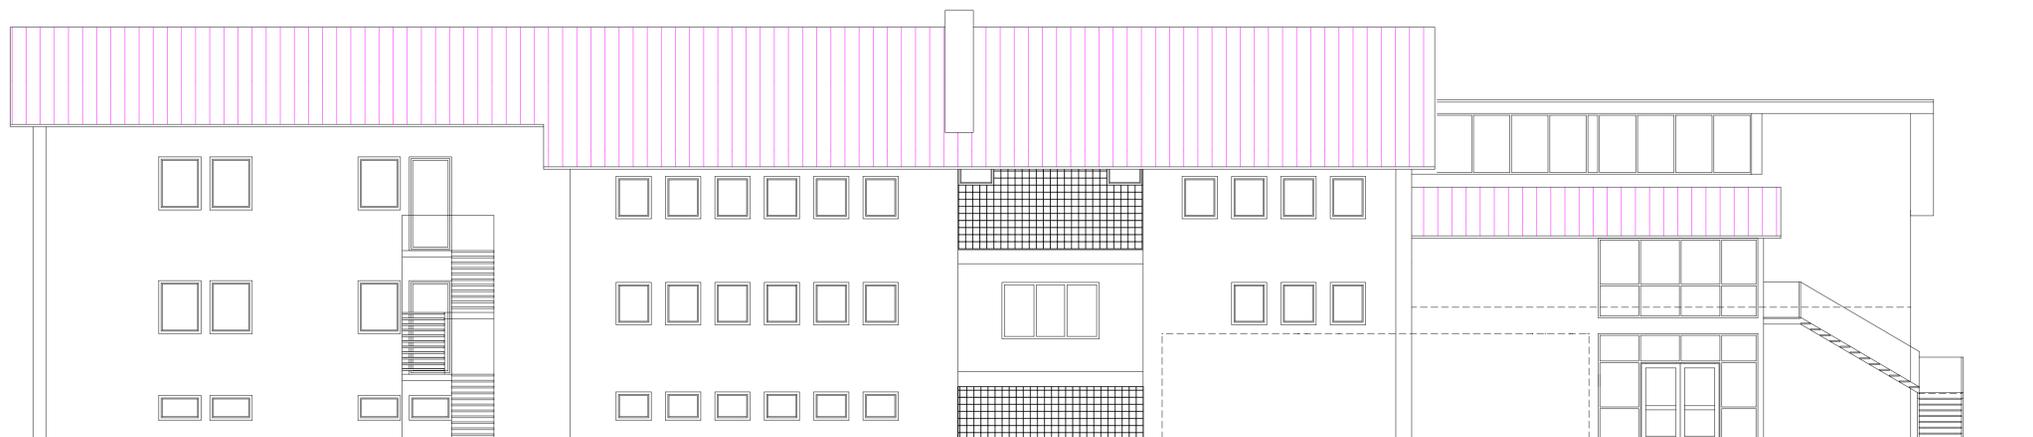

Ansicht Süd-Ost

NÄ: OGTS




Ansicht Nord-West



NÄ: Bücherei

Ansicht Süd-West

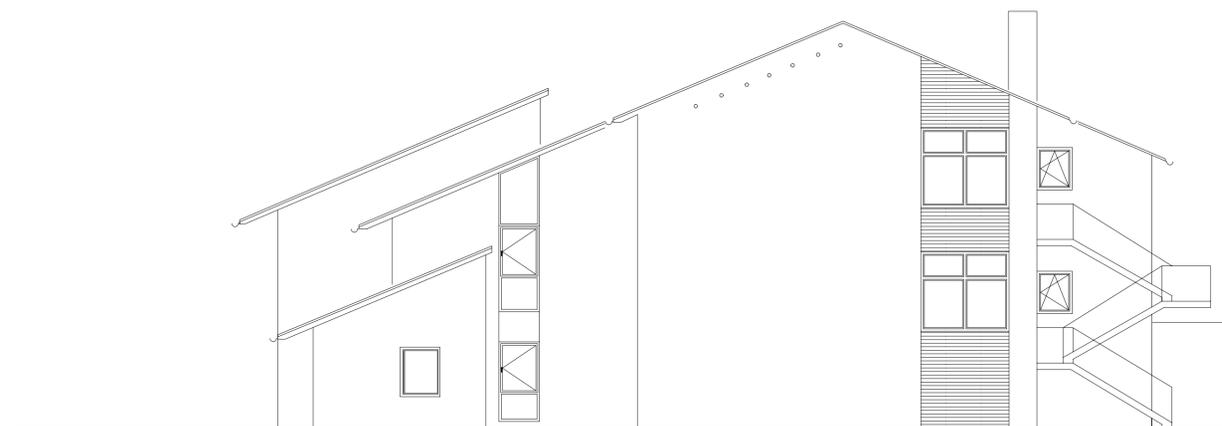

Ansicht Nord-Ost

Baugrundstück:	Birkenstr. 4 86920 Denklingen	Gemarkung:	Denklingen	Flur Nr.:	110
Bauvorhaben:	Nutzungsänderung Offene Ganztageschule in Grundschule Denklingen	Antragsteller/Bauherr:	Gemeinde Denklingen Hauptstr. 23, 86920 Denklingen	(Bauherr)	
					
ARCHITEKTURBÜRO			PETER HOLZAPFEL DIPLOM-INGENIEUR www.holzapfel-architekten.de		
Peter Holzapfel, VIA CLAUDIA 65, 86920 Epfach			Tel: 08869/913 960, Fax: 08869/913 961		
gezeichnet am:	22.12.2015	Planinhalt:	Grundschule Denklingen: Ansichten Bestand (nur Schule)		
Maßstab:	1:100	Kom.-Nr.:	1508	Plan-Nr.:	B-3