
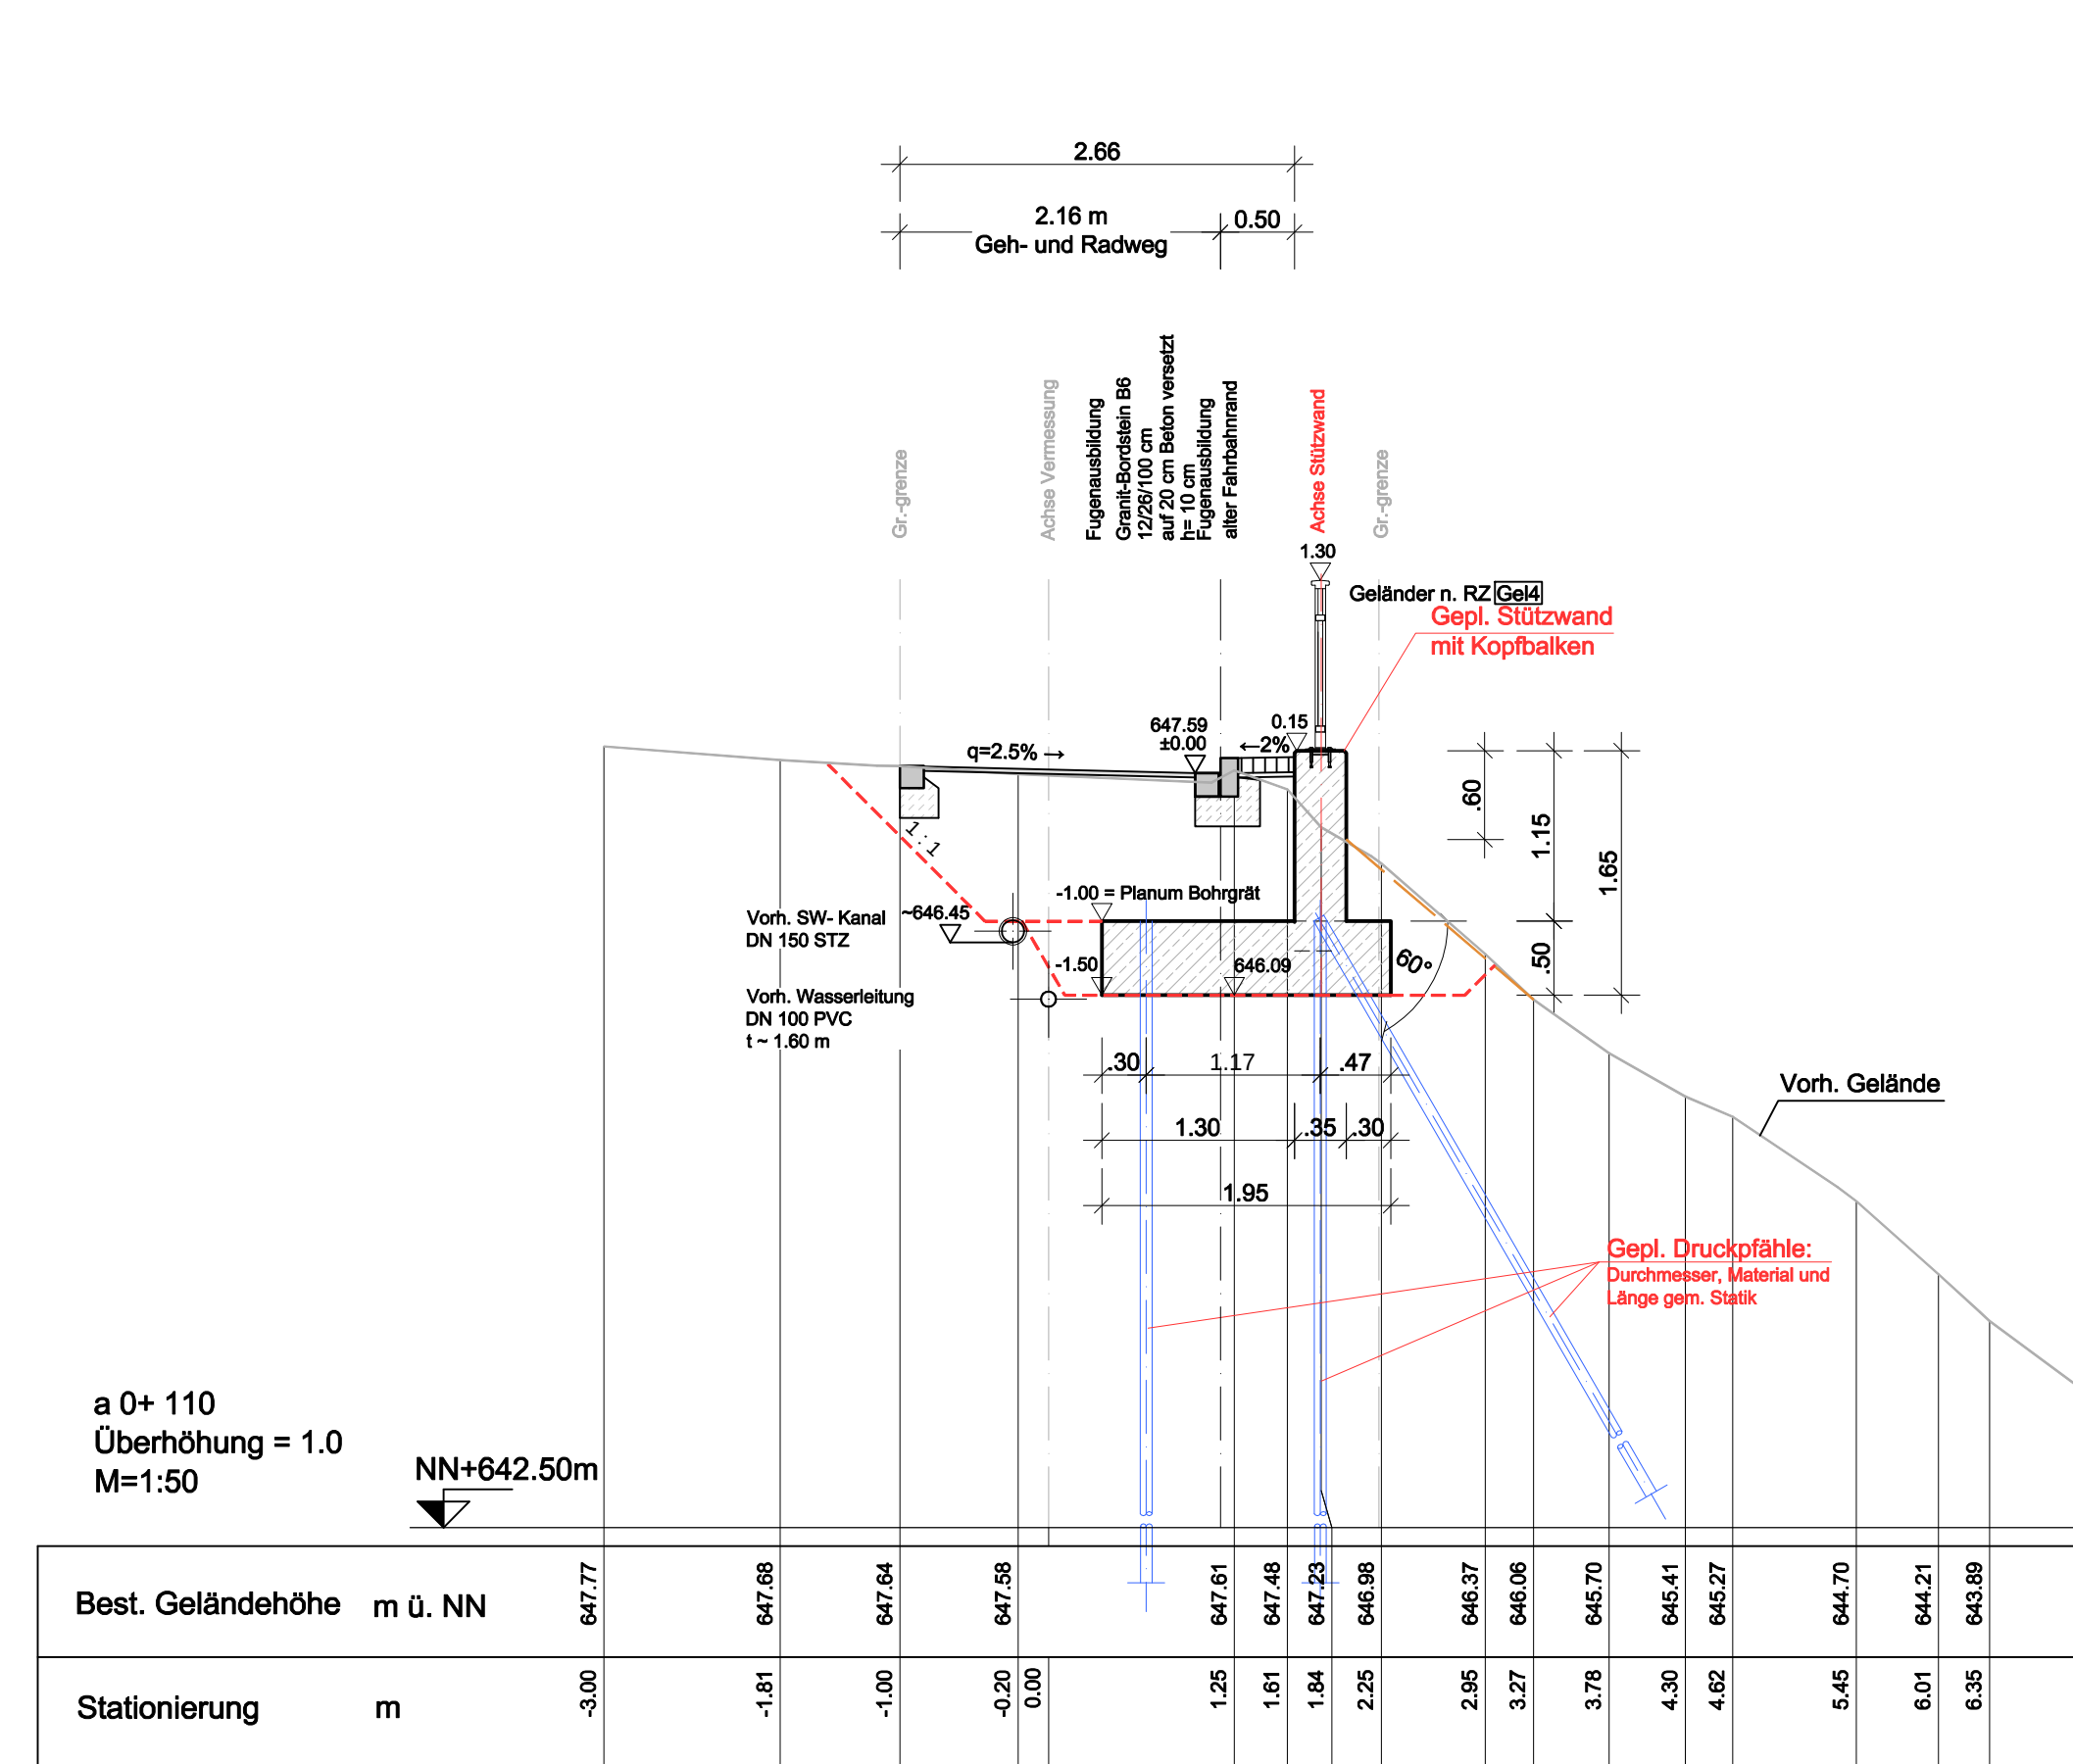
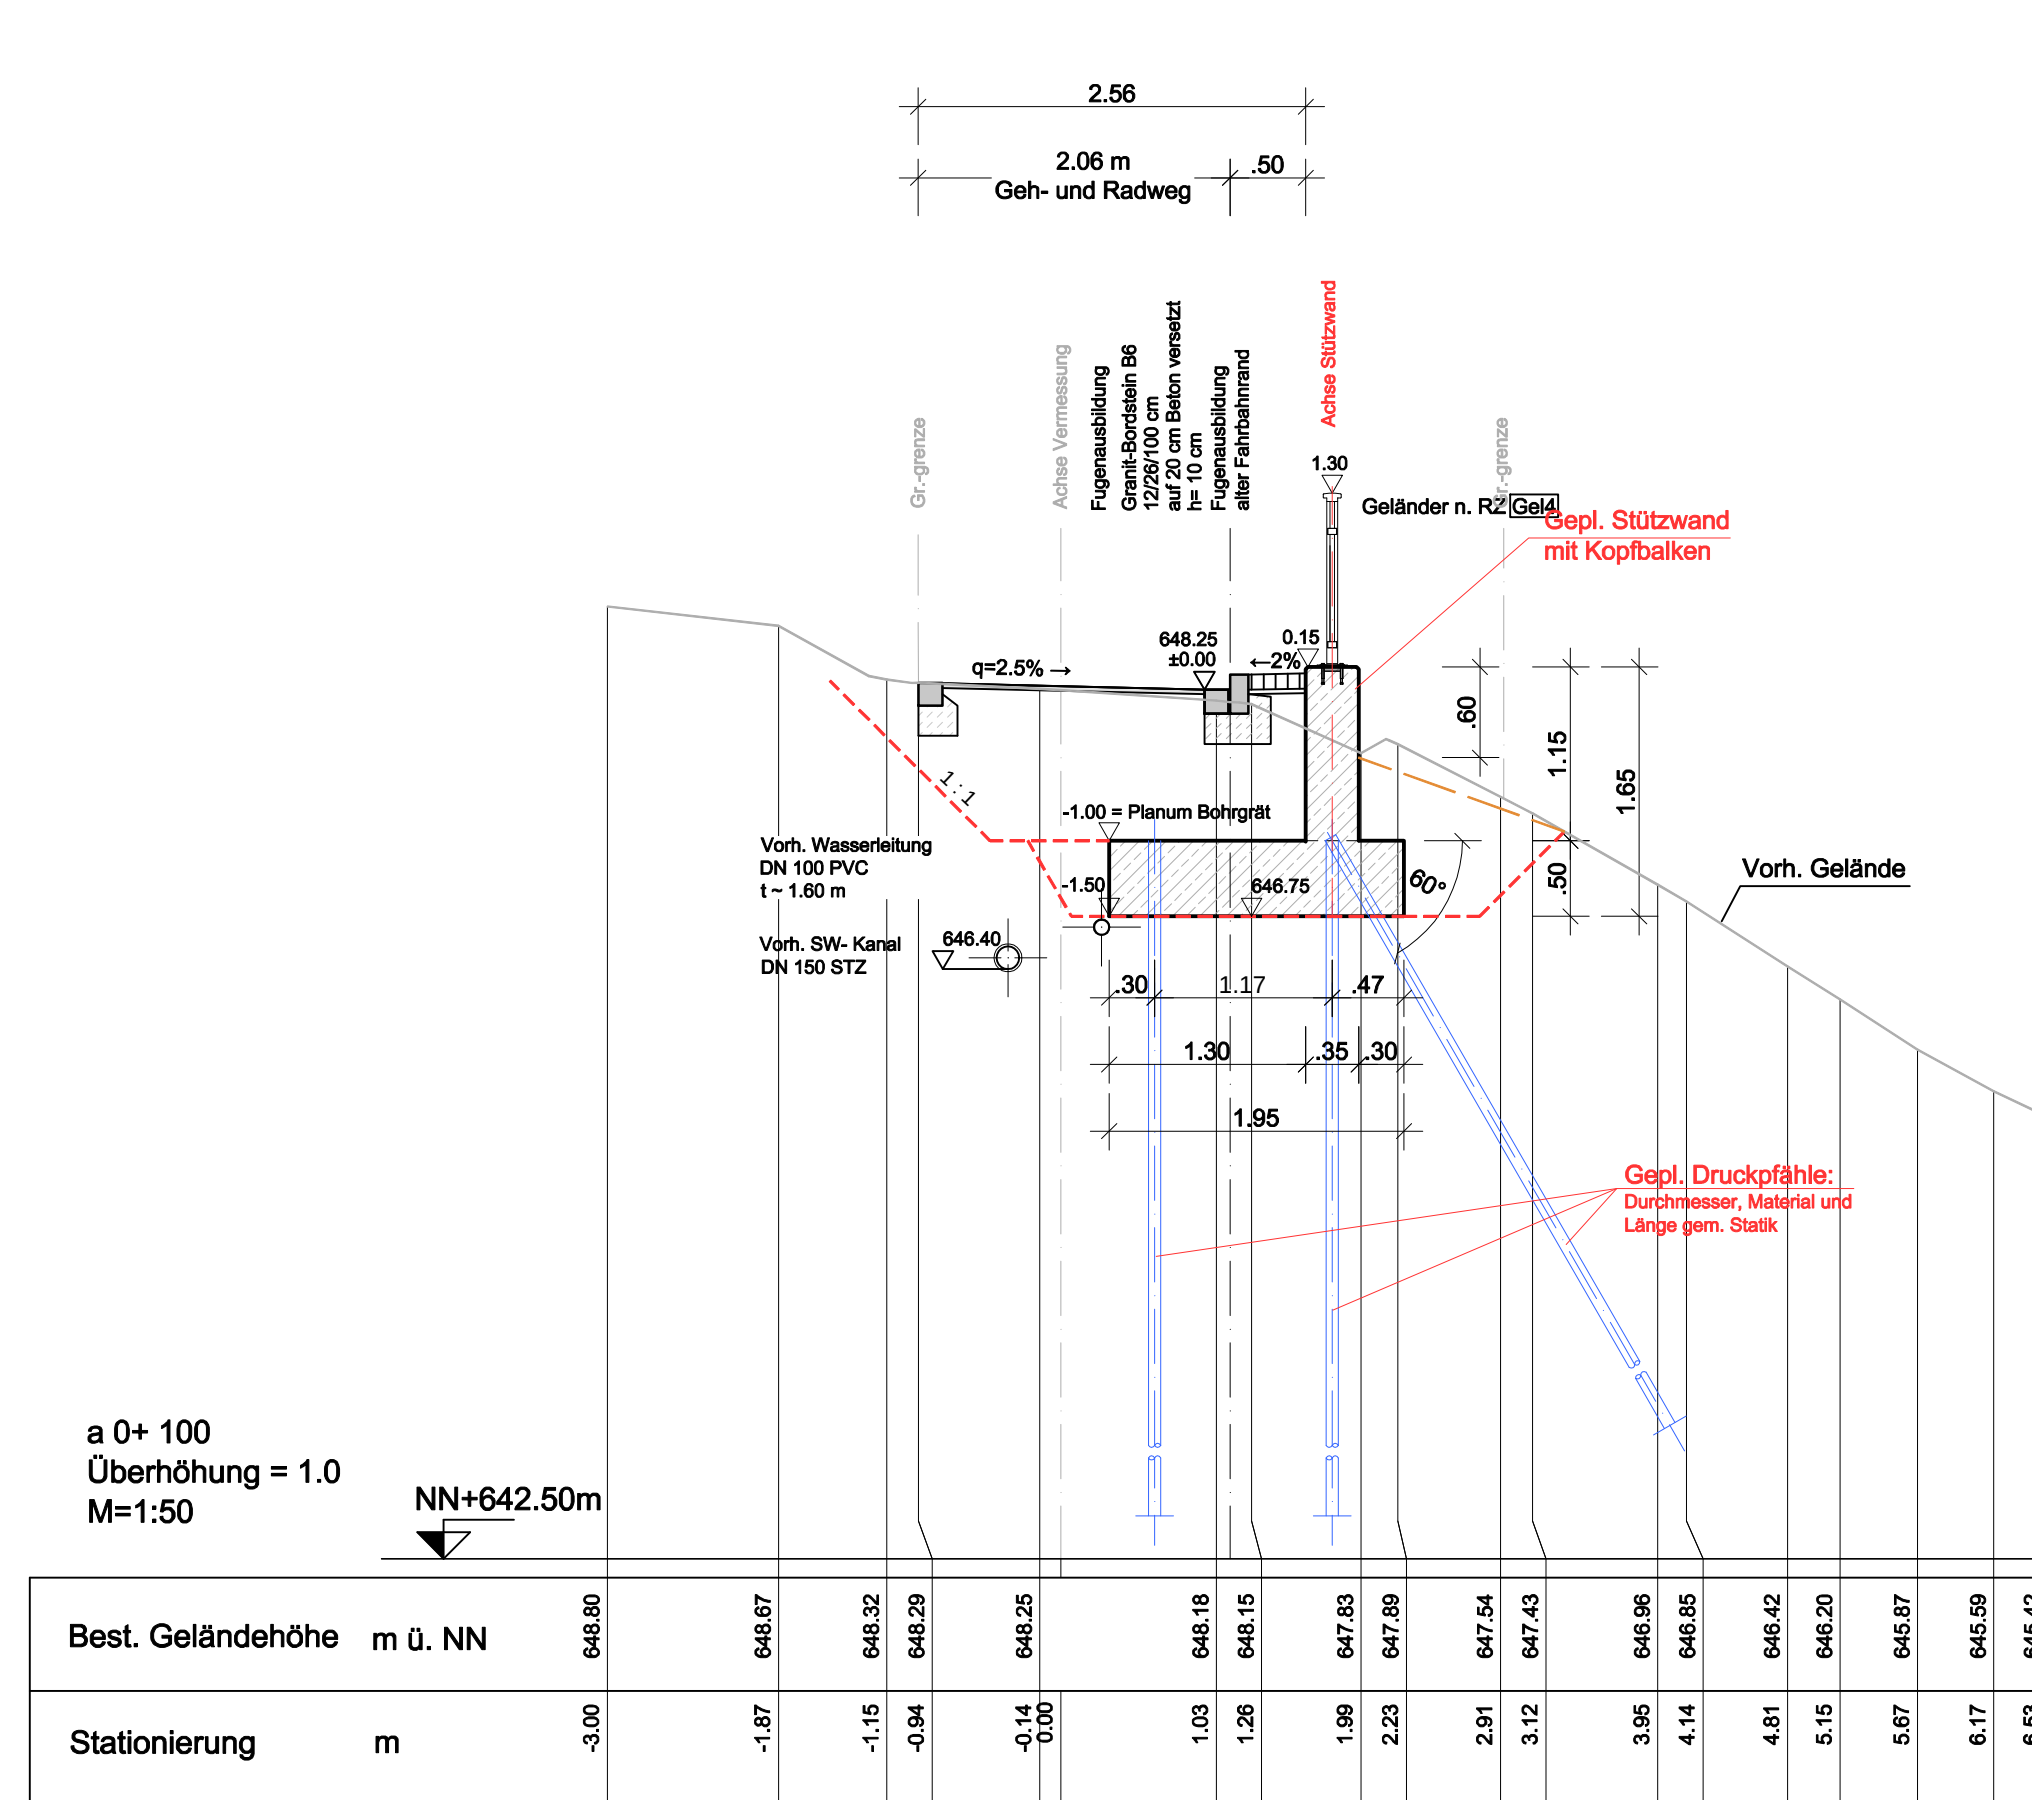
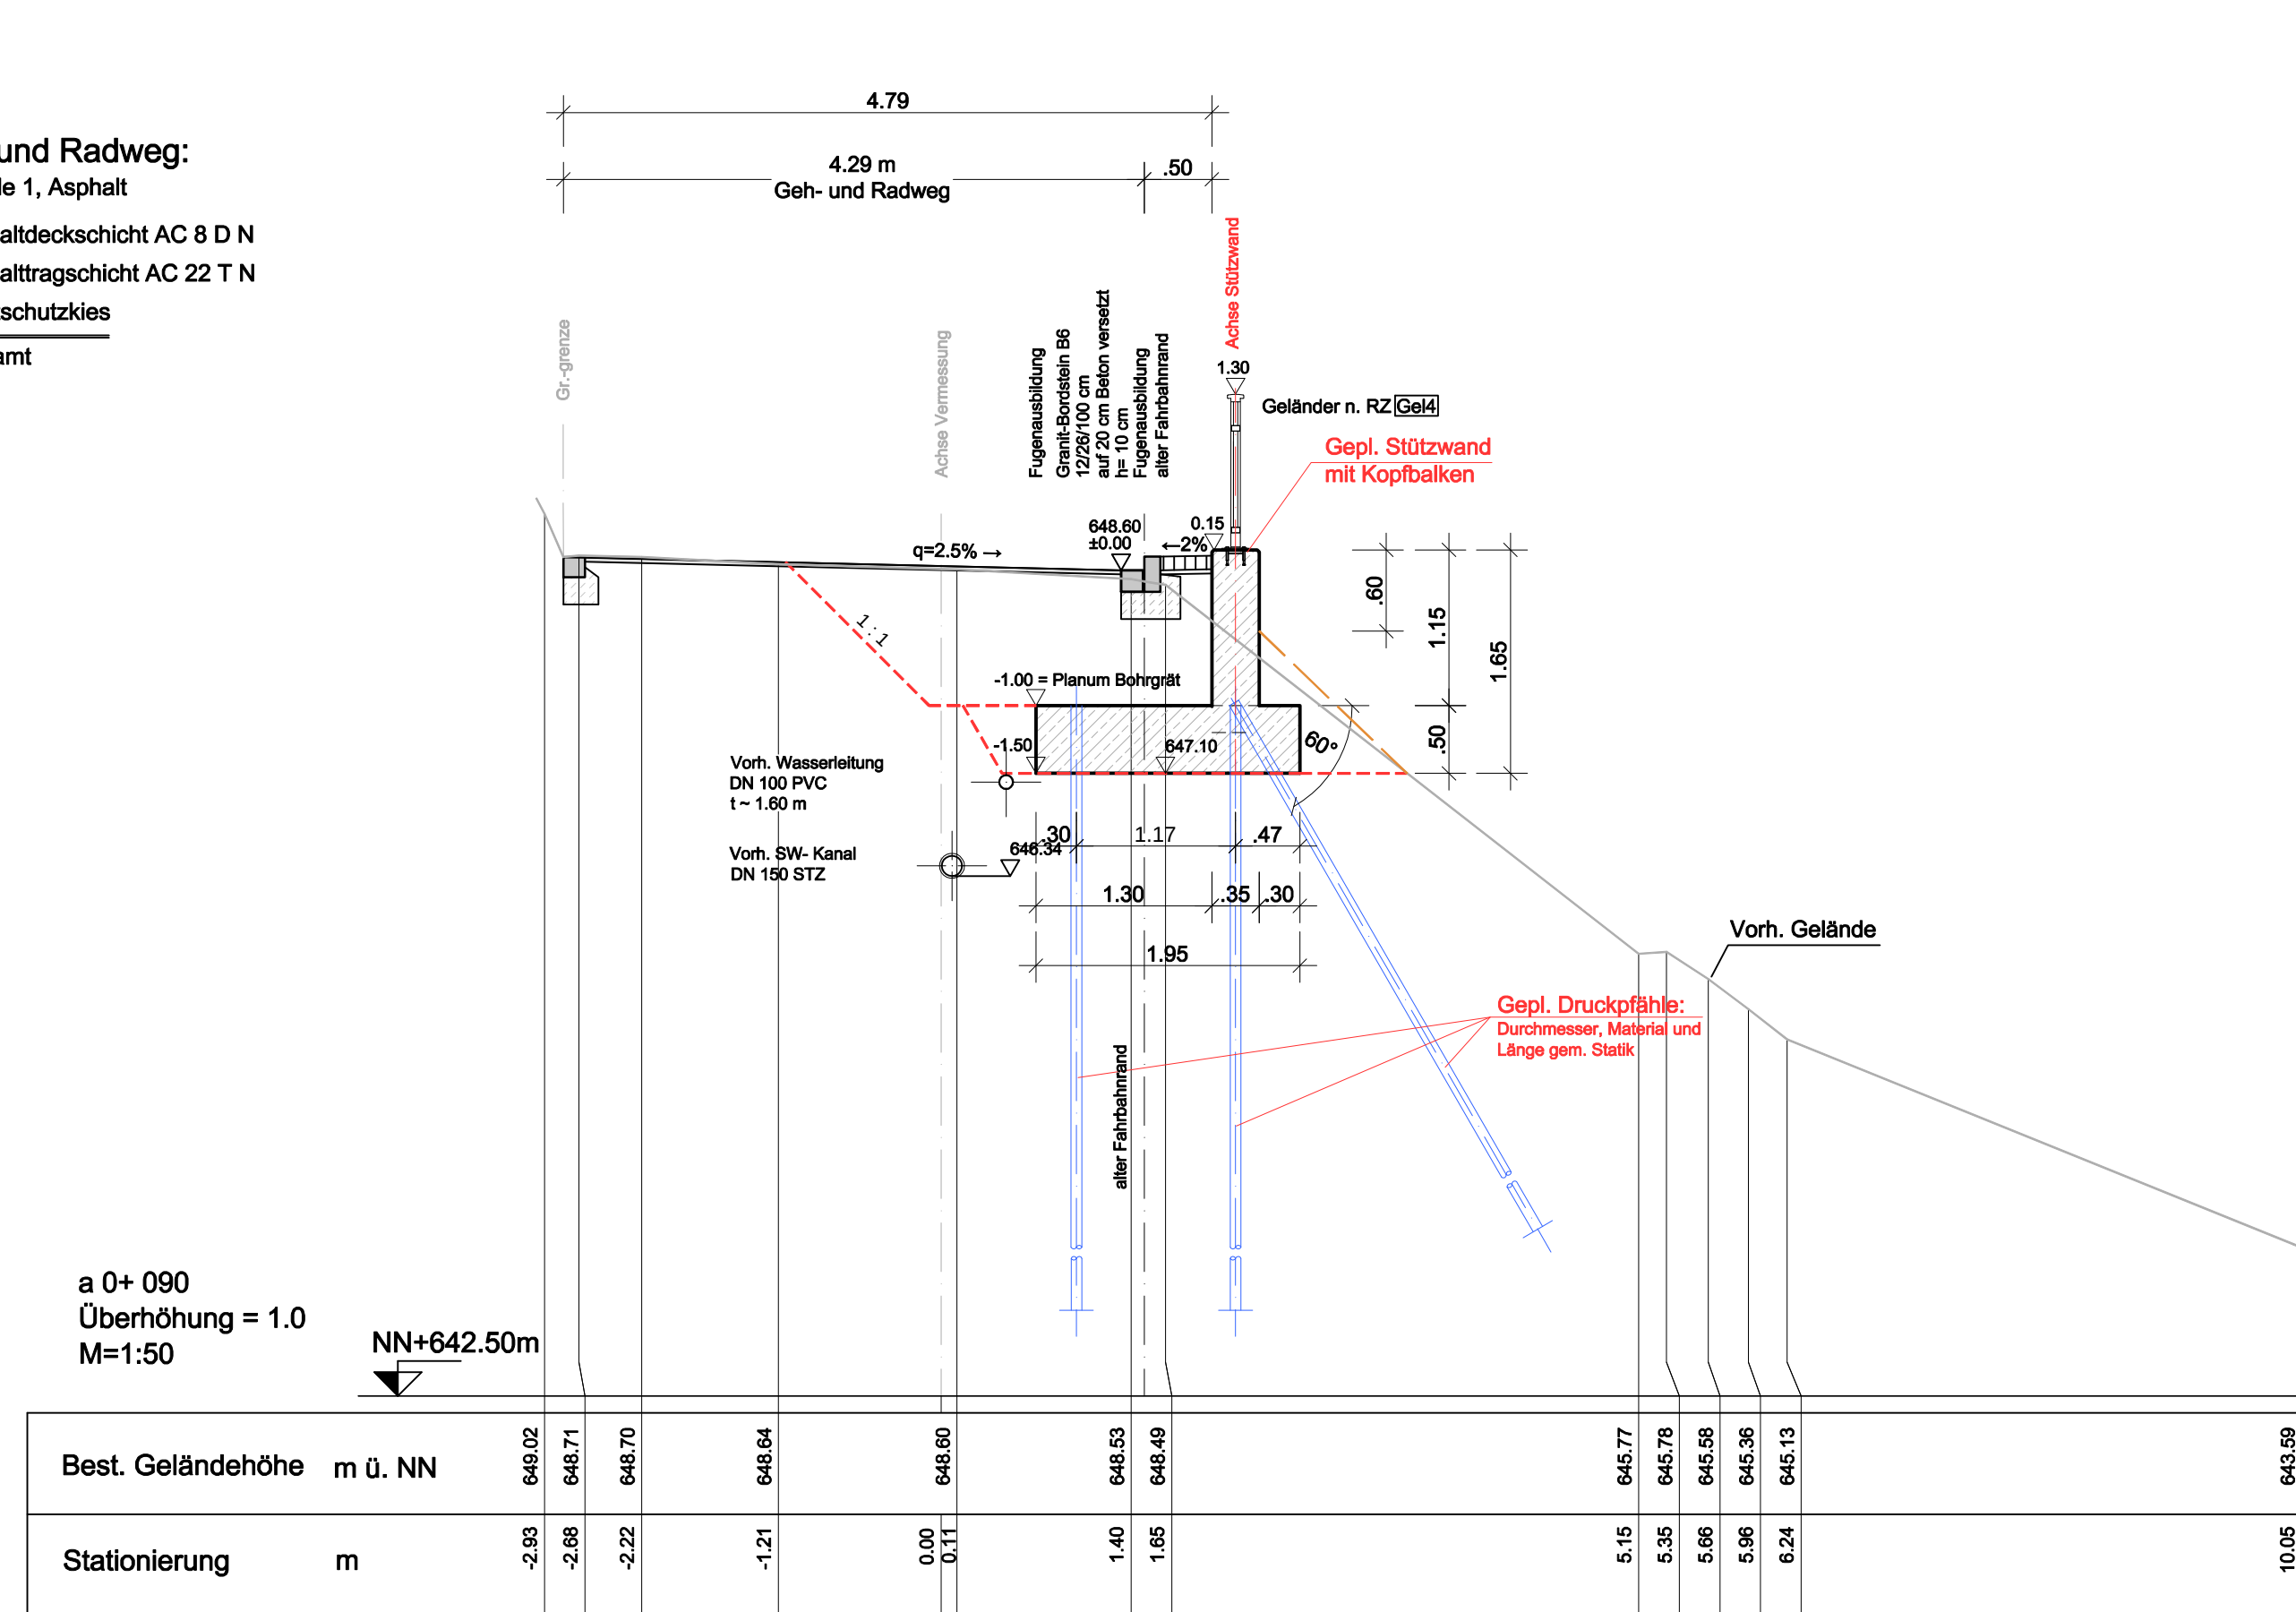
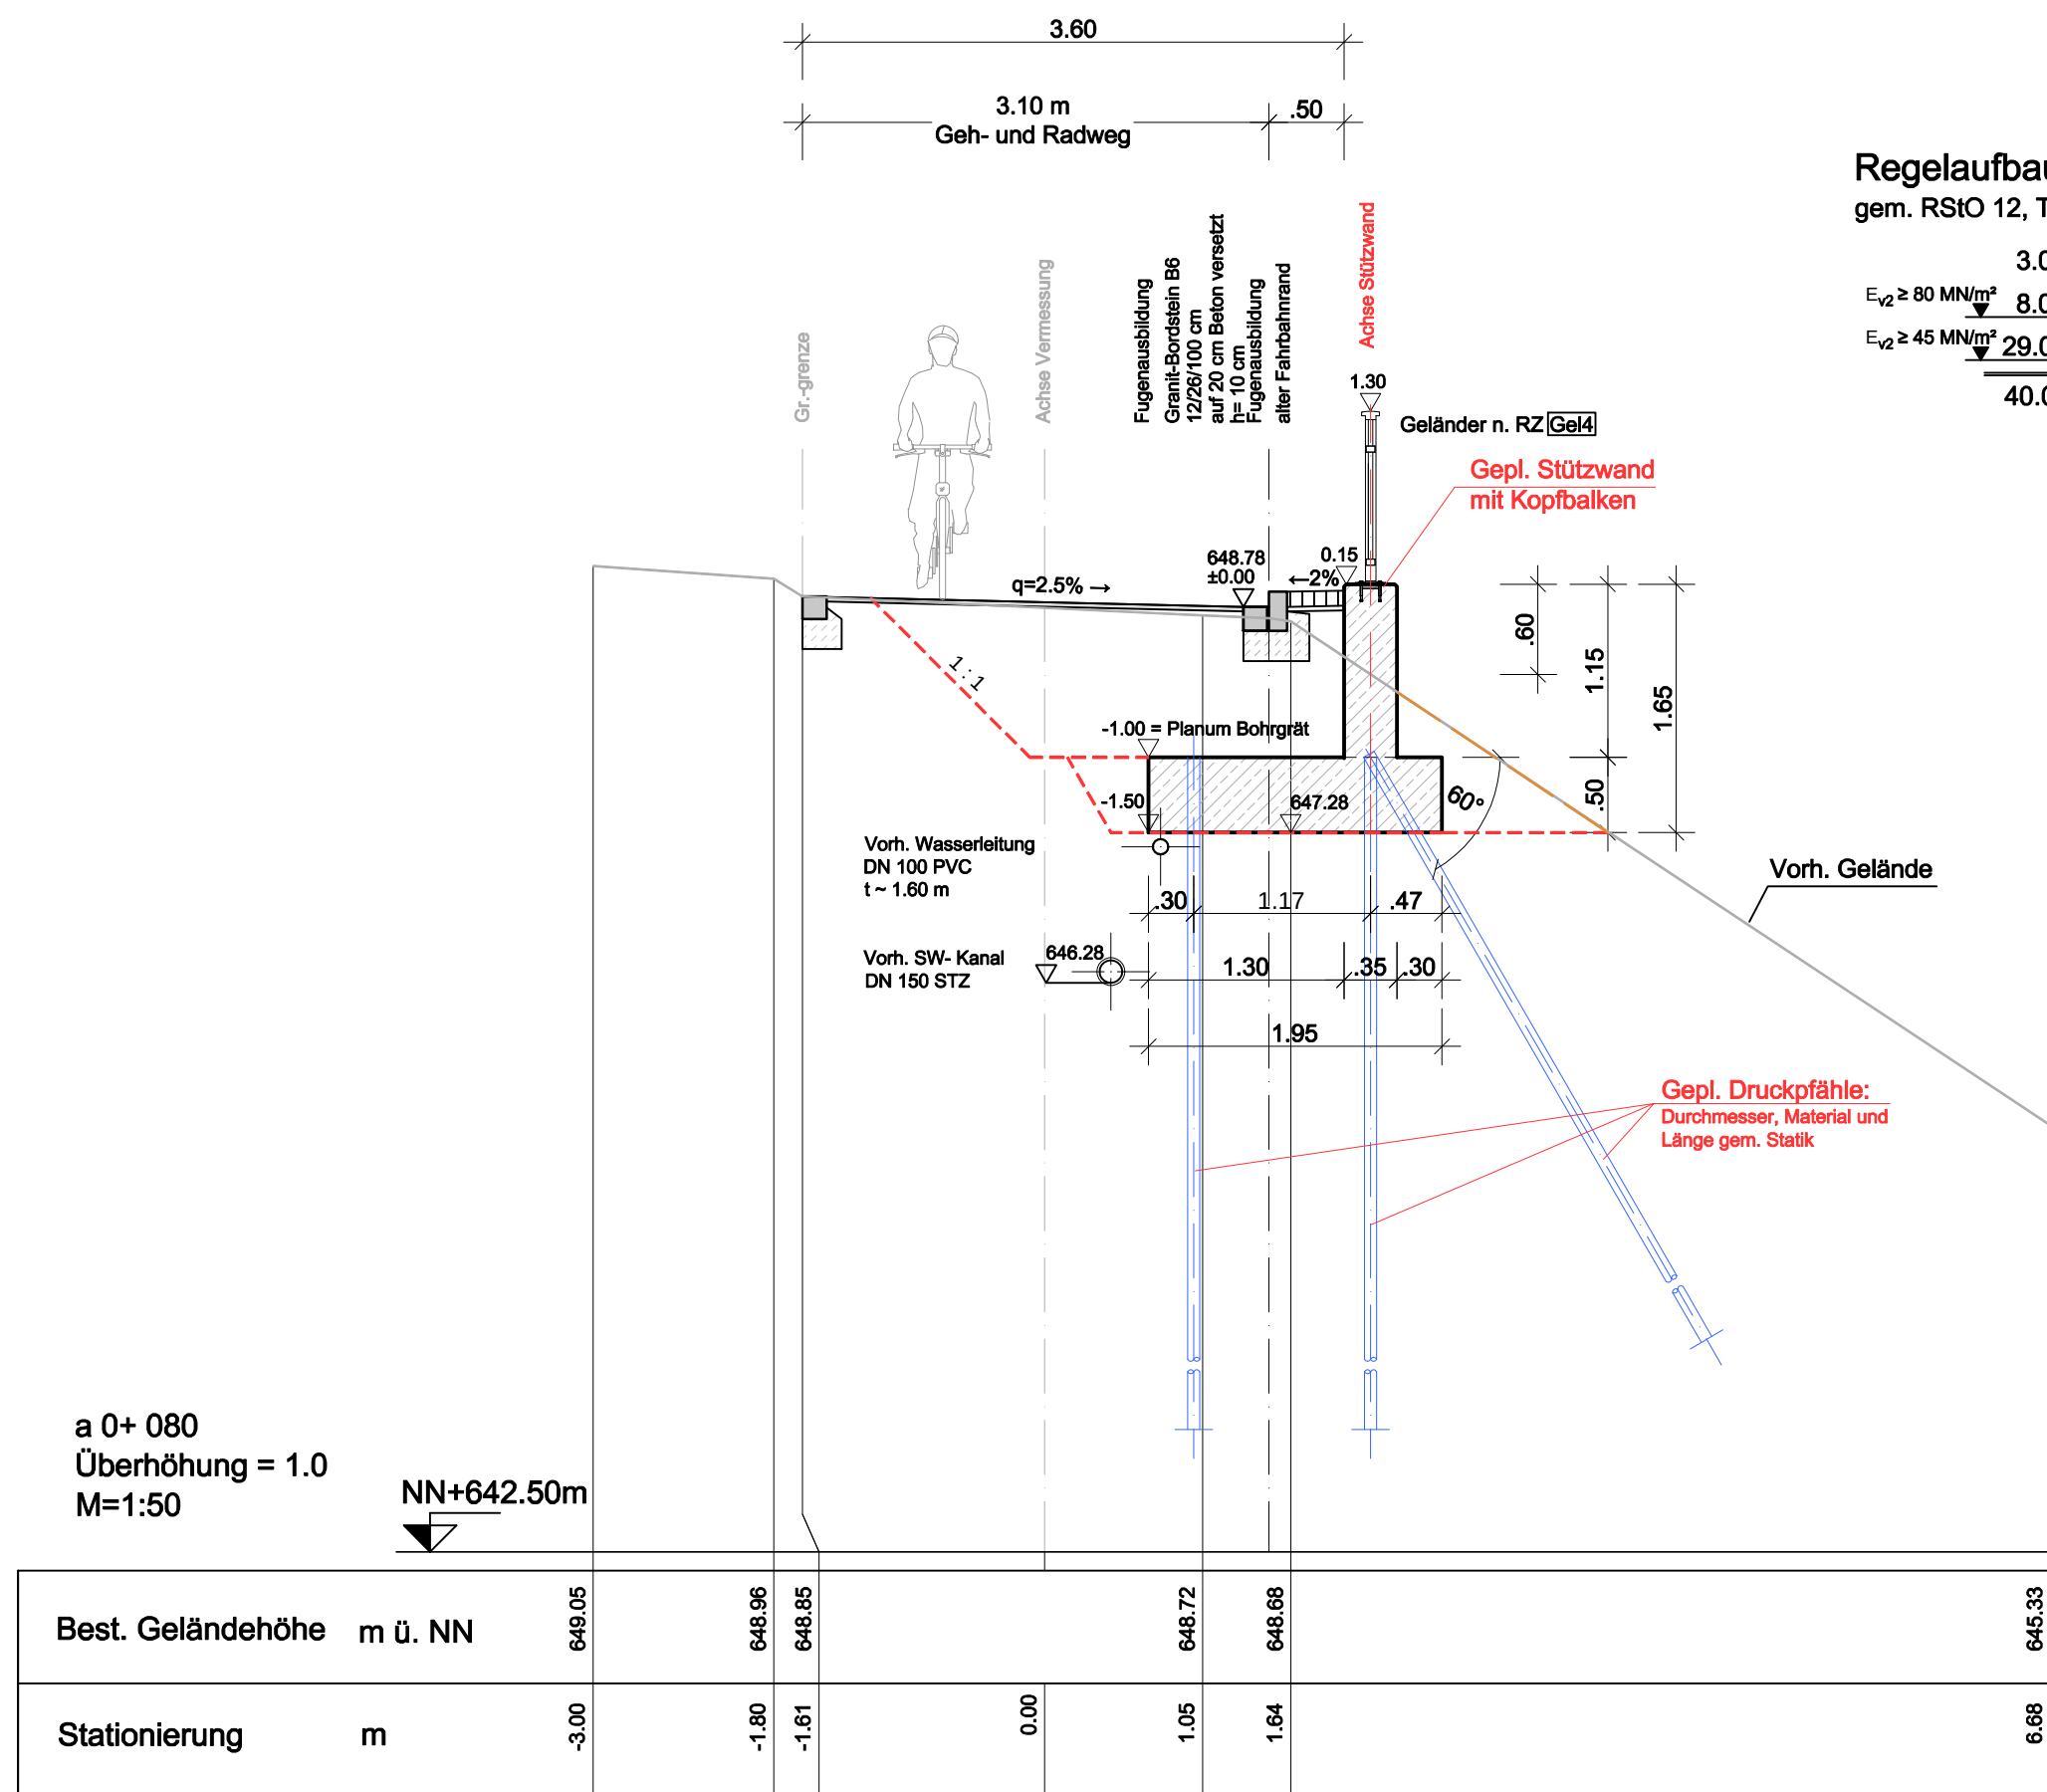
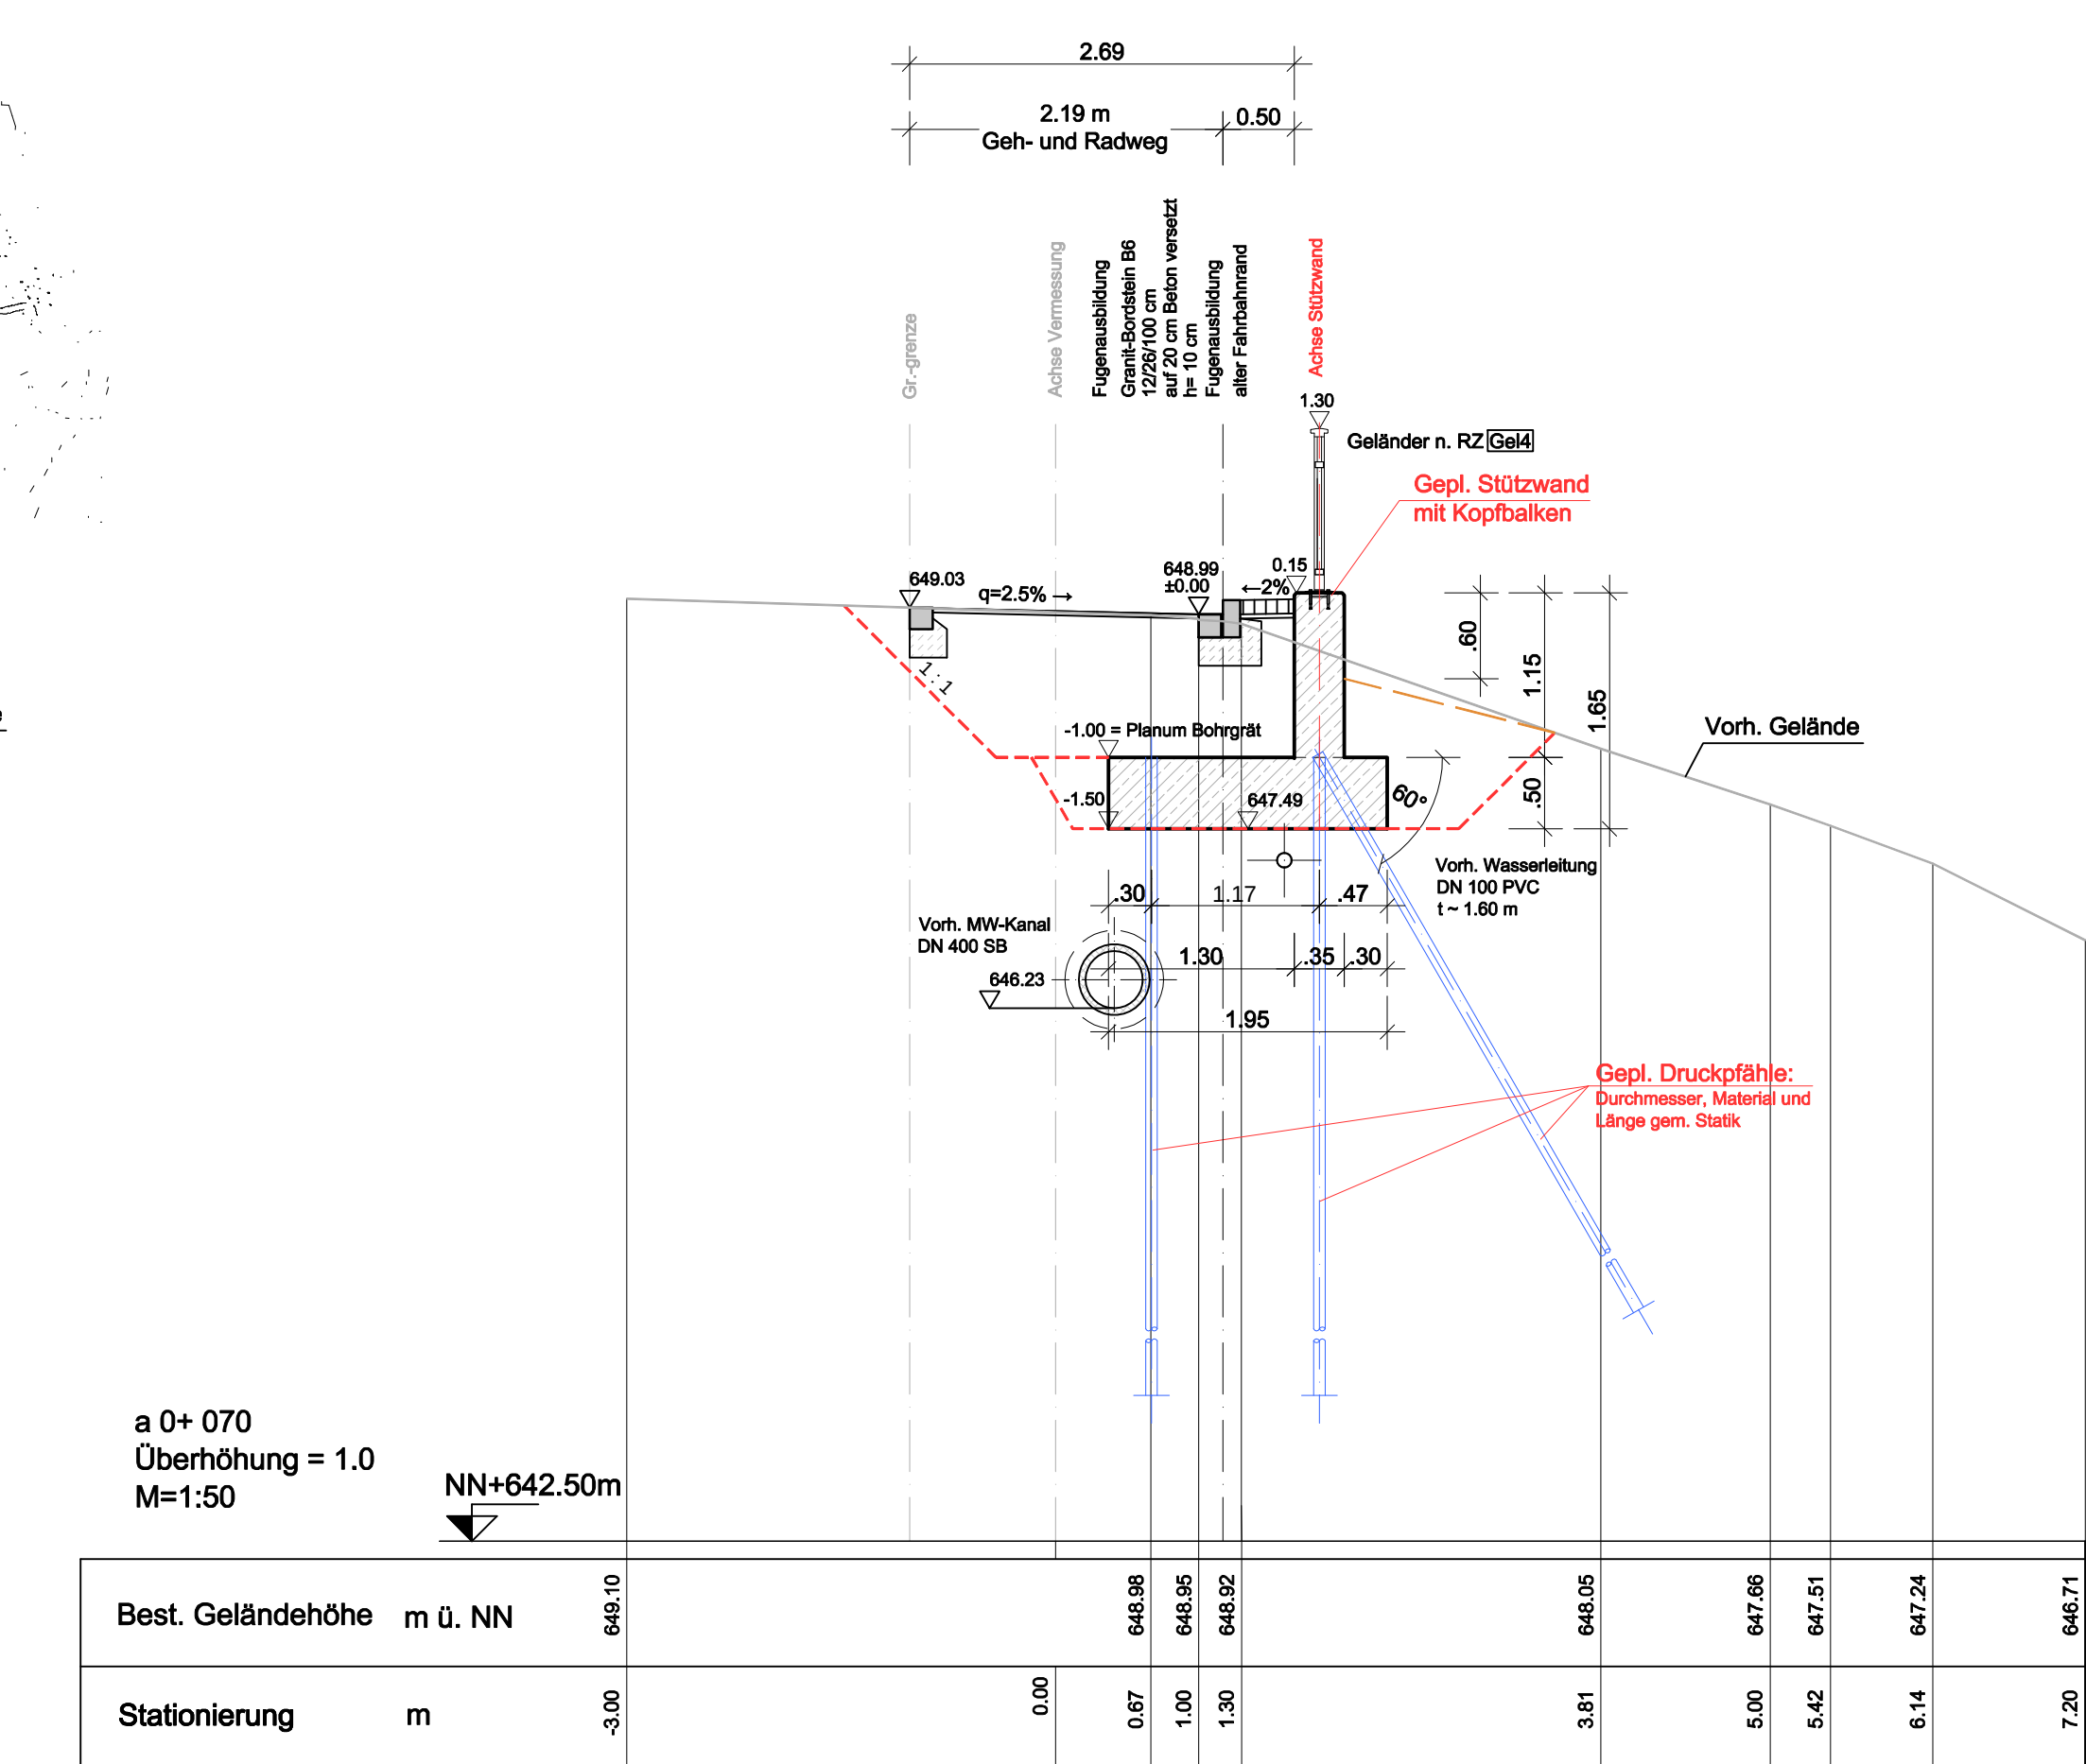
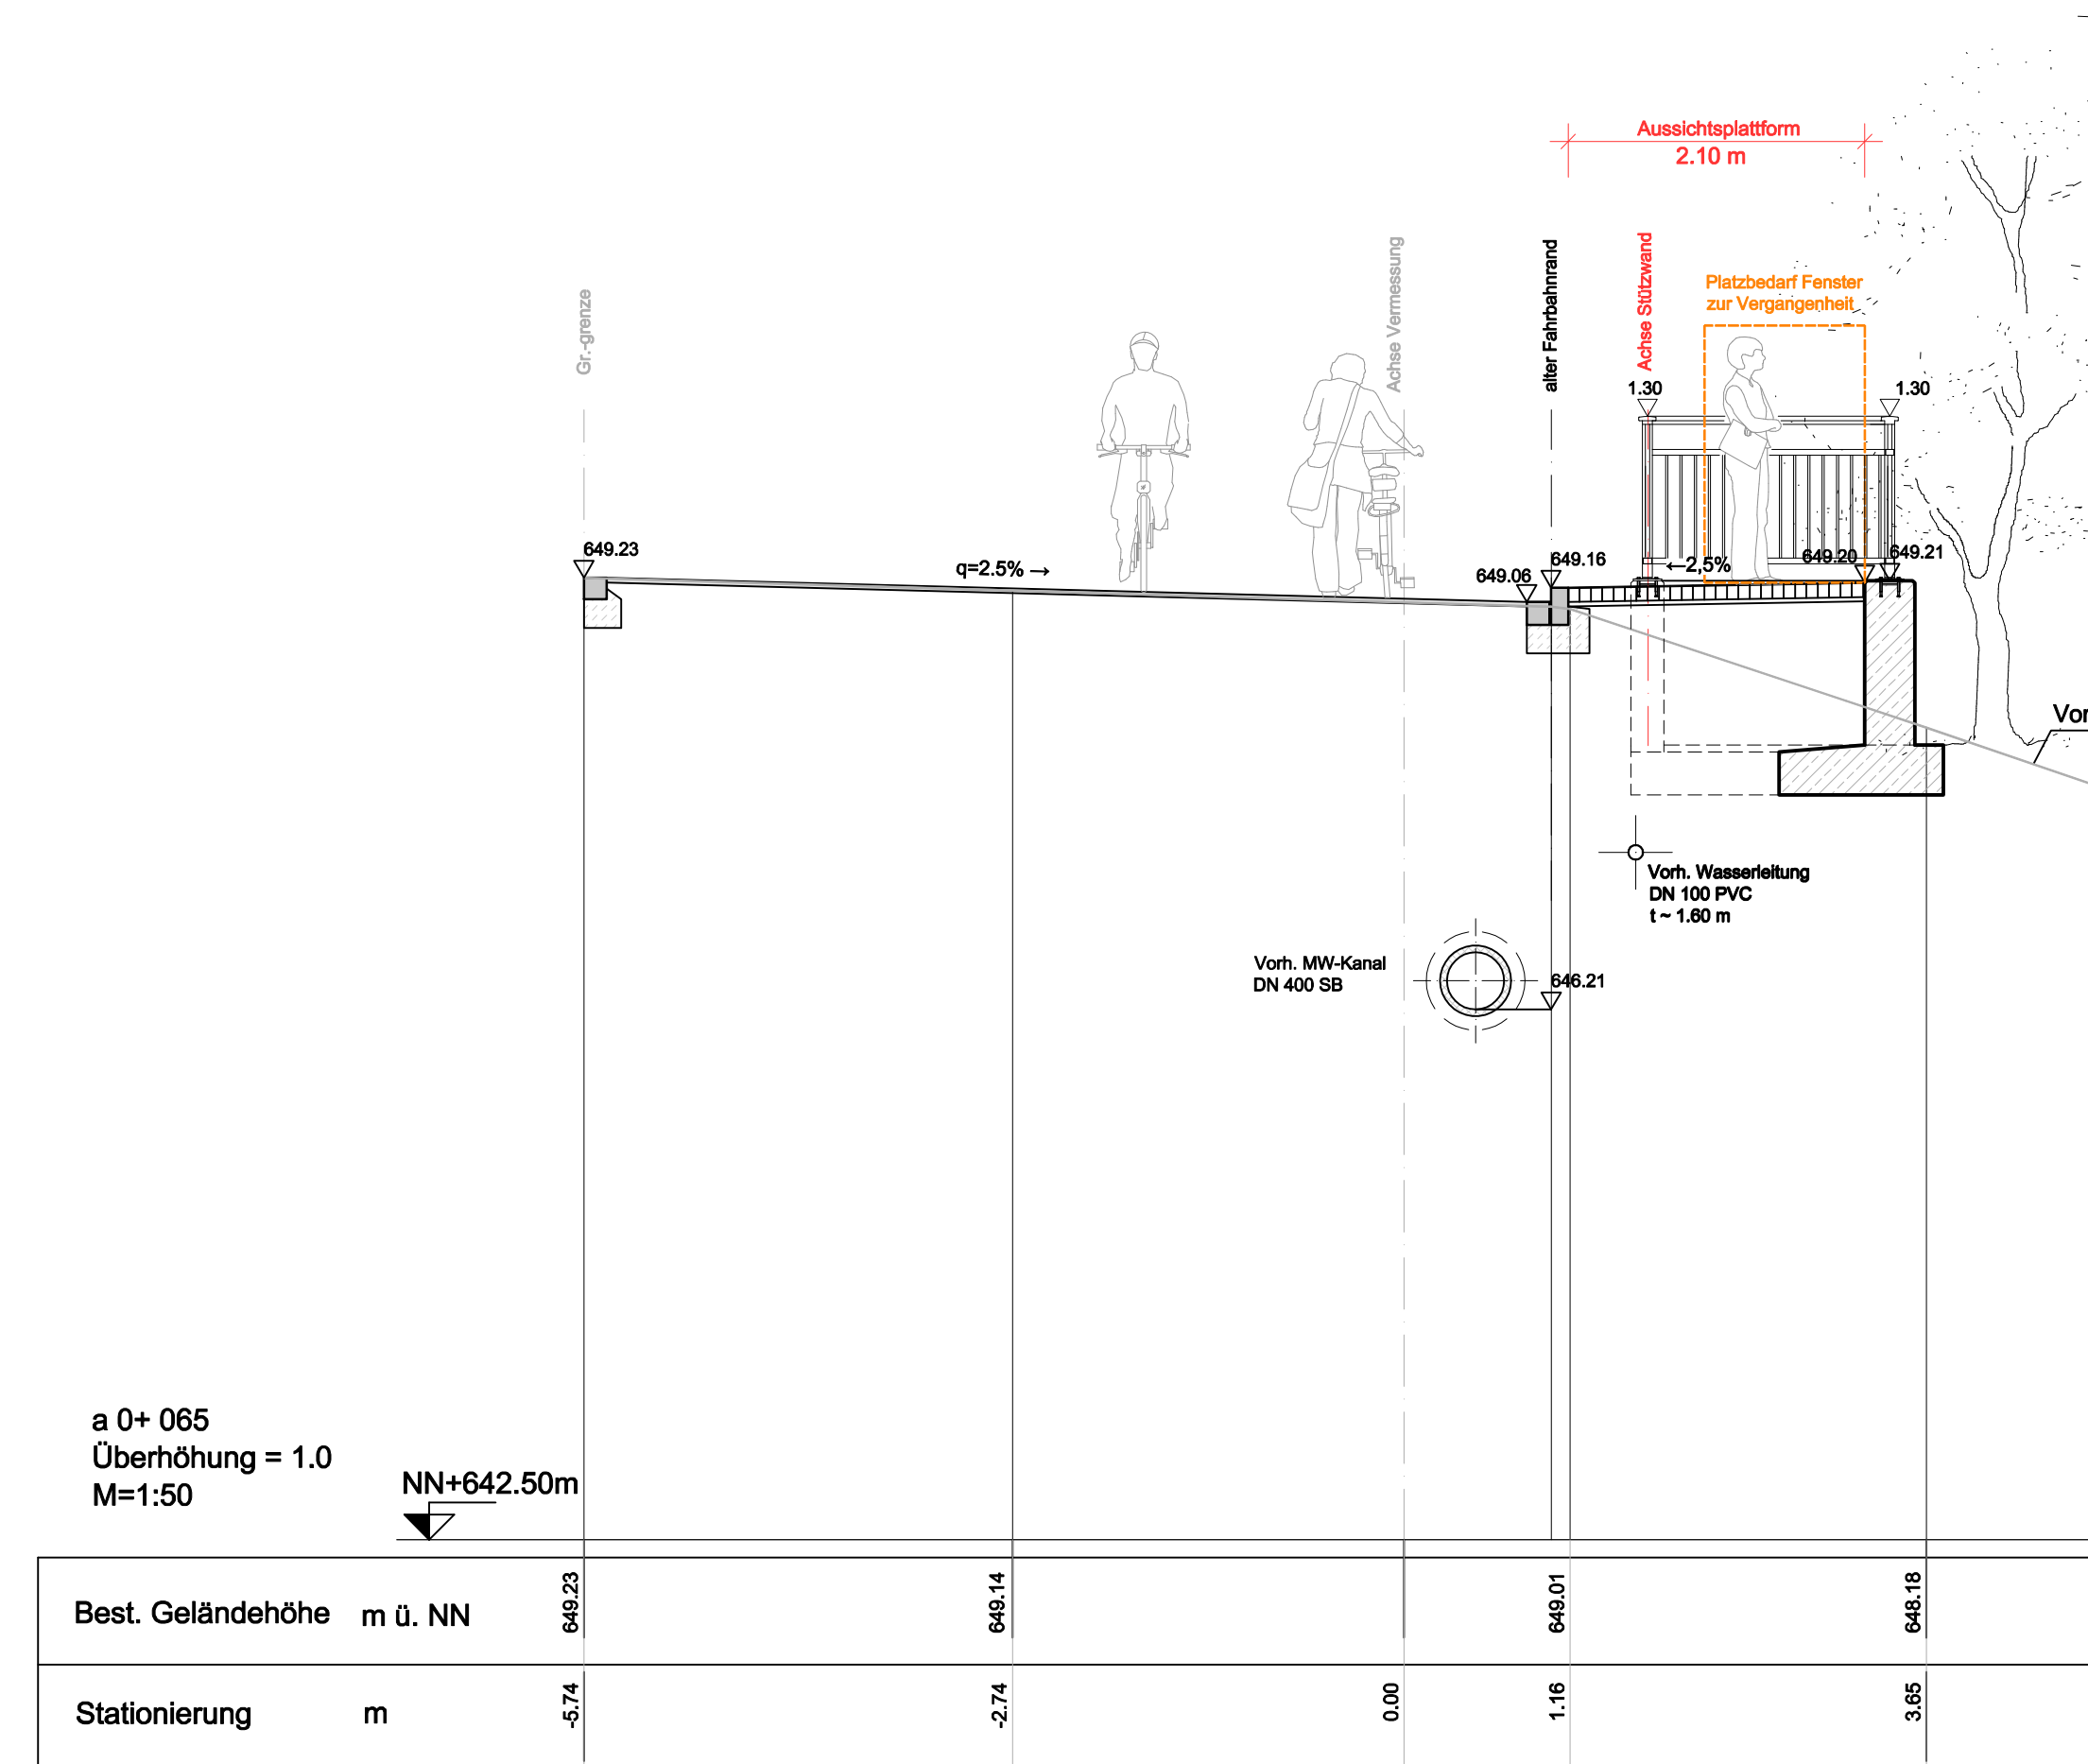
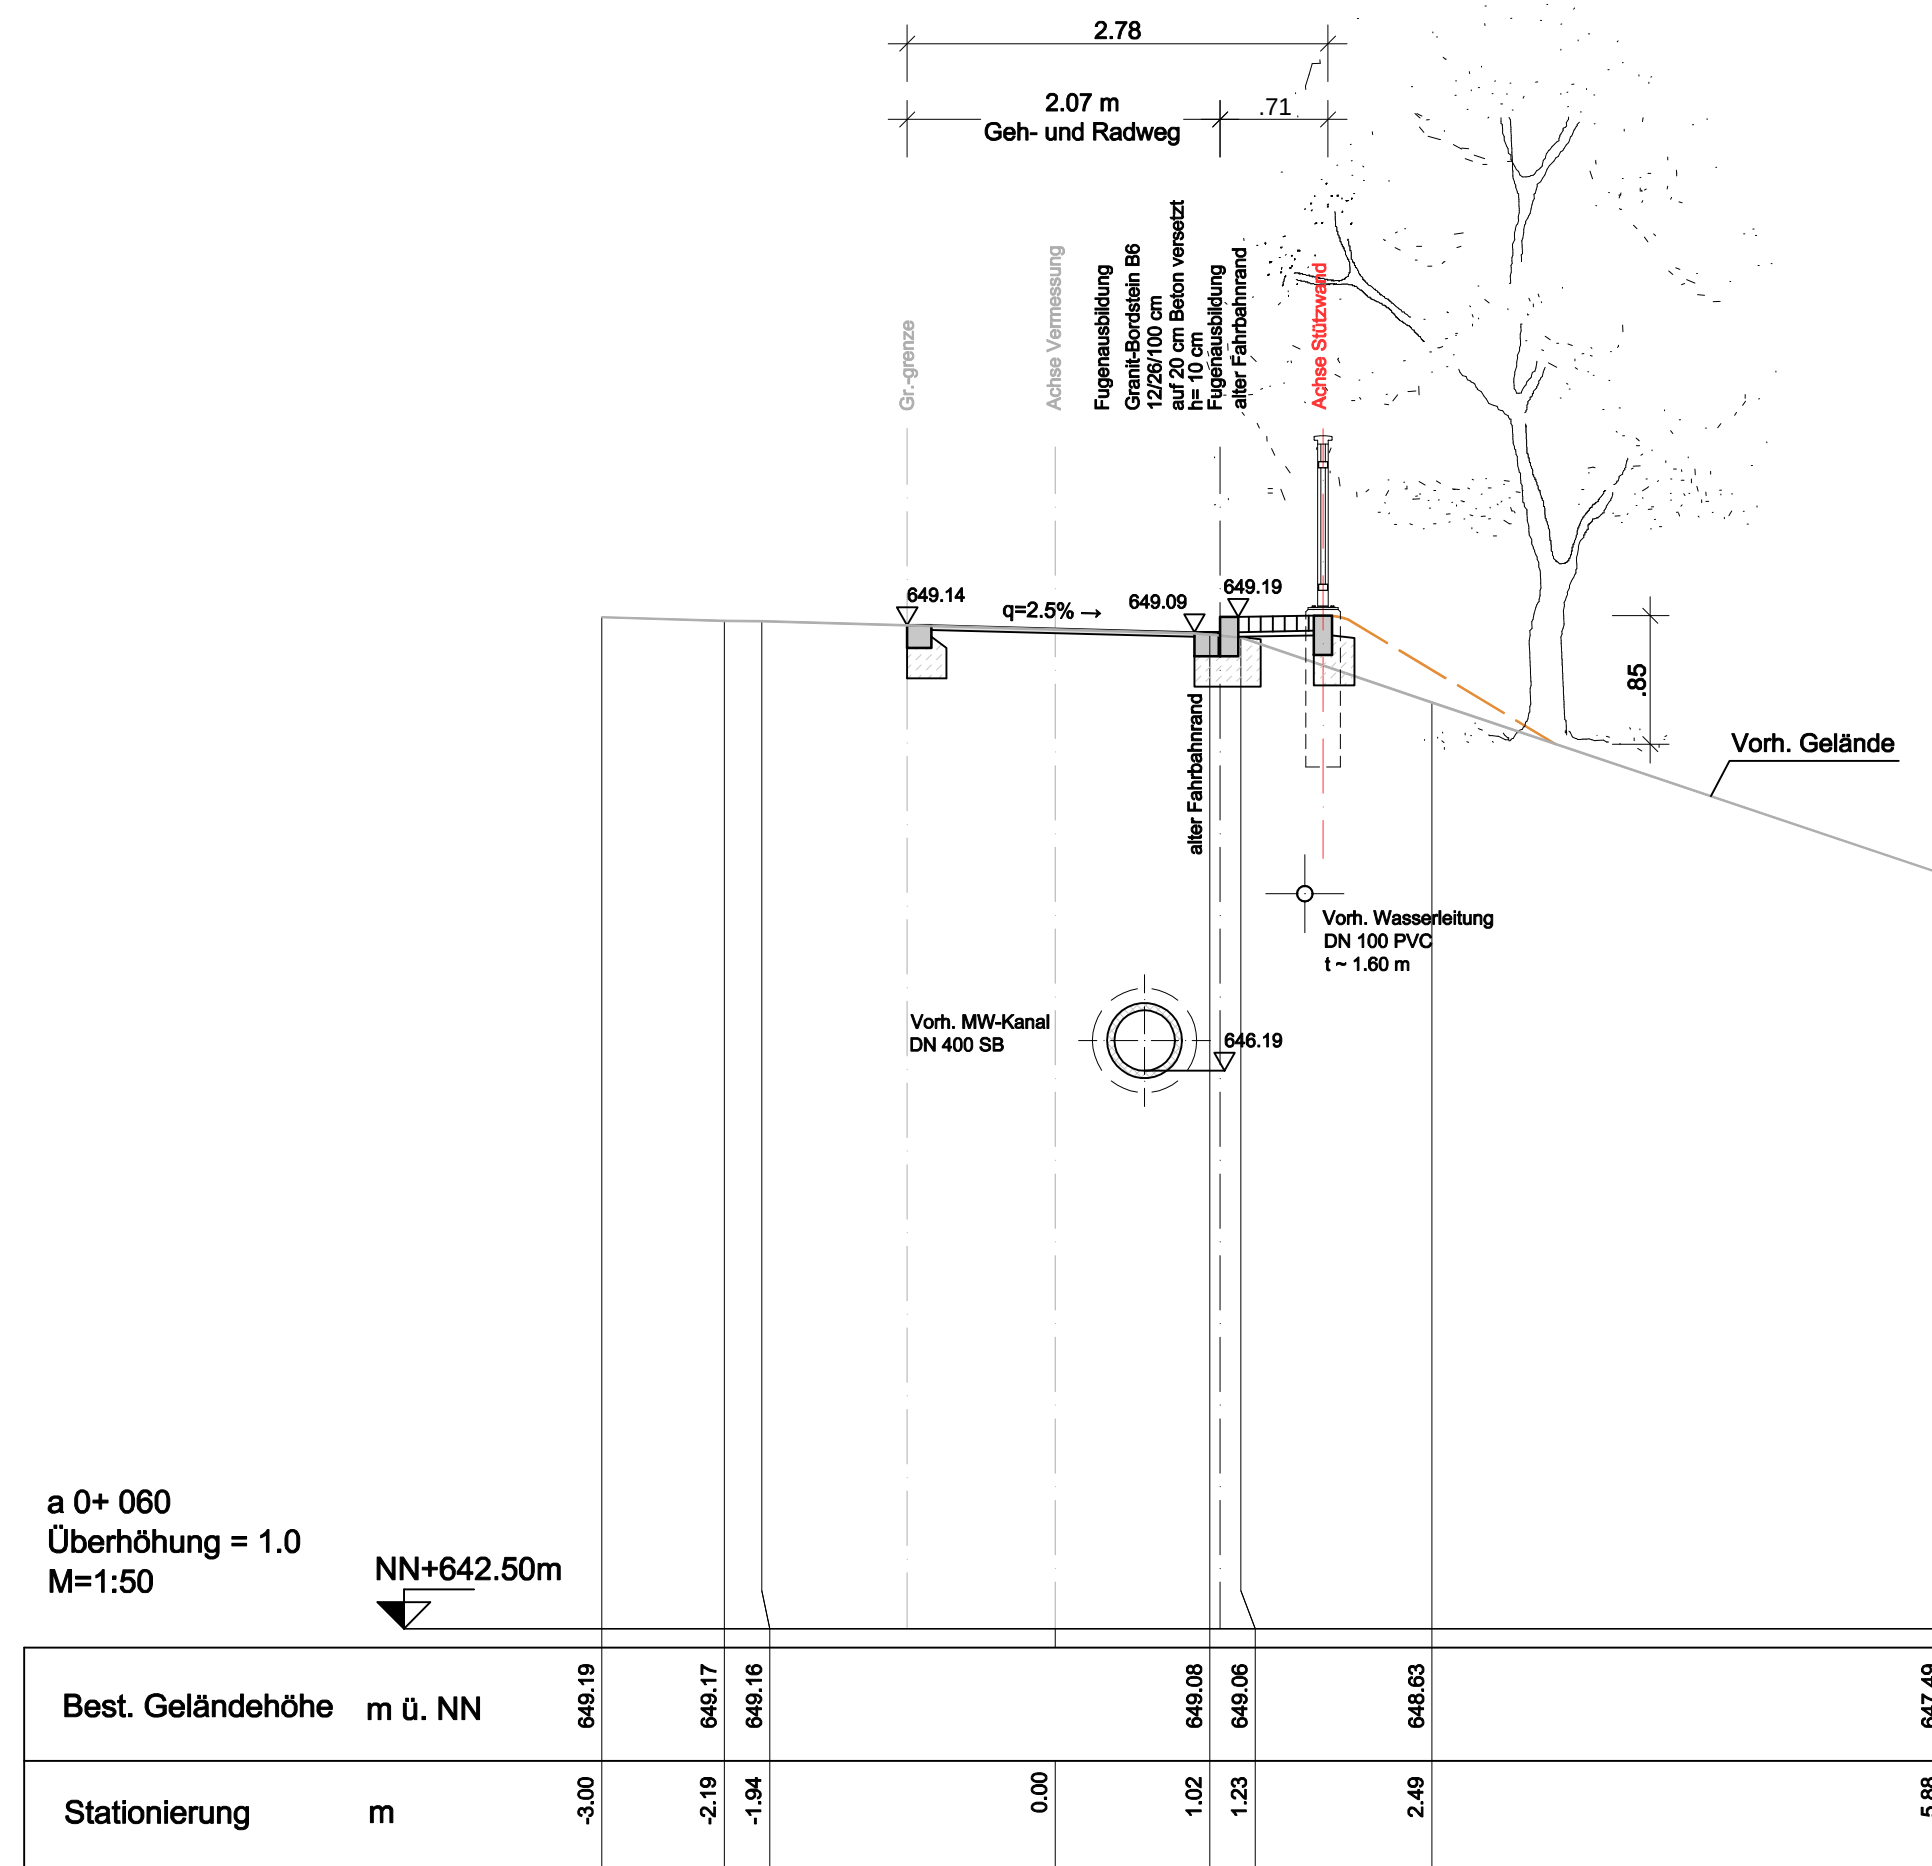
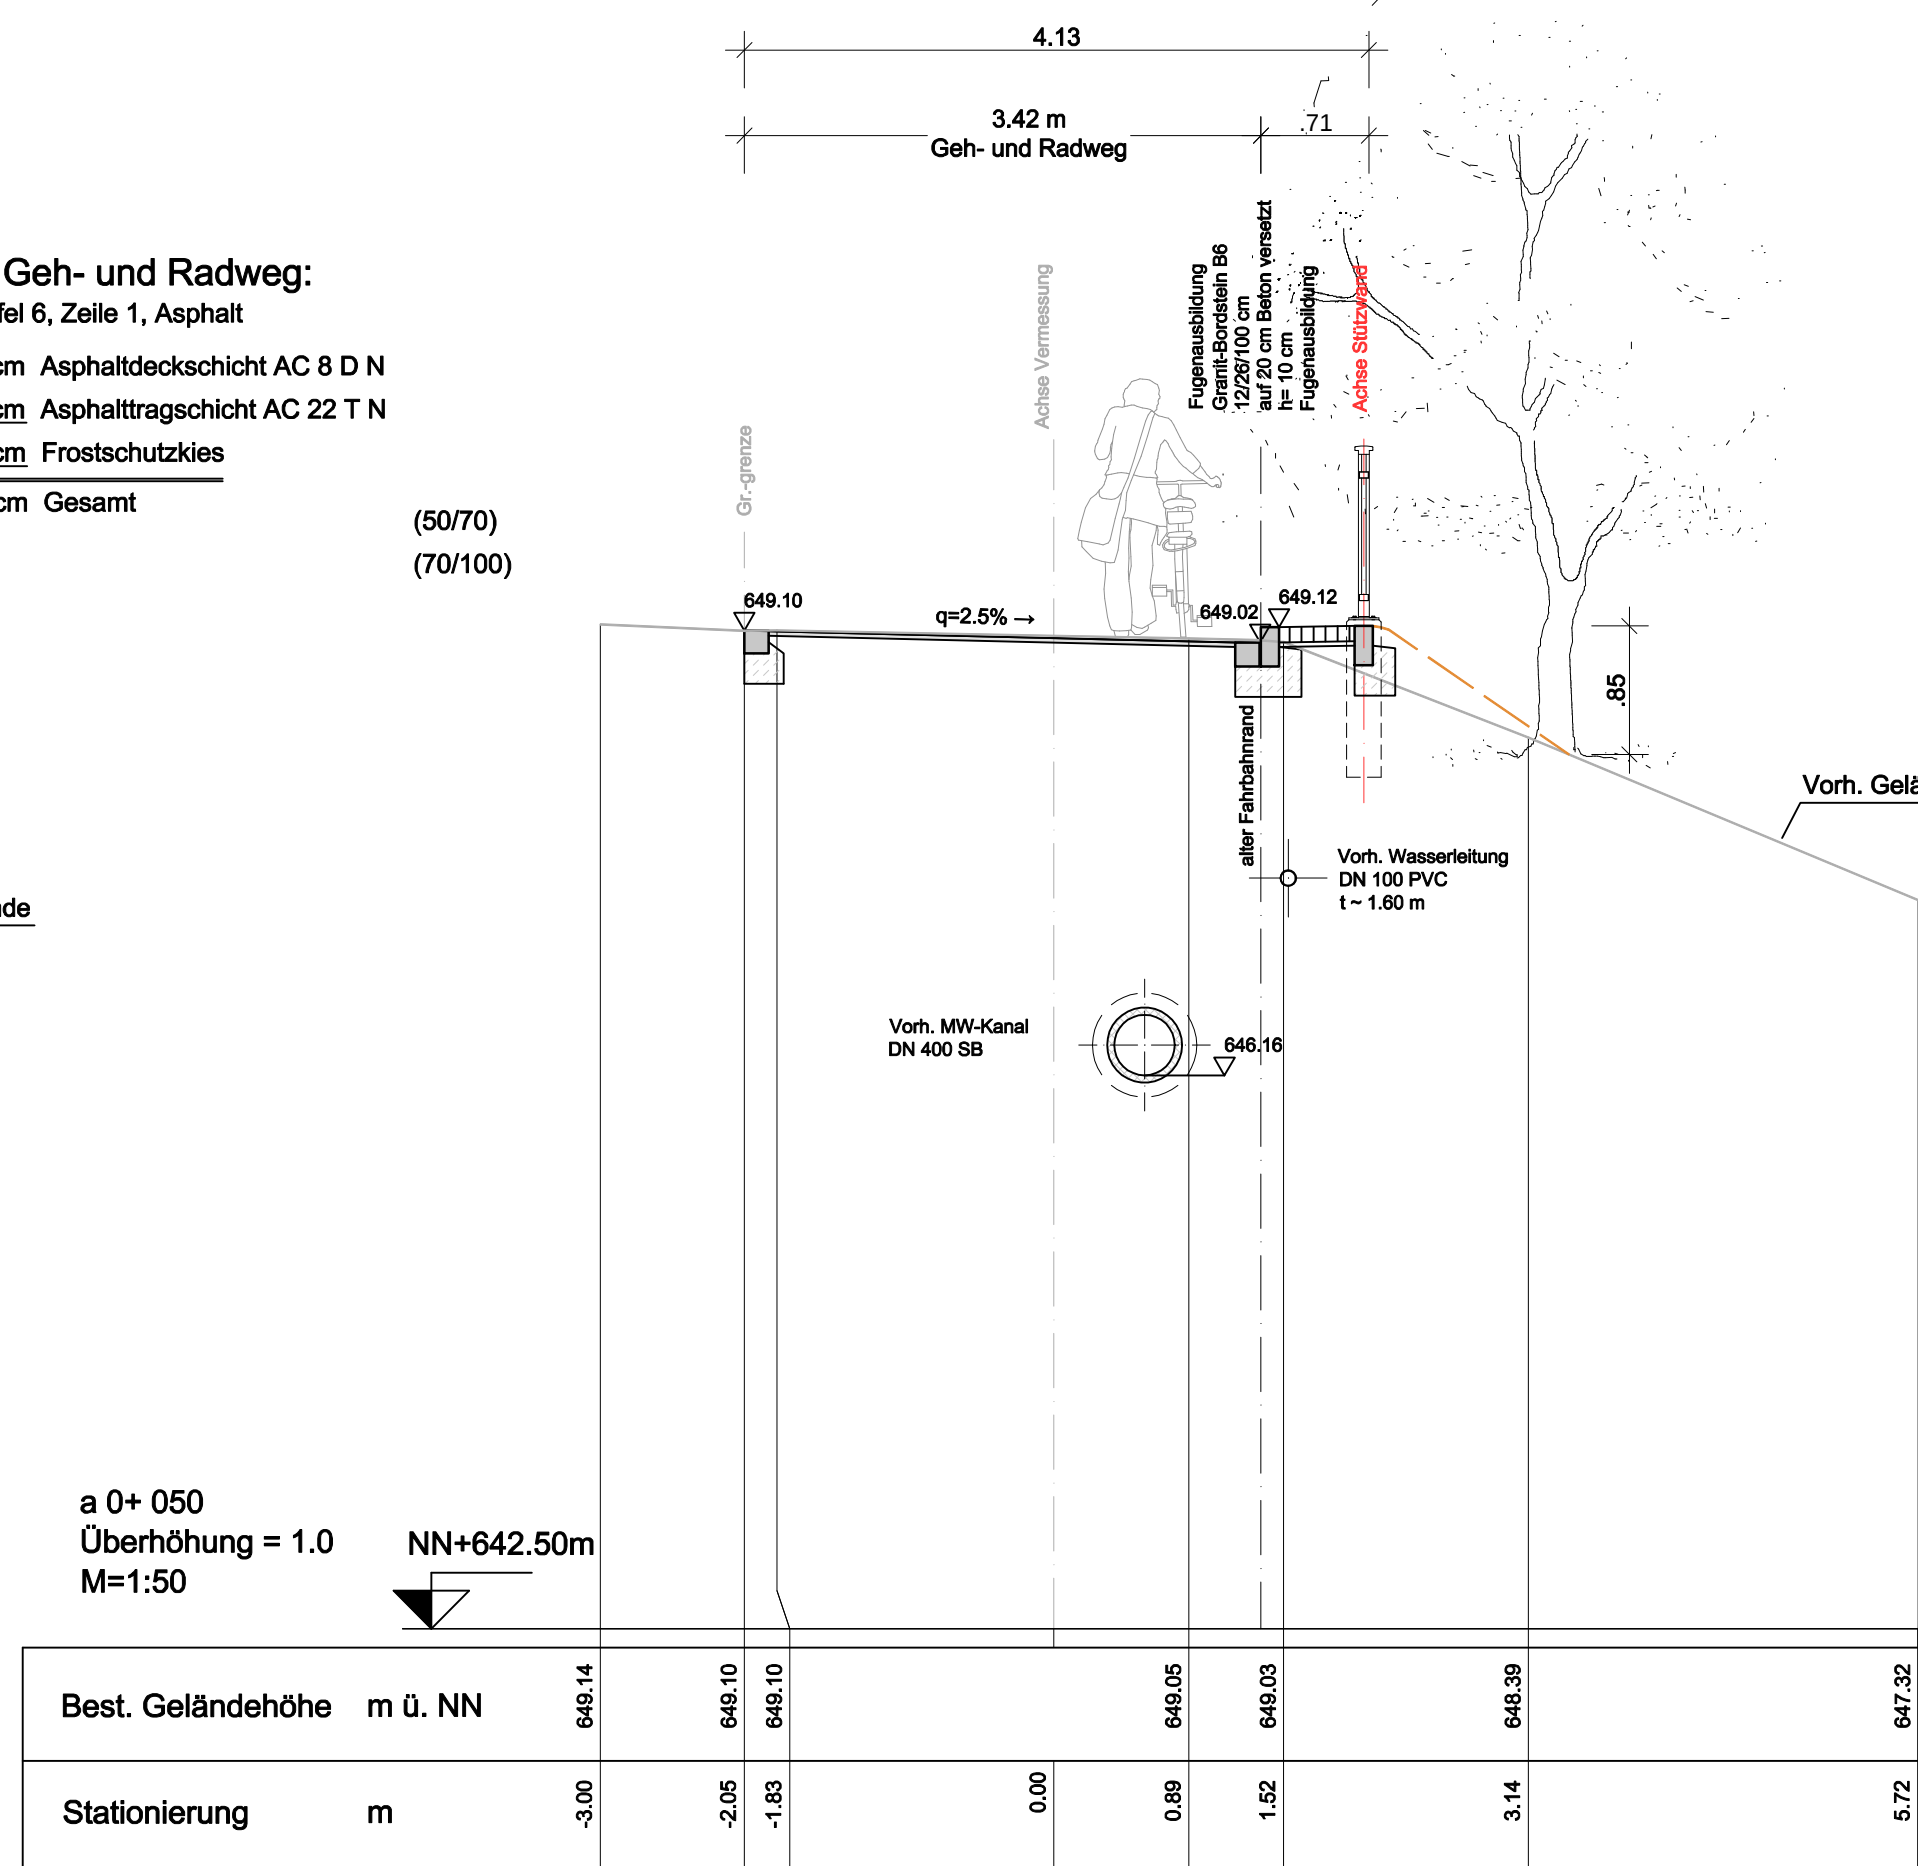
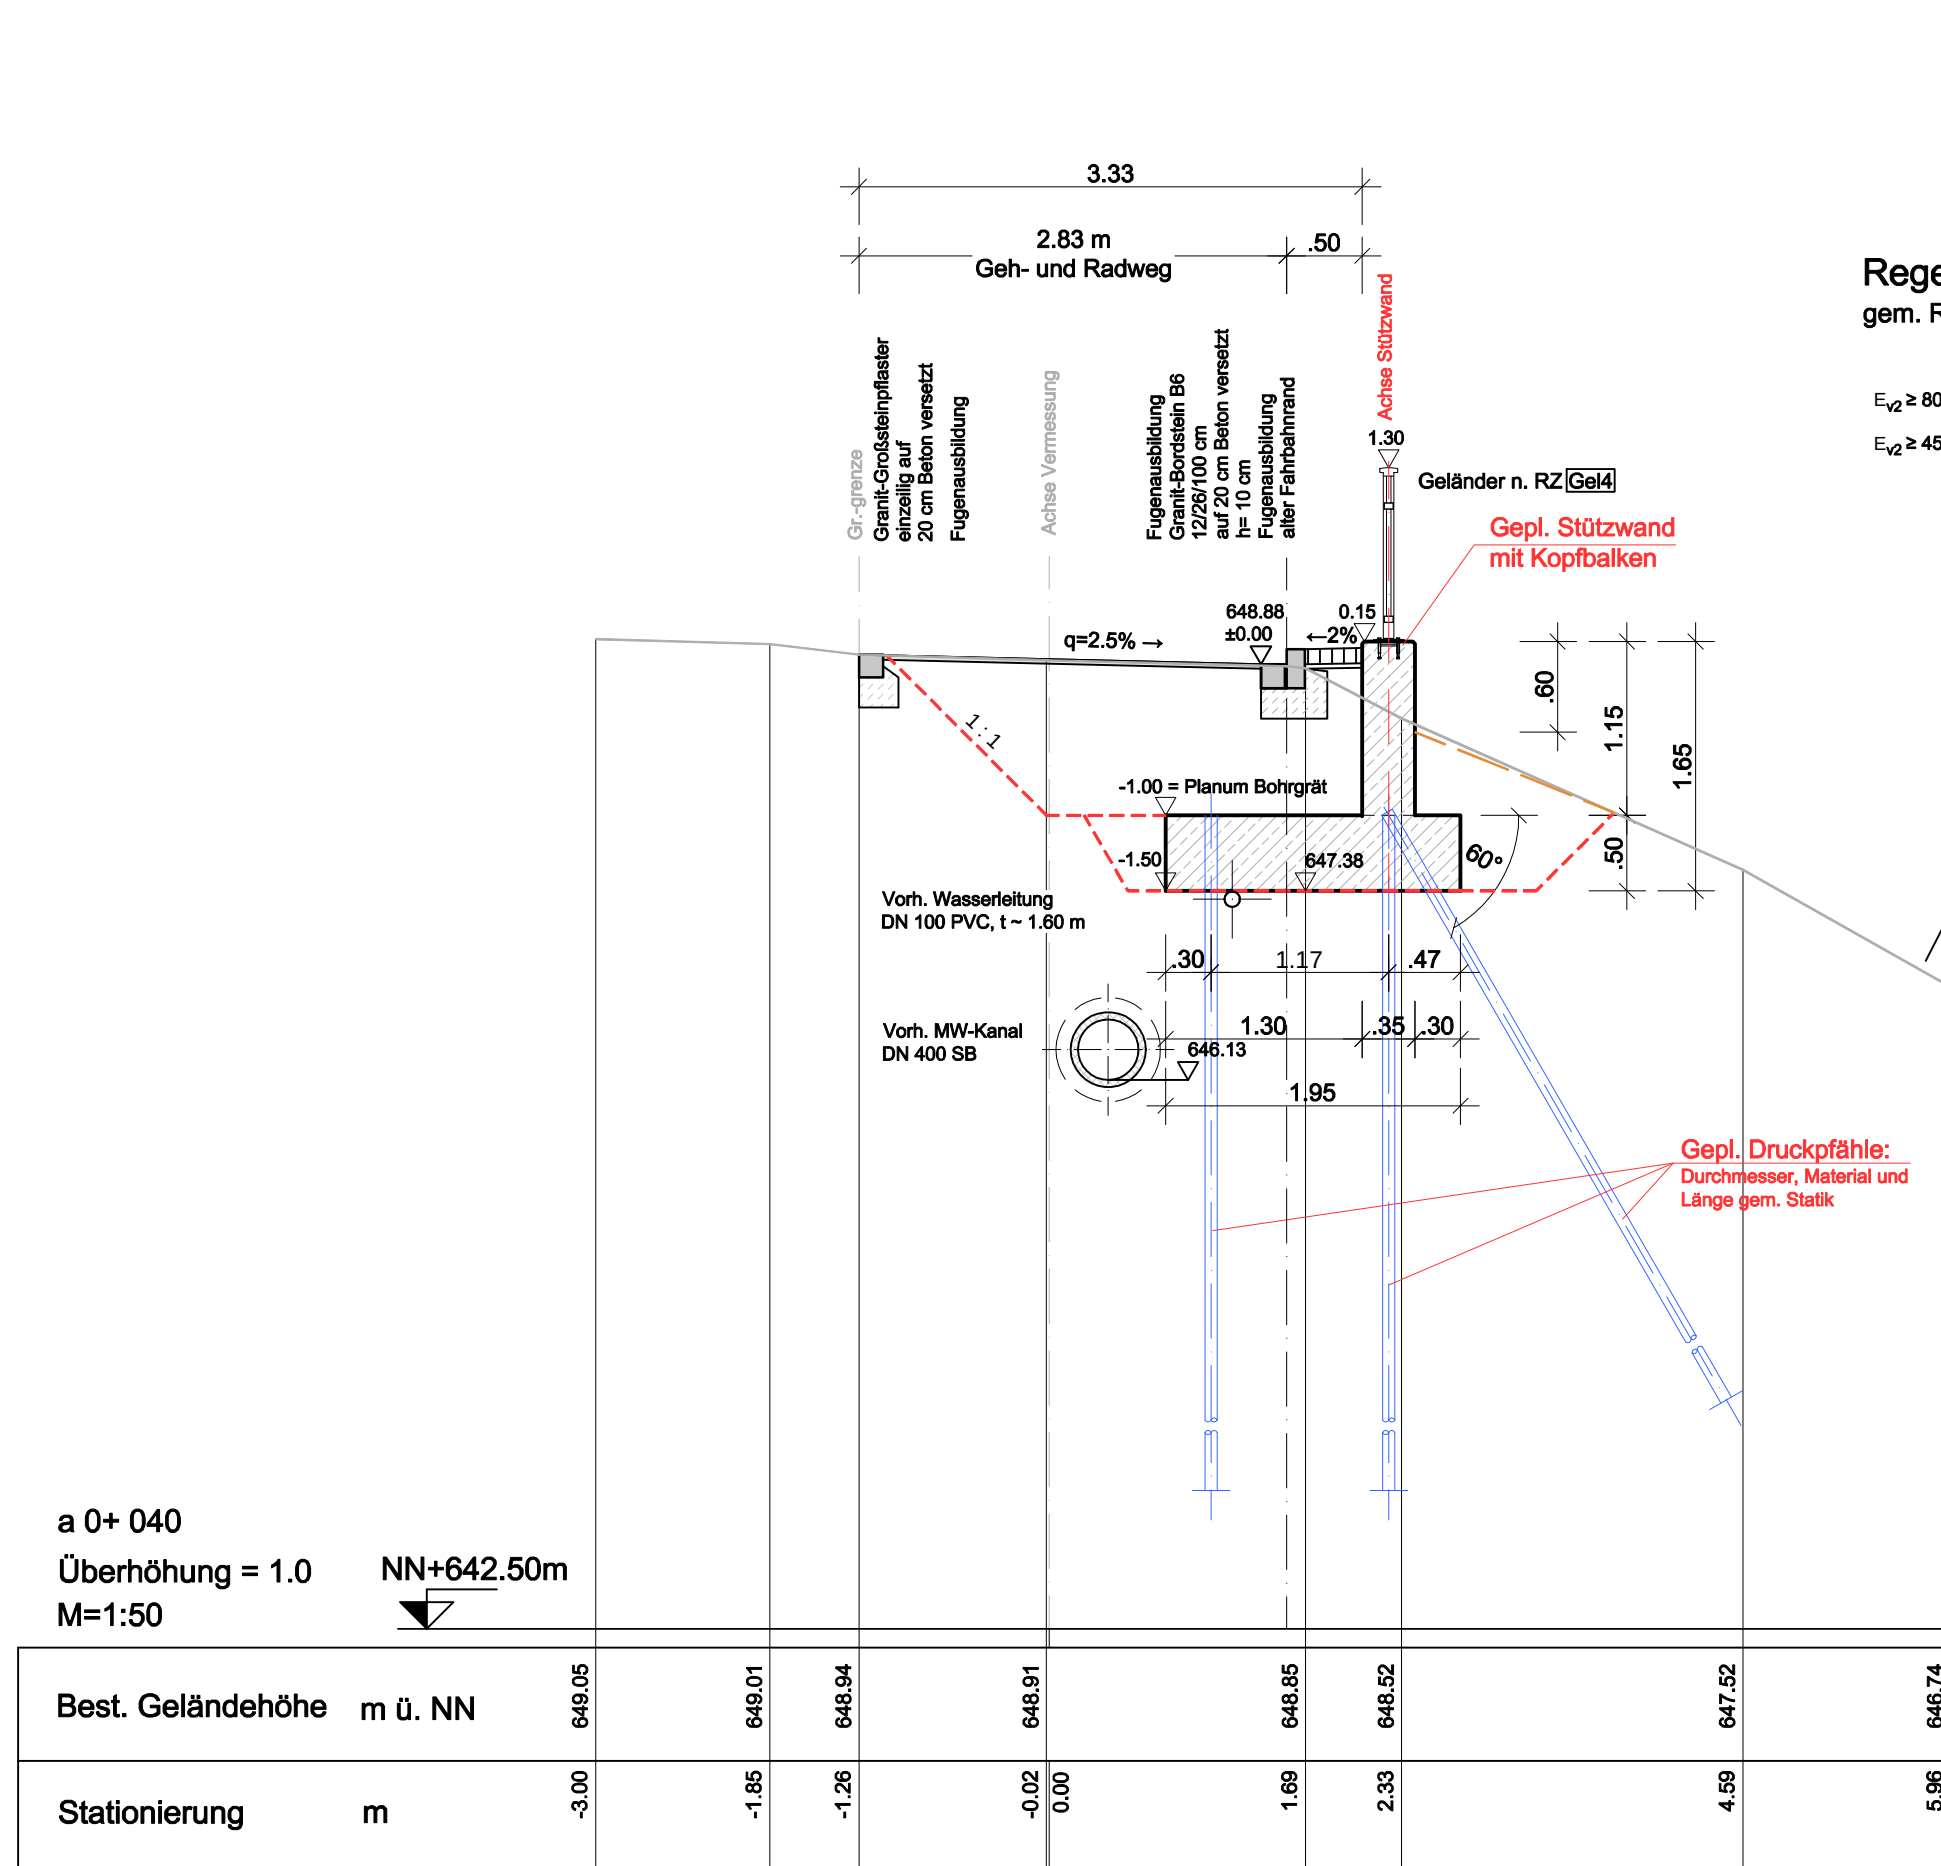
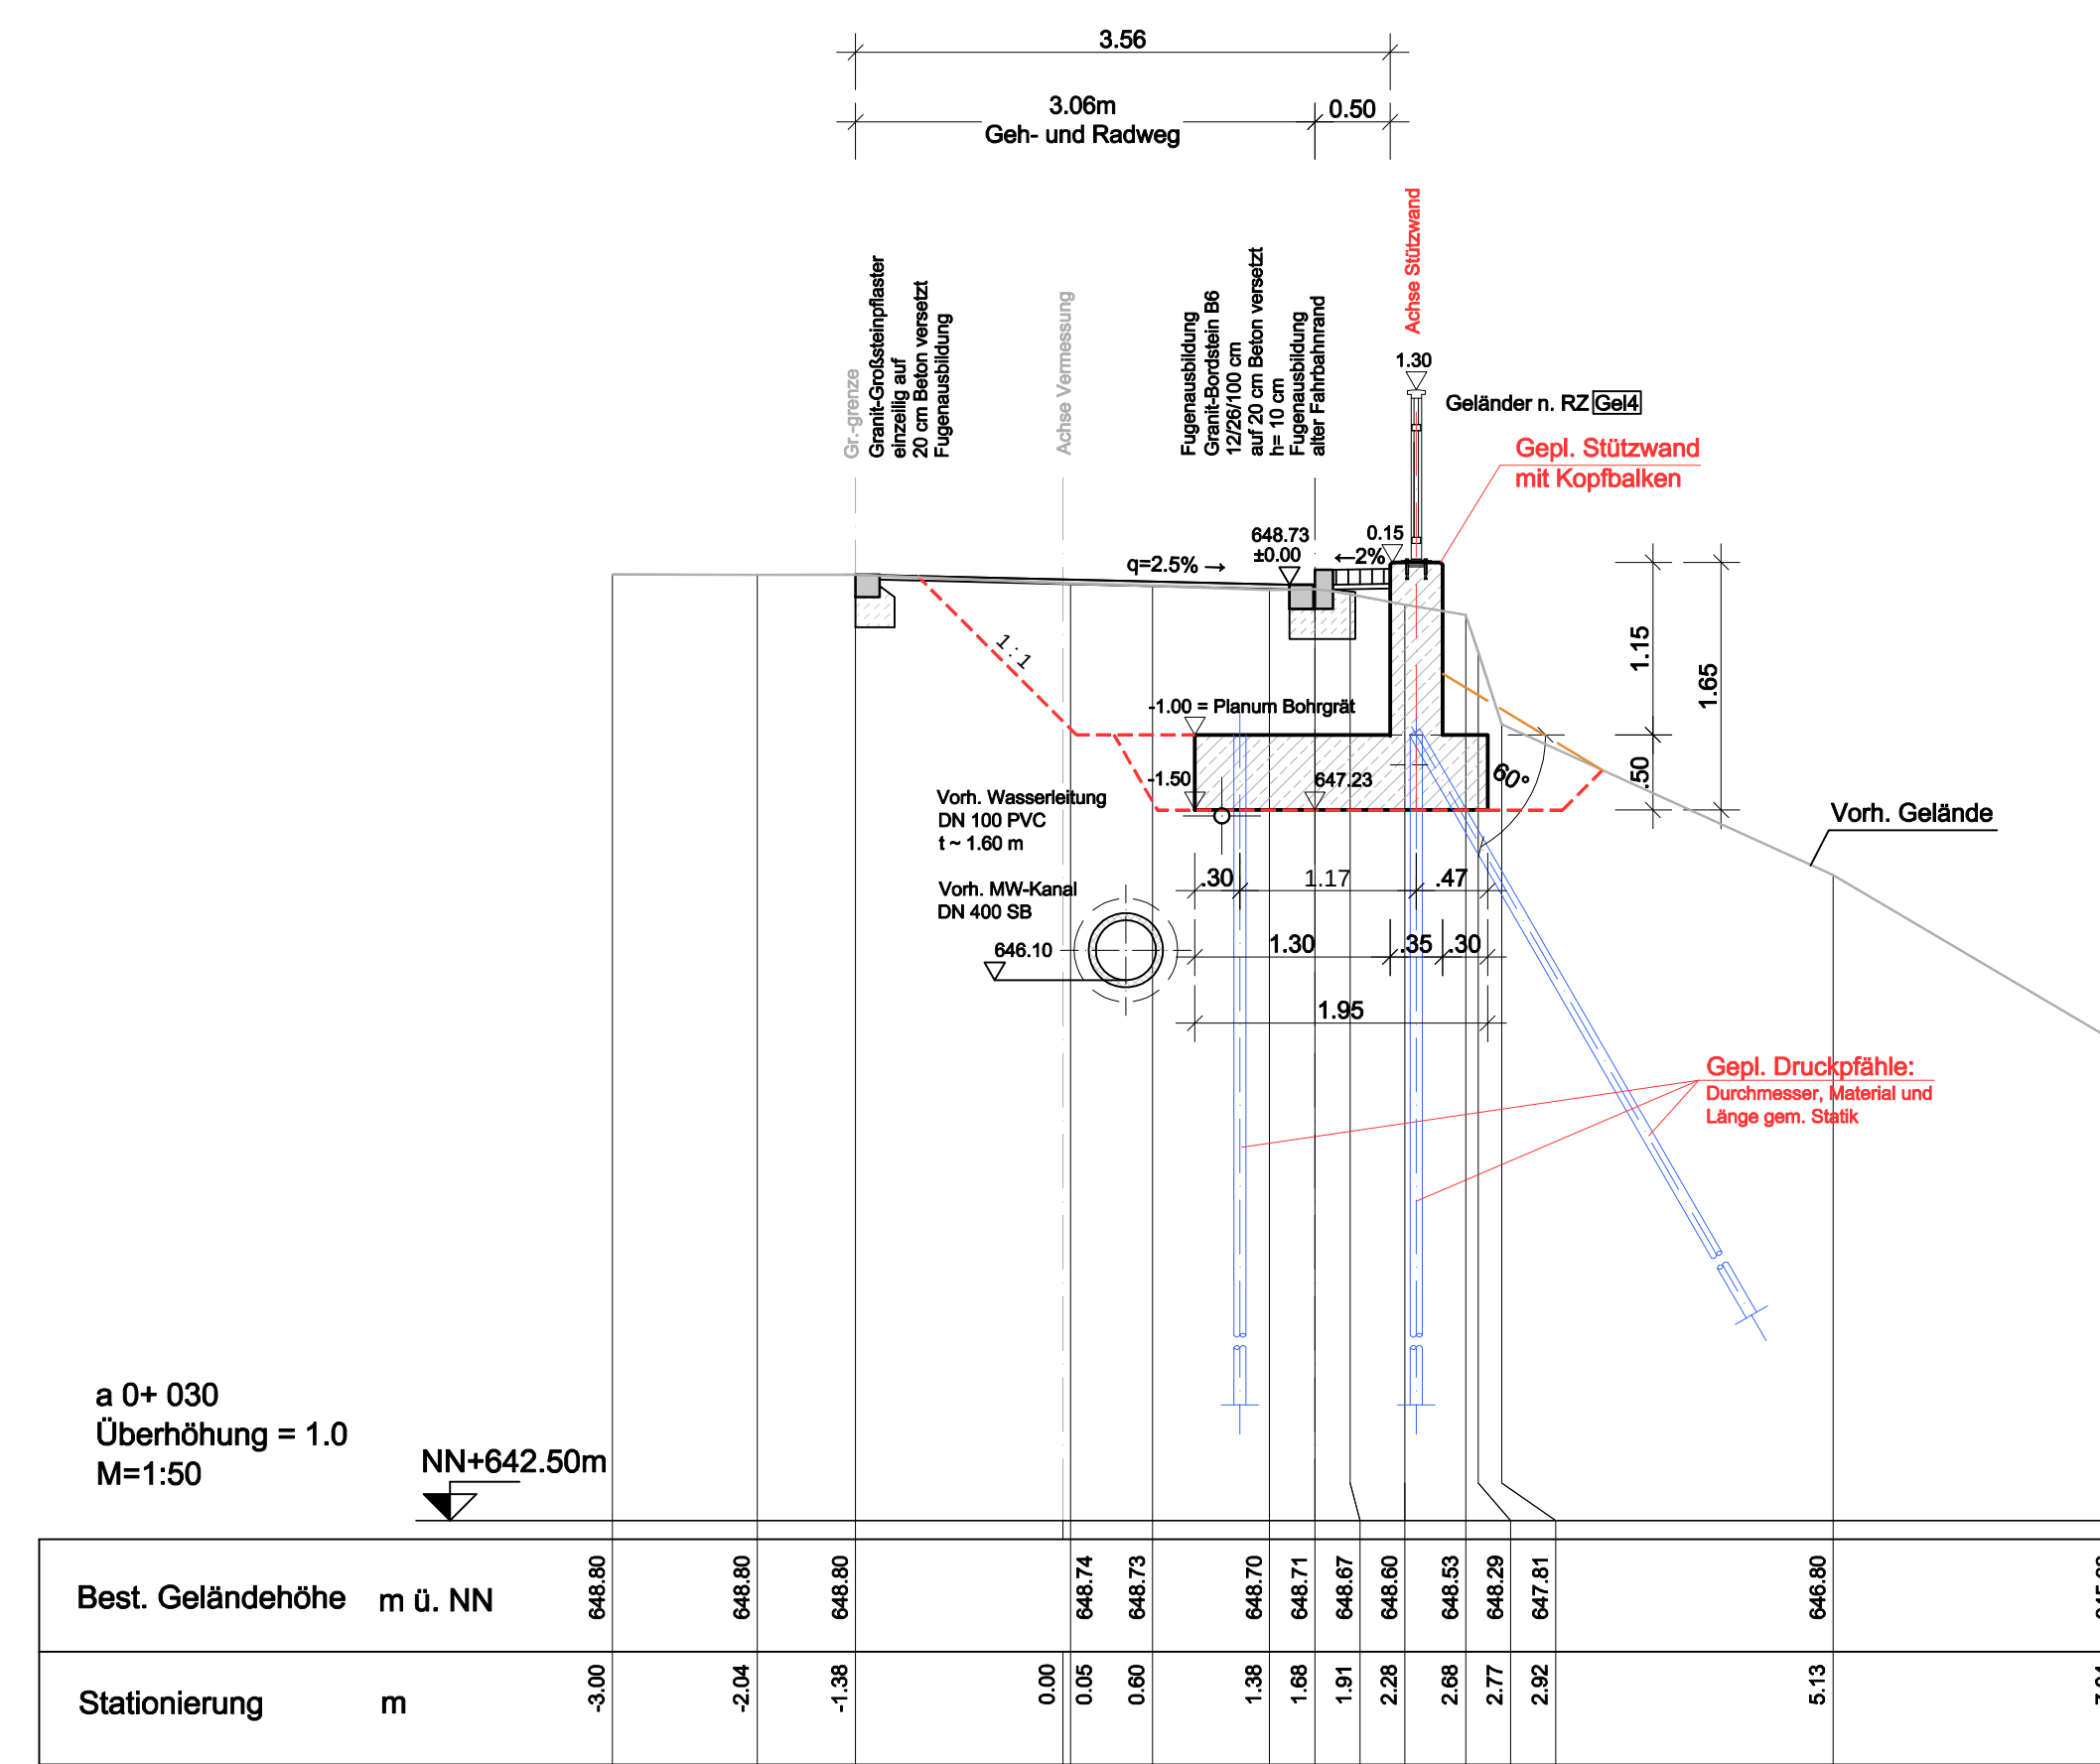
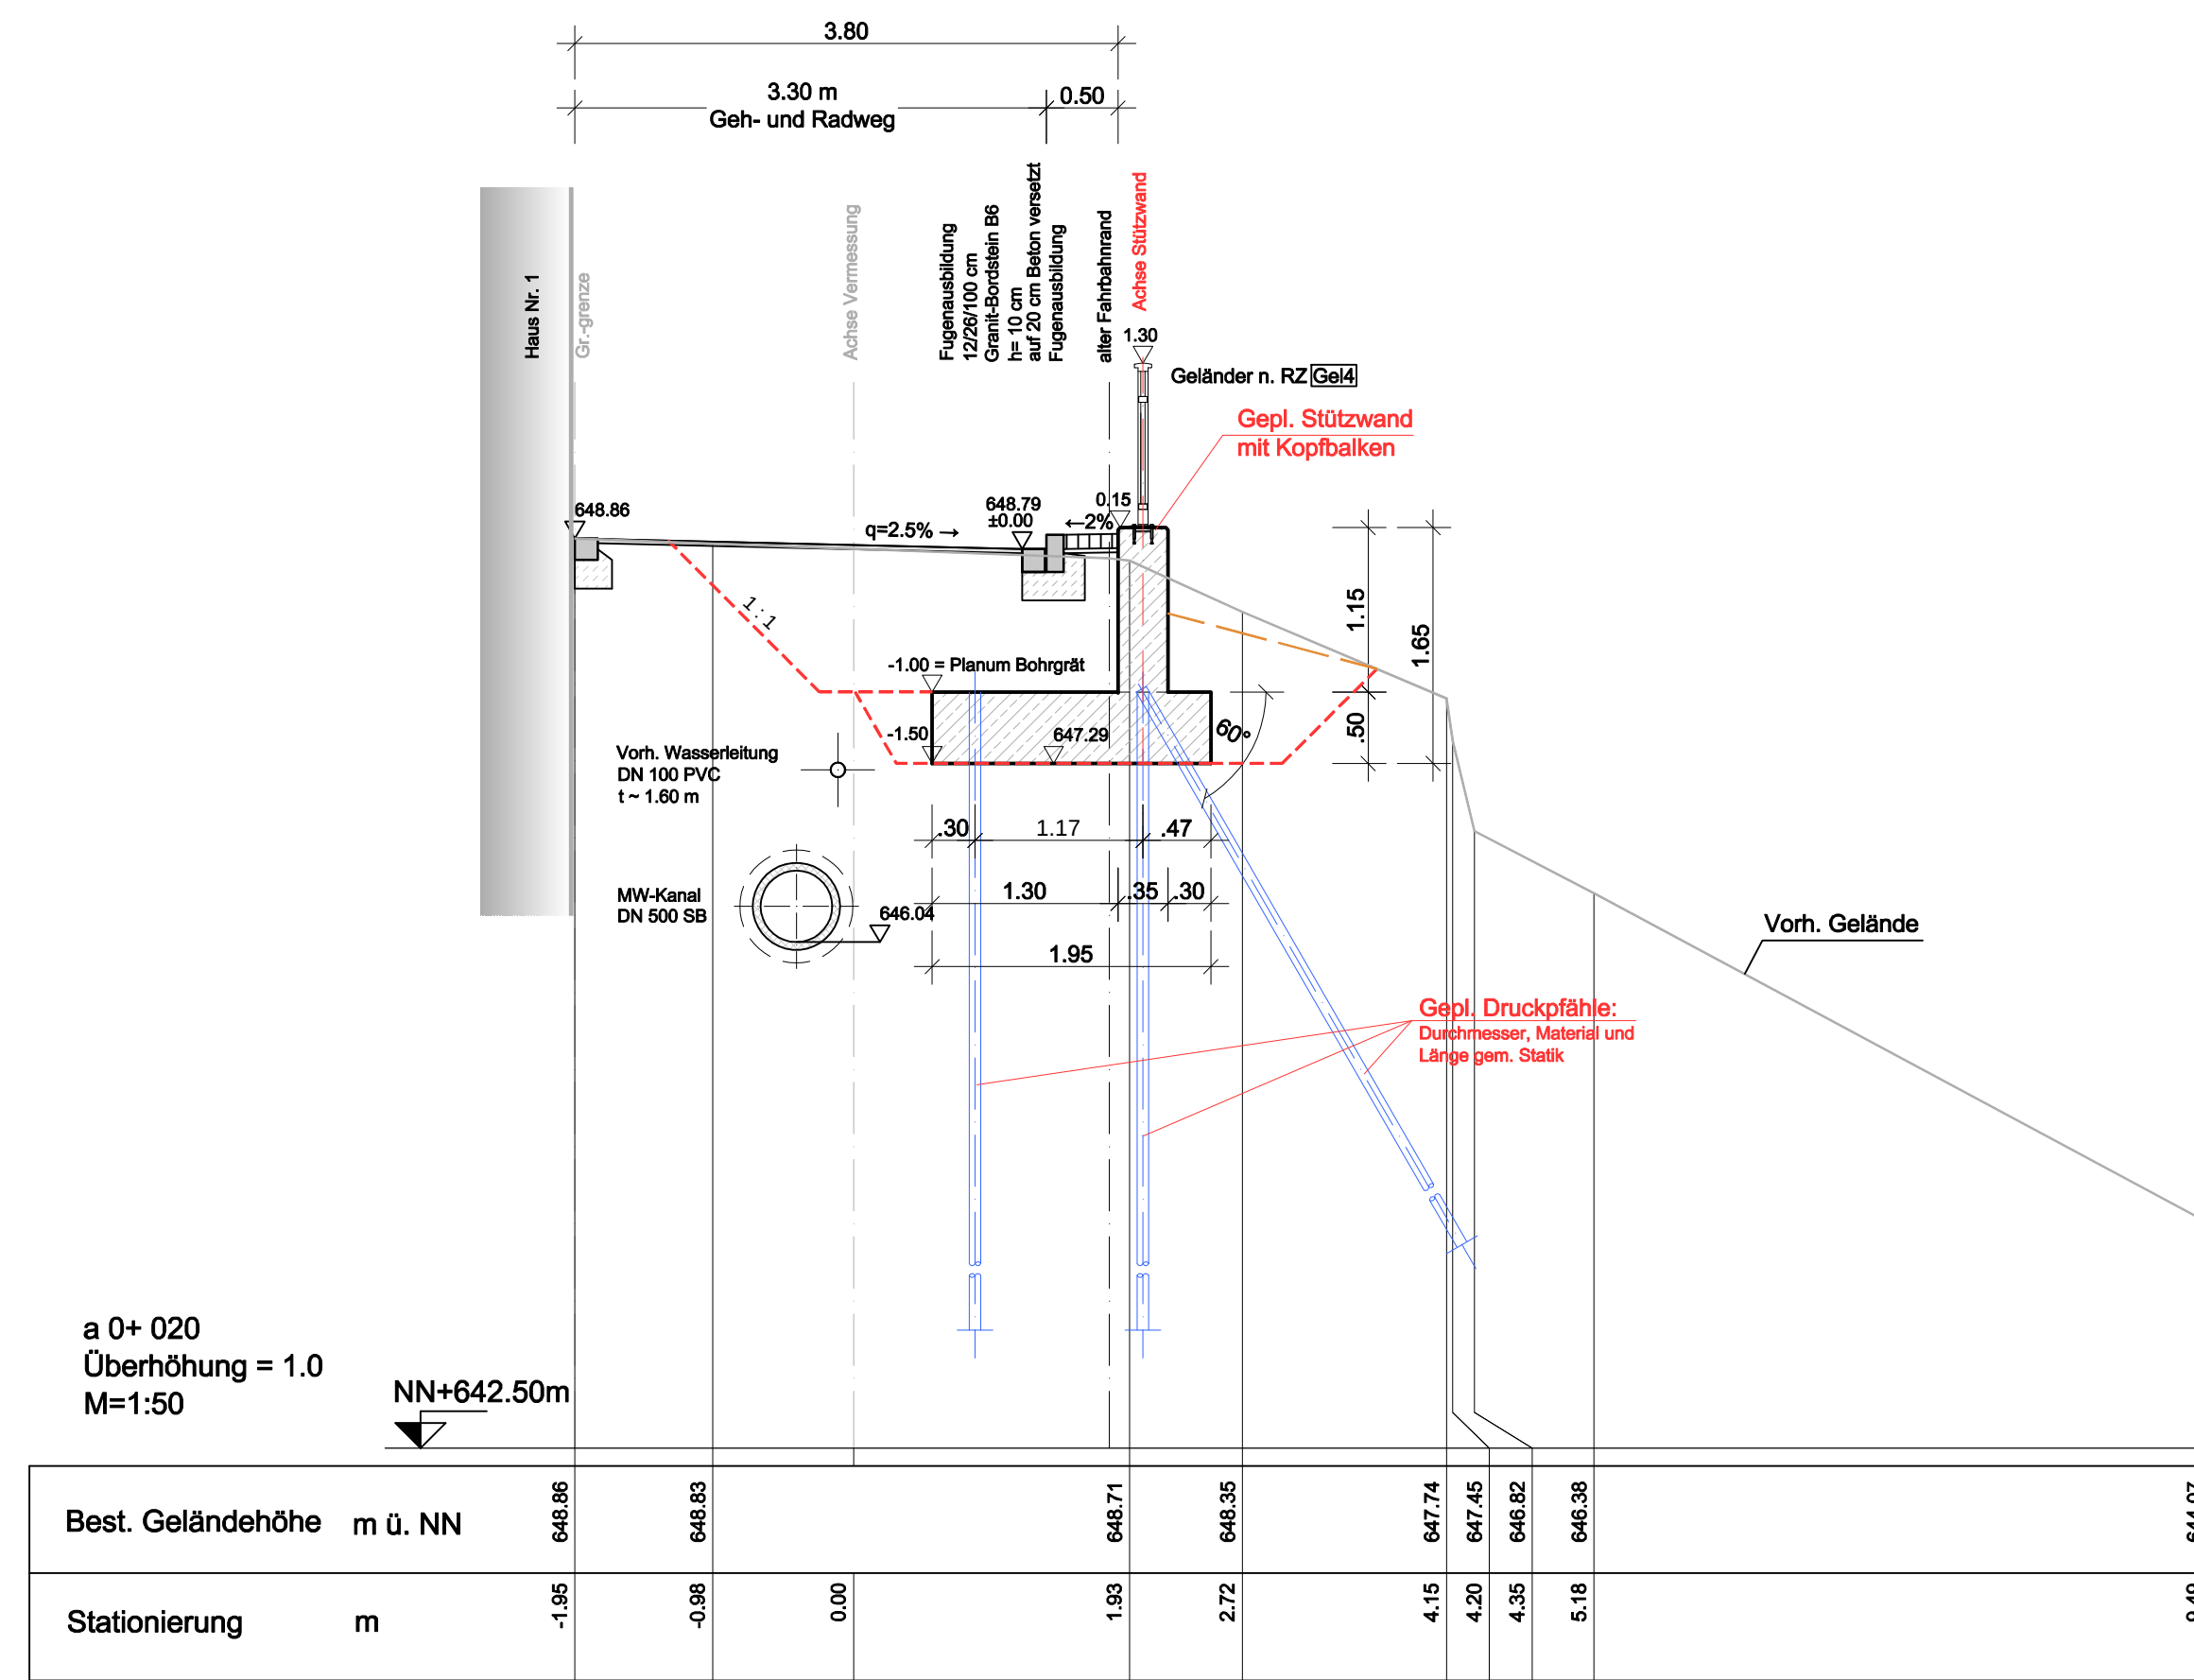
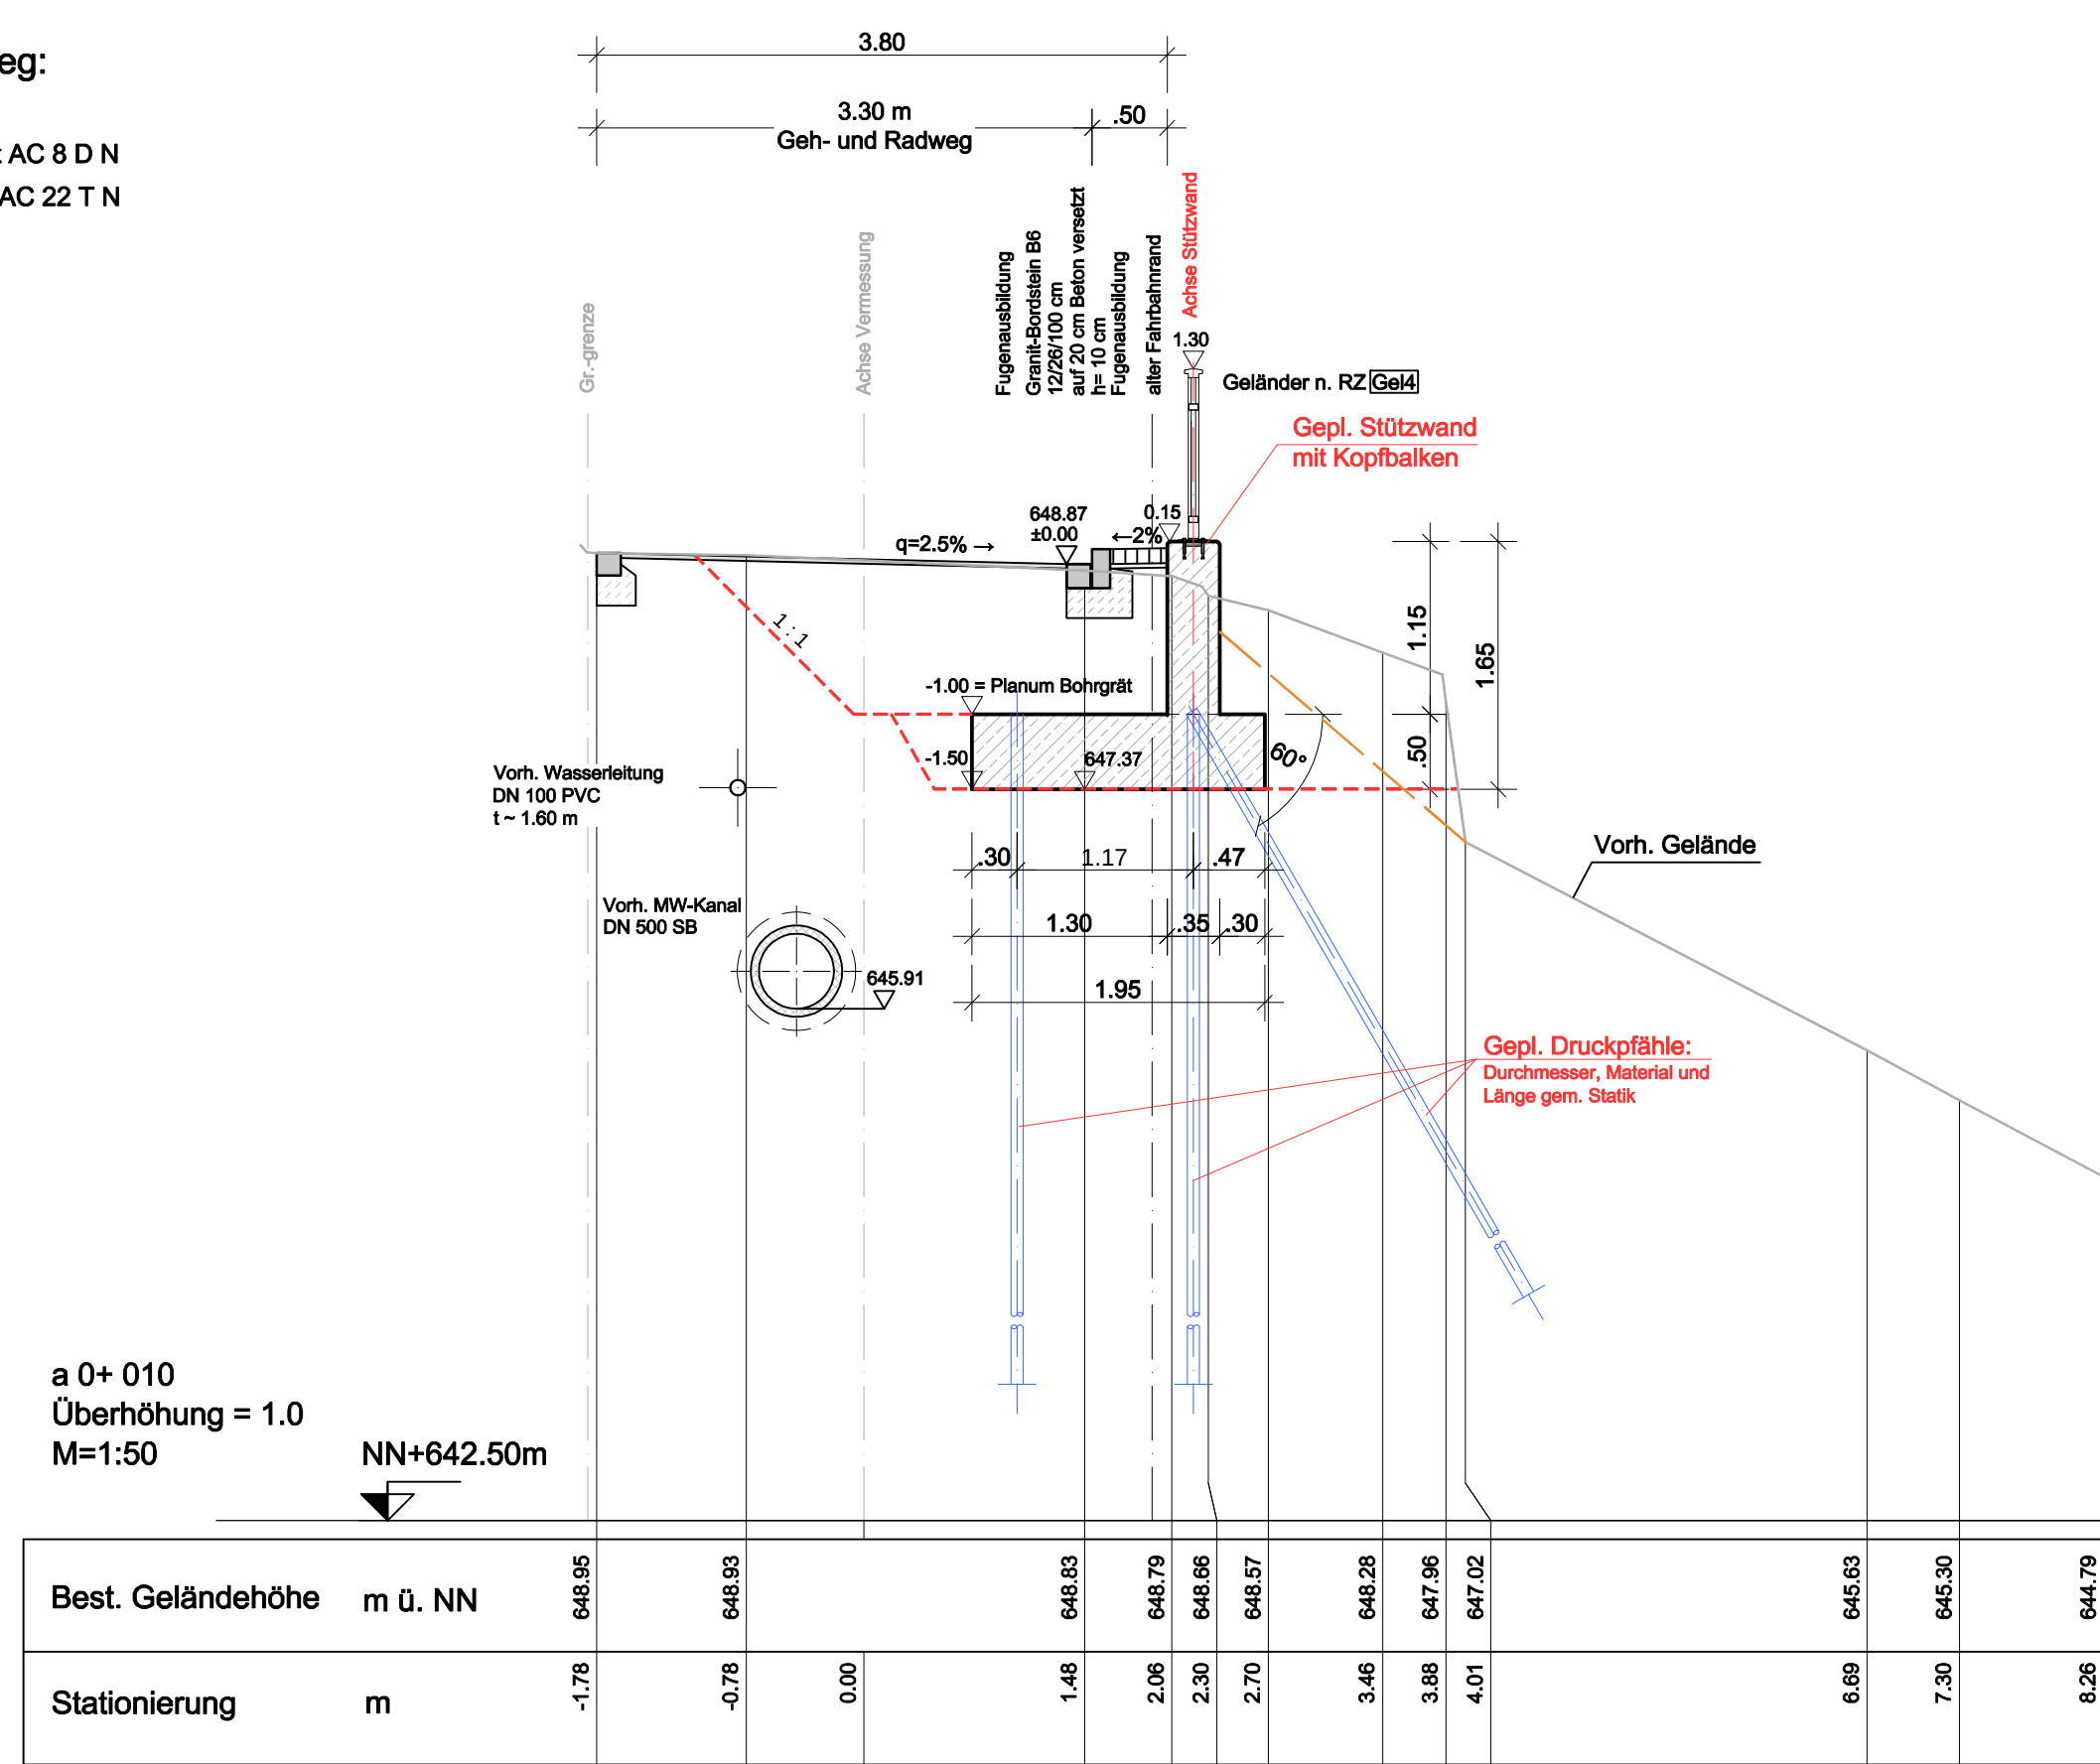


Wipfler PLAN 4207 Planungsleistungen

Zeichnung: P:\projekte\2016\0505_Planung_Vorentwurf\Plan\2016_05_01_Ve_1\01-PR01.dwg

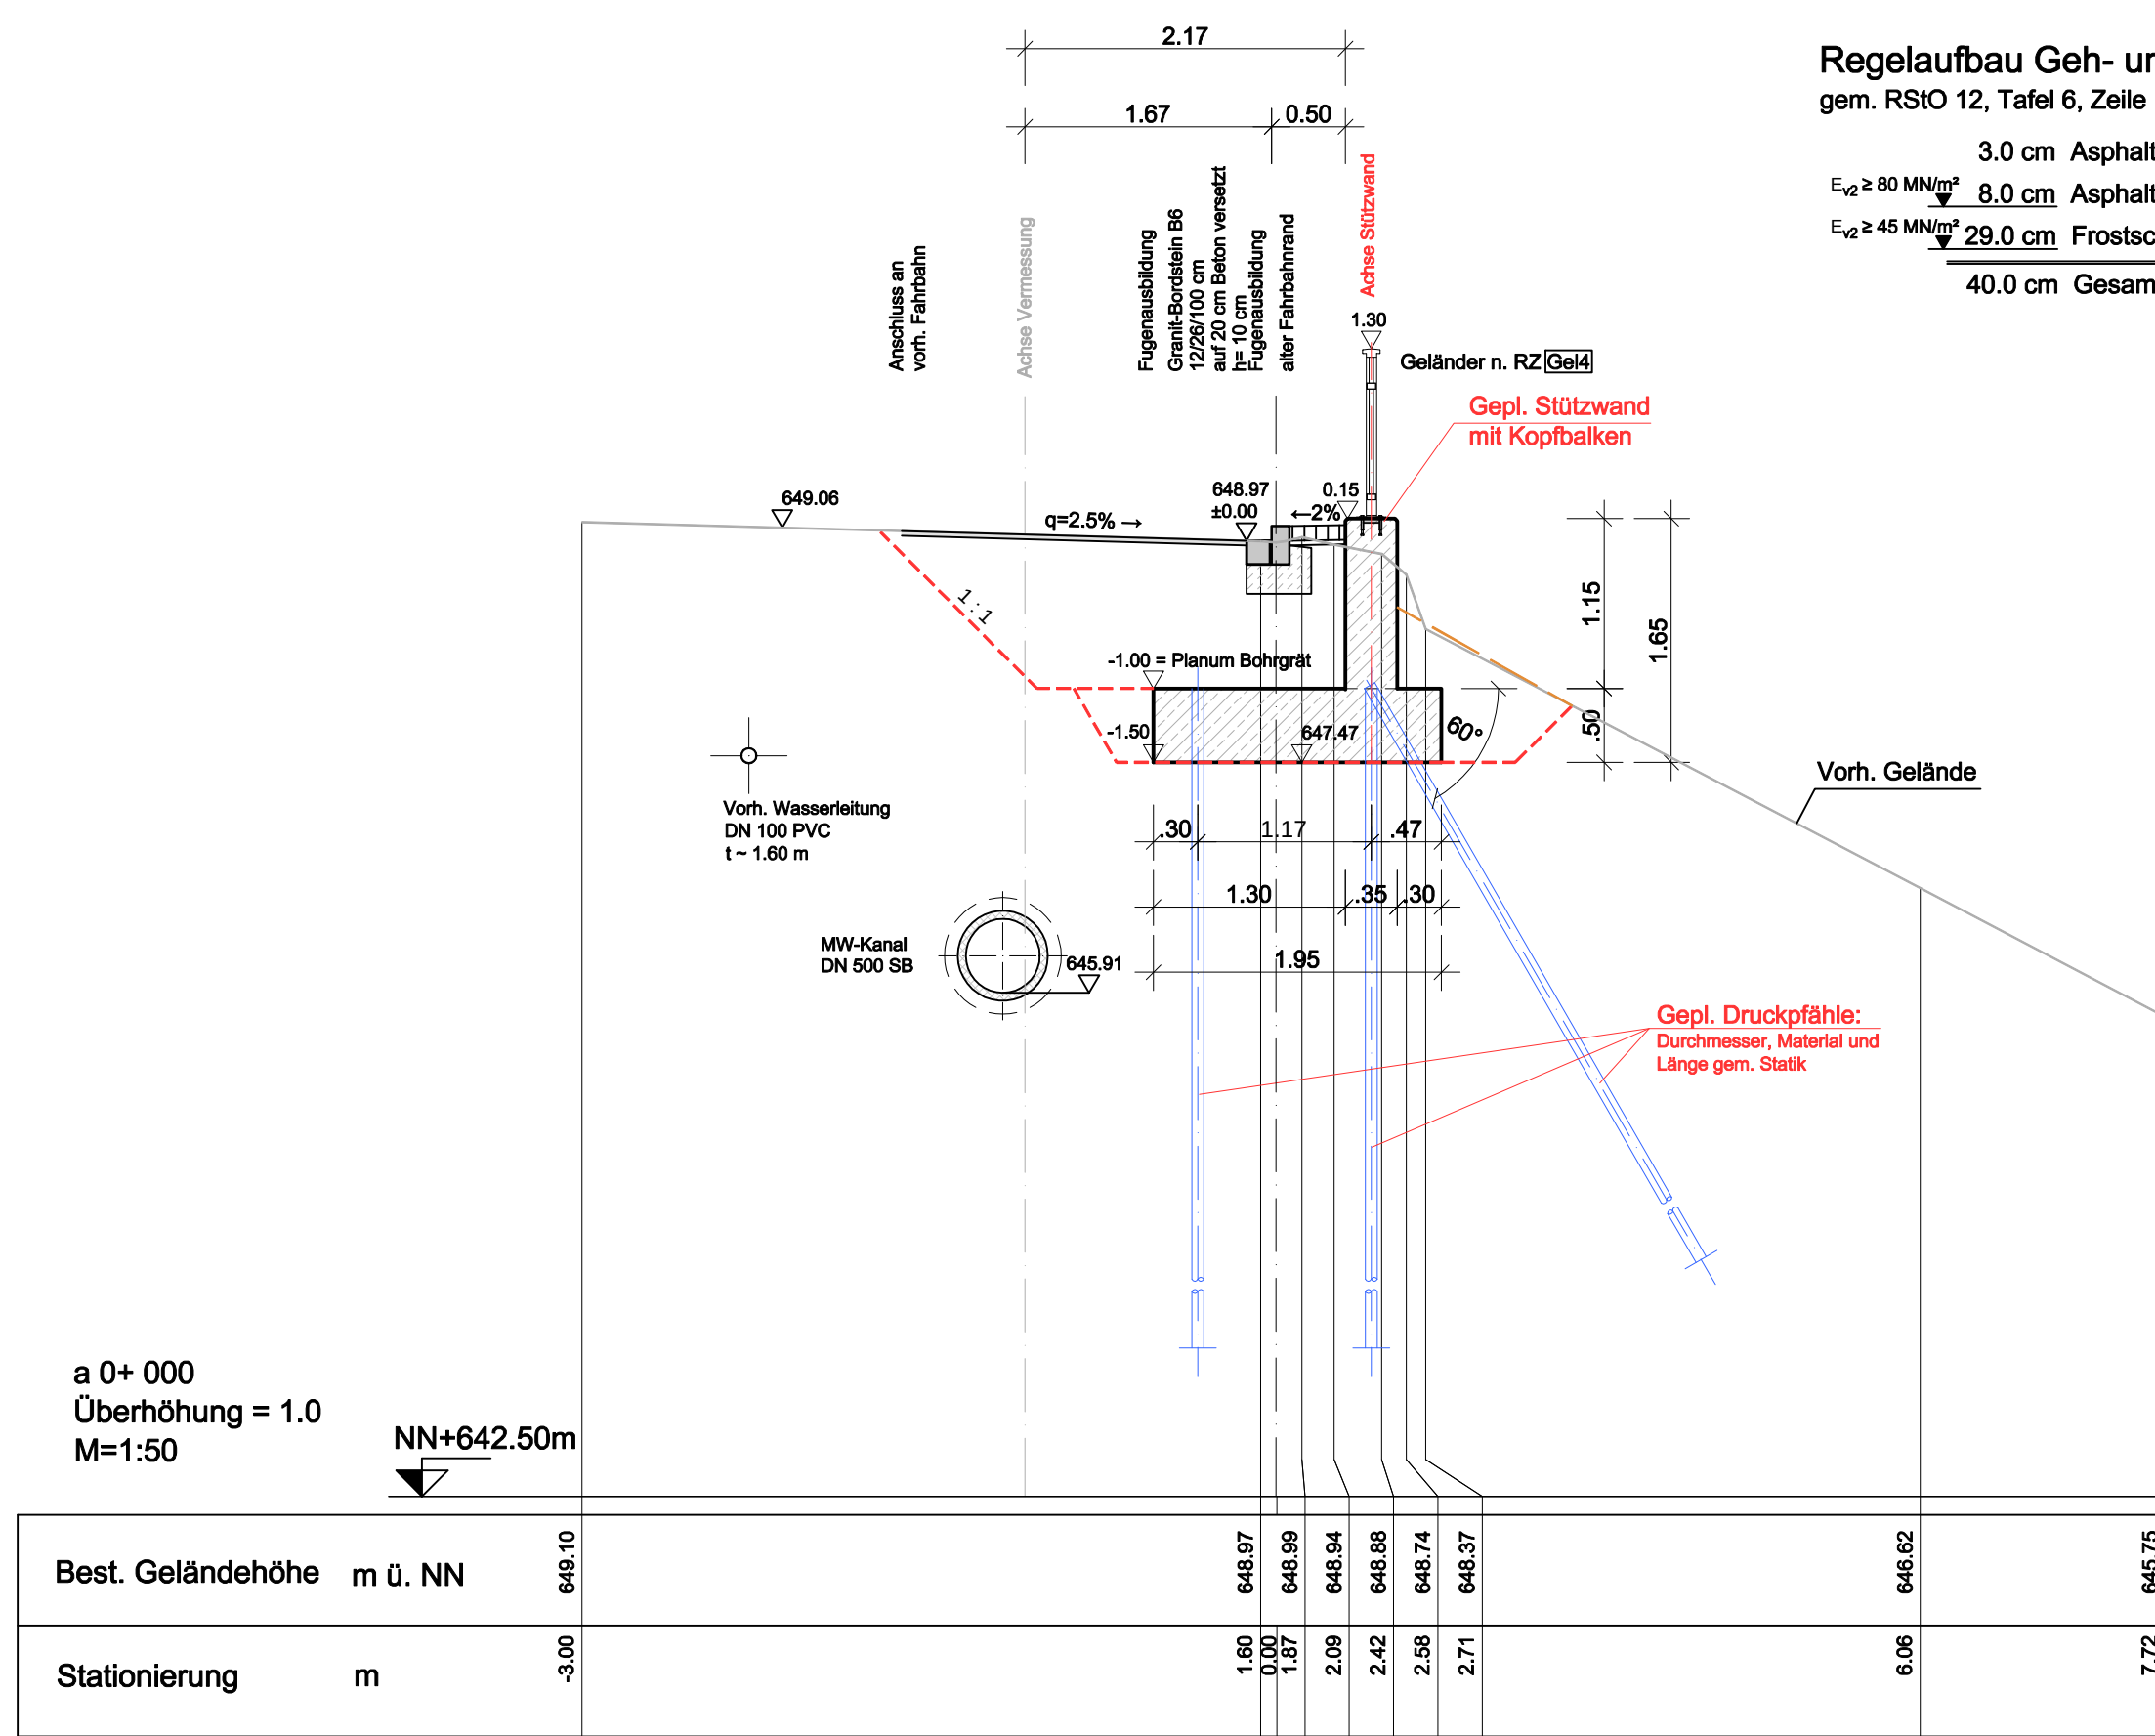

VORABZUG

Vorname	Datum	Art der Änderung	gezeichnet
Projekt	Stützwall Claudius-Paternus-Weg Ortsteil Epfach	Gemeinde Denklingen Landkreis Landsberg am Lech	VORENTWURF
Planstich	Projekt Nr.: 3240.001 Maßstab: 1:50	Aufgezeichnet: S. Rehm gezeichnet: T. Herzberger	
Plan-Nr./Index	VE PR01	Datum: 17.02.2016	geprüft: R. Kirschebacher
Entwurfswerkstatt	Wipfler PLAN 4207 Planungsleistungen	Wipfler PLAN 4207 Planungsleistungen mbH Friedhofstraße 22 82534 Pfaffing bei München Tel.: 089 89552-0 Fax: 089 89552-55 www.wipfler-plan.de info@wipfler-plan.de	Gemeinde Denklingen Hauptstraße 23 82534 Pfaffing bei München Tel.: 089 89552-0 Fax: 089 89552-55 www.denklingen.de gemeinde@denklingen.de

