


Regelquerschnitt 3 Stichstraße

M= 1:50

(Station 0+050 -Schotterterrassen)

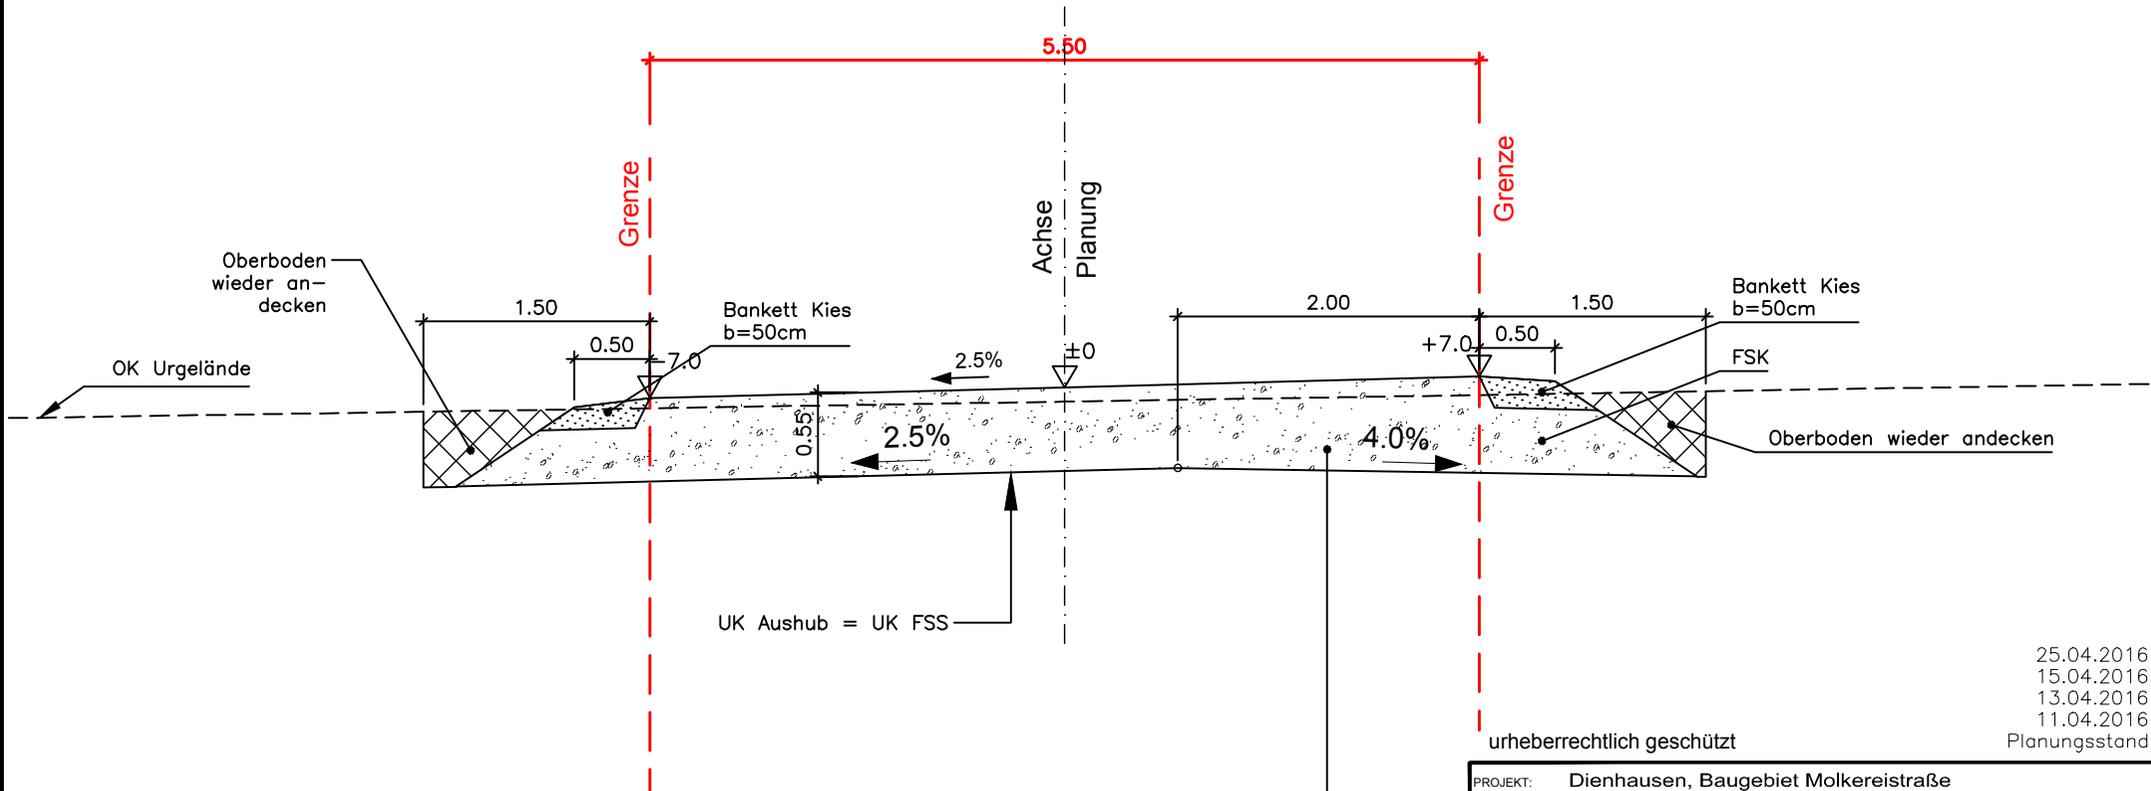

UK Aushub = UK FSS

Oberboden abtragen und mit Frostschutzkies d=55cm auffüllen

25.04.2016
15.04.2016
13.04.2016
11.04.2016
Planungsstand

urheberrechtlich geschützt

PROJEKT: Dienhausen, Baugebiet Molkereistraße		
AUSF. FIRMA:		
BAUHERR: Gemeinde Denklingen		
PLANINHALT: Regelquerschnitt 3 Stichstraße (km 0+050)		
GEZEICHNET: Gensthaler	DATUM: 07.04.2016	MAßSTAB: 1/50
GEPRÜFT: K. Kummer	DATUM: 07.04.2016	PFAD: Dienhausen-Molkereistraße/gc
 Kurt Kummer Ingenieure GmbH Beraten und Planen im Bauwesen Donnersbergstrasse 25 86916 Kaufering Ingenieure Tel.: 08191/65723-0 Fax: 08191/65723-29 INGENIEURGESELLSCHAFT FÜR HOCH-, TIEF-, STRASSENBAUPLANUNG UND VERMESSUNG		DATEINAME: Regelquerschnitt PLAN NR.:
		RQ-03