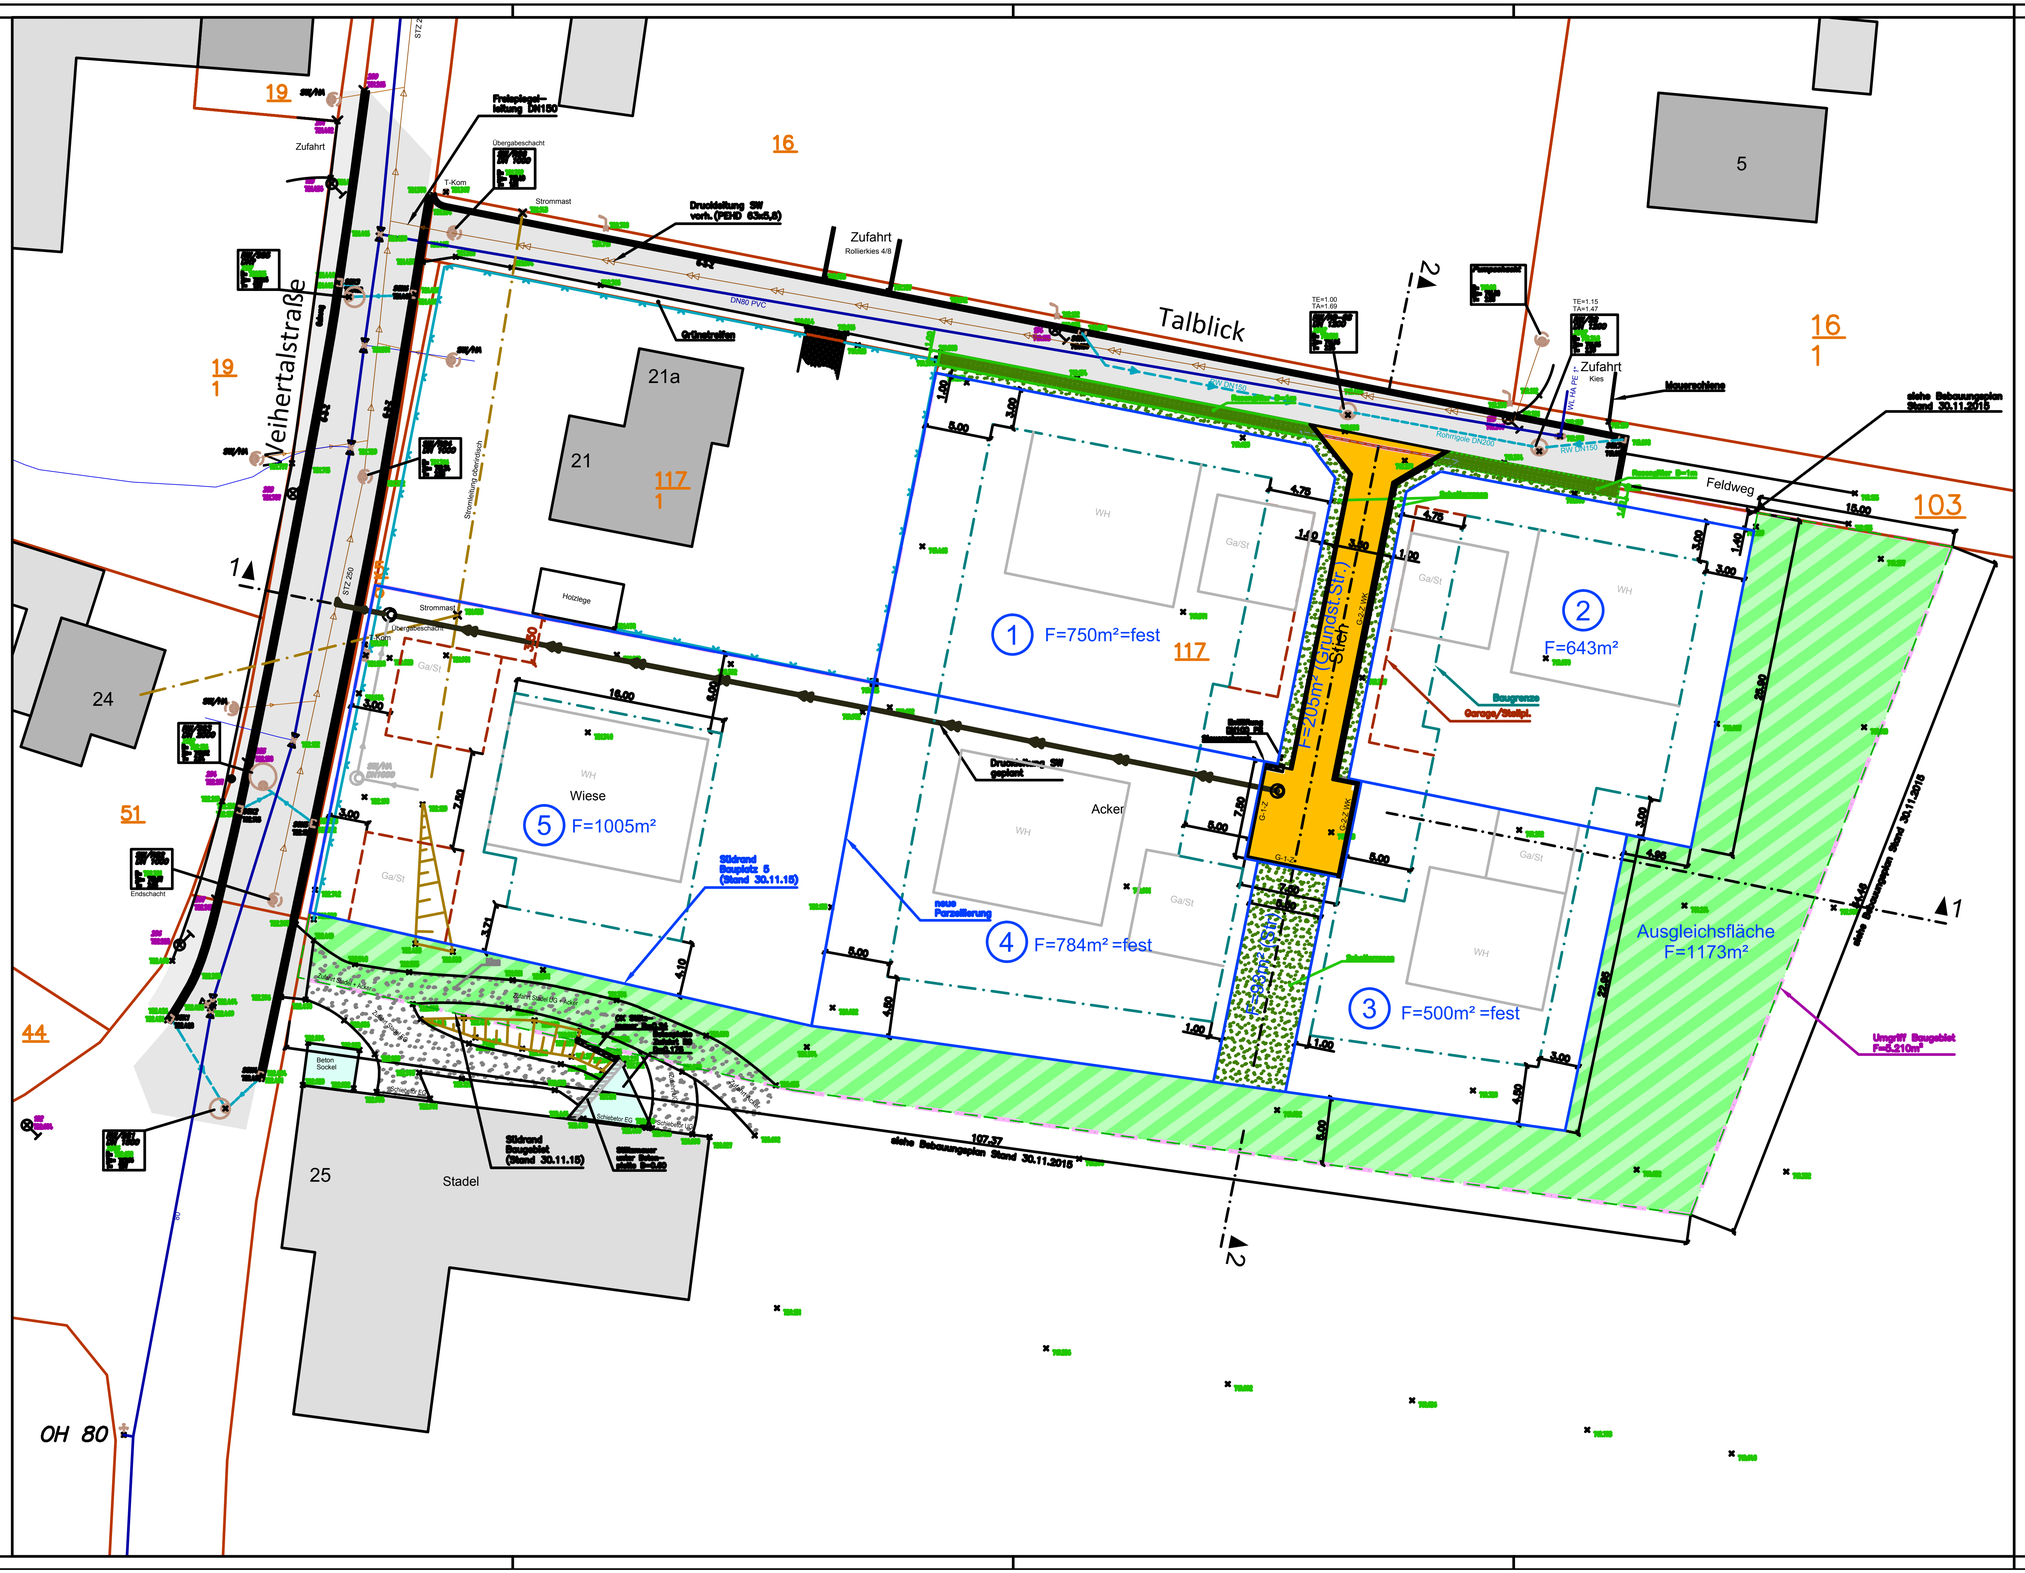

LEGENDE:

Sparten	Bestand	Geplant	Abbruch/Gelöscht
Grenze			
Naturgrenze			
Grenze digital			
SW			
SW-Druckleit.			
Rw			
Mw			
Wasser 100			
Wasser 150			
Wasser 250			
Wasser HA			
Telekom-Erde			
Telekom-Hoch			
Strom-Erde			
Strom-Hoch			
Gas	GAS		

DN 1000 Nenndurchmesser 1000 mm
250mm Freispiegel, Schmutzwasserleitung Steinzeug
Schachtnummer 1001
Deckel = 704,14
Sohlhöhe = 700,32
Schachttiefe = 3,82
2811 Punktnummer
699.53 Höhe [m] ü. NN
Neupunkt
Höhe Neupunkt
Schacht bestehend, allg.

Freispiegelkanal:
RW Mischwasser
SW Schmutzwasser
RW Regenwasser

Druckleitung:
RW Mischwasser
SW Schmutzwasser
RW Regenwasser

Sonstiges:
RW Regenwasser
SW Schmutzwasser
MW Mischwasser

Wasser:
HW Hauptleitung
VW Versorgungsleitung
AW Anschlußleitung
W Wasser

RS Revisionsschacht
SS Sickerschacht
HA Hausanschlußschacht
AS Absetzschacht
SA Sedimentationsanlage
RZ Regenwasserzisterne
ME Muldeneinlauf
MR Muldenrinne
KG Kanalgrundrohr
VS Versickerrohr
TS Teilsickerrohr

St Steinzeug
B Beton
PVC Polyvinylchlorid
V Vollummantelt
GGG Duktiles Gußrohr
GG Grauguß
ST Stahl
PE Polyethylen
E Entlastung
Sb Stahlbeton
PP Polypropylen

Grant Einzeiler
Grant Zweizeiler
Grant Dreizeiler
Grant Hochbord
Beton
Fahrbahnrand links
Fahrbahnrand rechts
Oberkante Mauer
Unterkante Mauer
Oberkante Böschung
Unterkante Böschung
Wasserspiegel
Grundwasserspiegel
Bachbett
Zufahrt
Hornburger Kante
Weilheimer Kante
schräggestellt
V-Rinne
Mulde
Stufe

Grant Zweizeiler, 1 schräg
Grant Dreizeiler, 2 schräg
Hochpunkt Lageplan
Tiefpunkt Lageplan
Tiefpunkt Höhenplan
Hochpunkt Höhenplan
Betonsteine / Granitsteinleiste vorh.
Mauer vorh. mit Mauerstärke
Stammdurchmesser [cm]/ Kronenradius [m]
Holzmast
Straßenbeleuchtung

Zaun vorhanden
Hecke
G-1-Z
Gerinnekante
G-2-Z
wasserführende Kante
Asphalt Bestand
Fahrbahn neu
Bankette
Ausgleichsfläche
Schotterrasen
Rasengitter

Planverteiler:

Datum Versand	Auftrag-geber	IB Kummer	Architekt Rudolf Reiser		Bau-firma				Planstand Versand	Summe Stück
27.11.2015	1xPDF	1	1xPDF						27.11.2015	1+2xPDF
02.12.2015	1xPDF	1	1xPDF						02.12.2015	1+2xPDF
09.12.2015		1							09.12.2015	1
25.04.2016		1xPDF							25.04.2016	1xPDF

Vorabzug

25.04.16
09.12.15
02.12.15
27.11.15
13.11.15
27.10.15
Planungsstand

Entwurfsplanung genehmigt und freigegeben:

Ort, Datum: Stempel, Unterschrift:

d		
c		
b		
a		

Projekt: Dienhausen, Baugebiet Molkereistraße

Ausf. Firma:

Bauherr: Gemeinde Denklingen

Planinhalt: Lageplan Baugebiet -Bauparzellen

gezeichnet:	Gensthaler	Datum:	13.10.2015	Maßstab:	1/200
geprüft:	K. Kummer	Datum:	13.10.2015	Pfad:	Dienhausen-Molkereistraße\gc

Kurt Kummer Ingenieure GmbH
Beraten und Planen im Bauwesen
Donnersbergstrasse 25 86916 Kaufering
Tel.: 08191/65723-0 Fax: 08191/65723-29
INGENIEURGESELLSCHAFT FÜR HOCH-, TIEF-, STRASSENBAUPLANUNG UND VERMESSUNG

Dateiname: Lageplan

Plan Nr.: LP-01

Fläche=....m²