


Schnitt 2 - 2

M= 1:50

best. Fahrbahn Molkereistraße

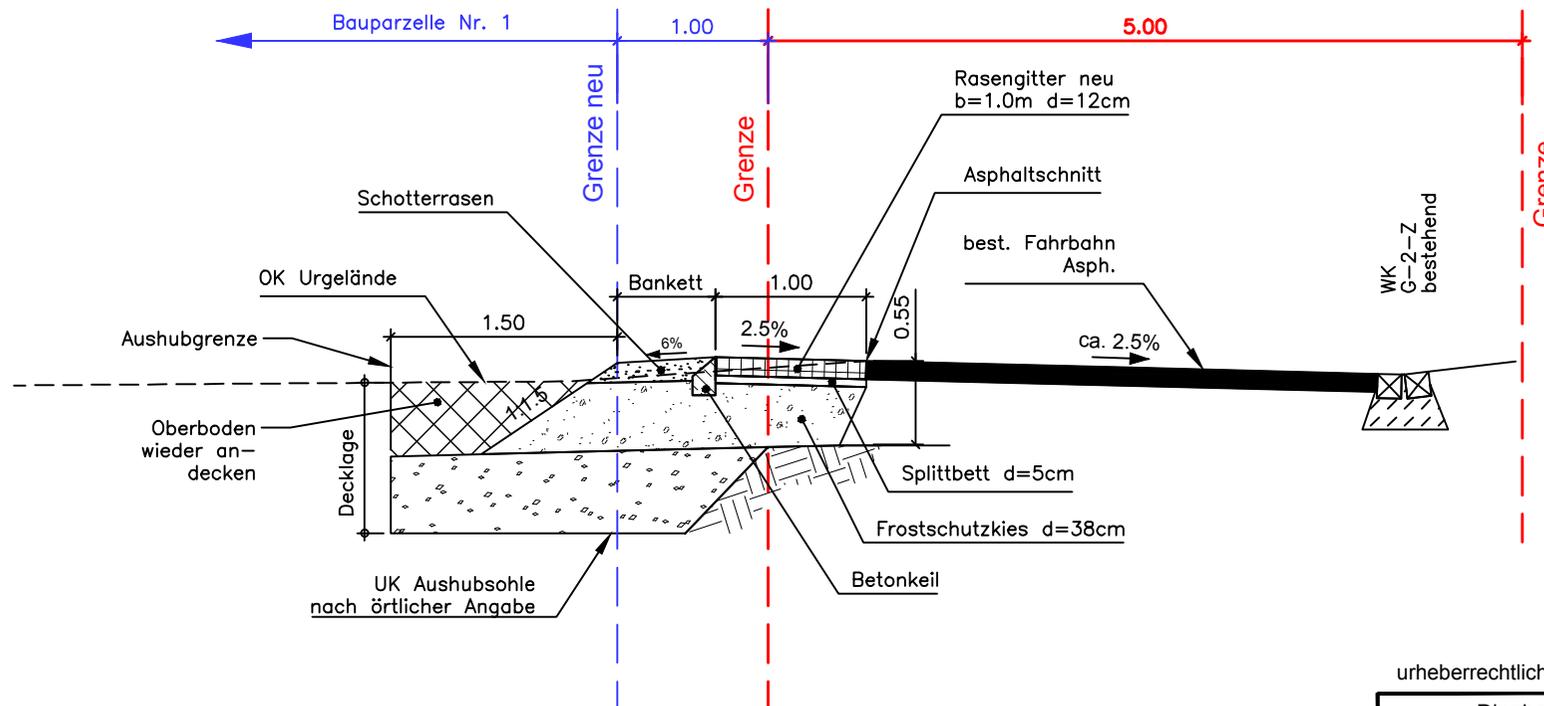

25.04.2016
 19.04.2016
 13.04.2016
 11.04.2016
 Planungsstand

urheberrechtlich geschützt

PROJEKT: Dienhausen, Baugebiet Molkereistraße		
AUSF. FIRMA:		
BAUHERR: Gemeinde Denklingen		
PLANINHALT: Regelquerschnitt 1 Stichstraße (km 0+020)		
GEZEICHNET: Gensthaler	DATUM: 07.04.2016	MAßSTAB: 1/50
GEPRÜFT: K. Kummer	DATUM: 07.04.2016	PFAD: Dienhausen-Molkereistraße/gc
 Kurt Kummer Ingenieure GmbH Beraten und Planen im Bauwesen Donnersbergstrasse 25 86916 Kaufering Ingenieure Tel.: 08191/65723-0 Fax: 08191/65723-29 INGENIEURGESELLSCHAFT FÜR HOCH-, TIEF-, STRASSENBAUPLANUNG UND VERMESSUNG		DATEINAME: Regelquerschnitt PLAN NR.:
		QS-2-2