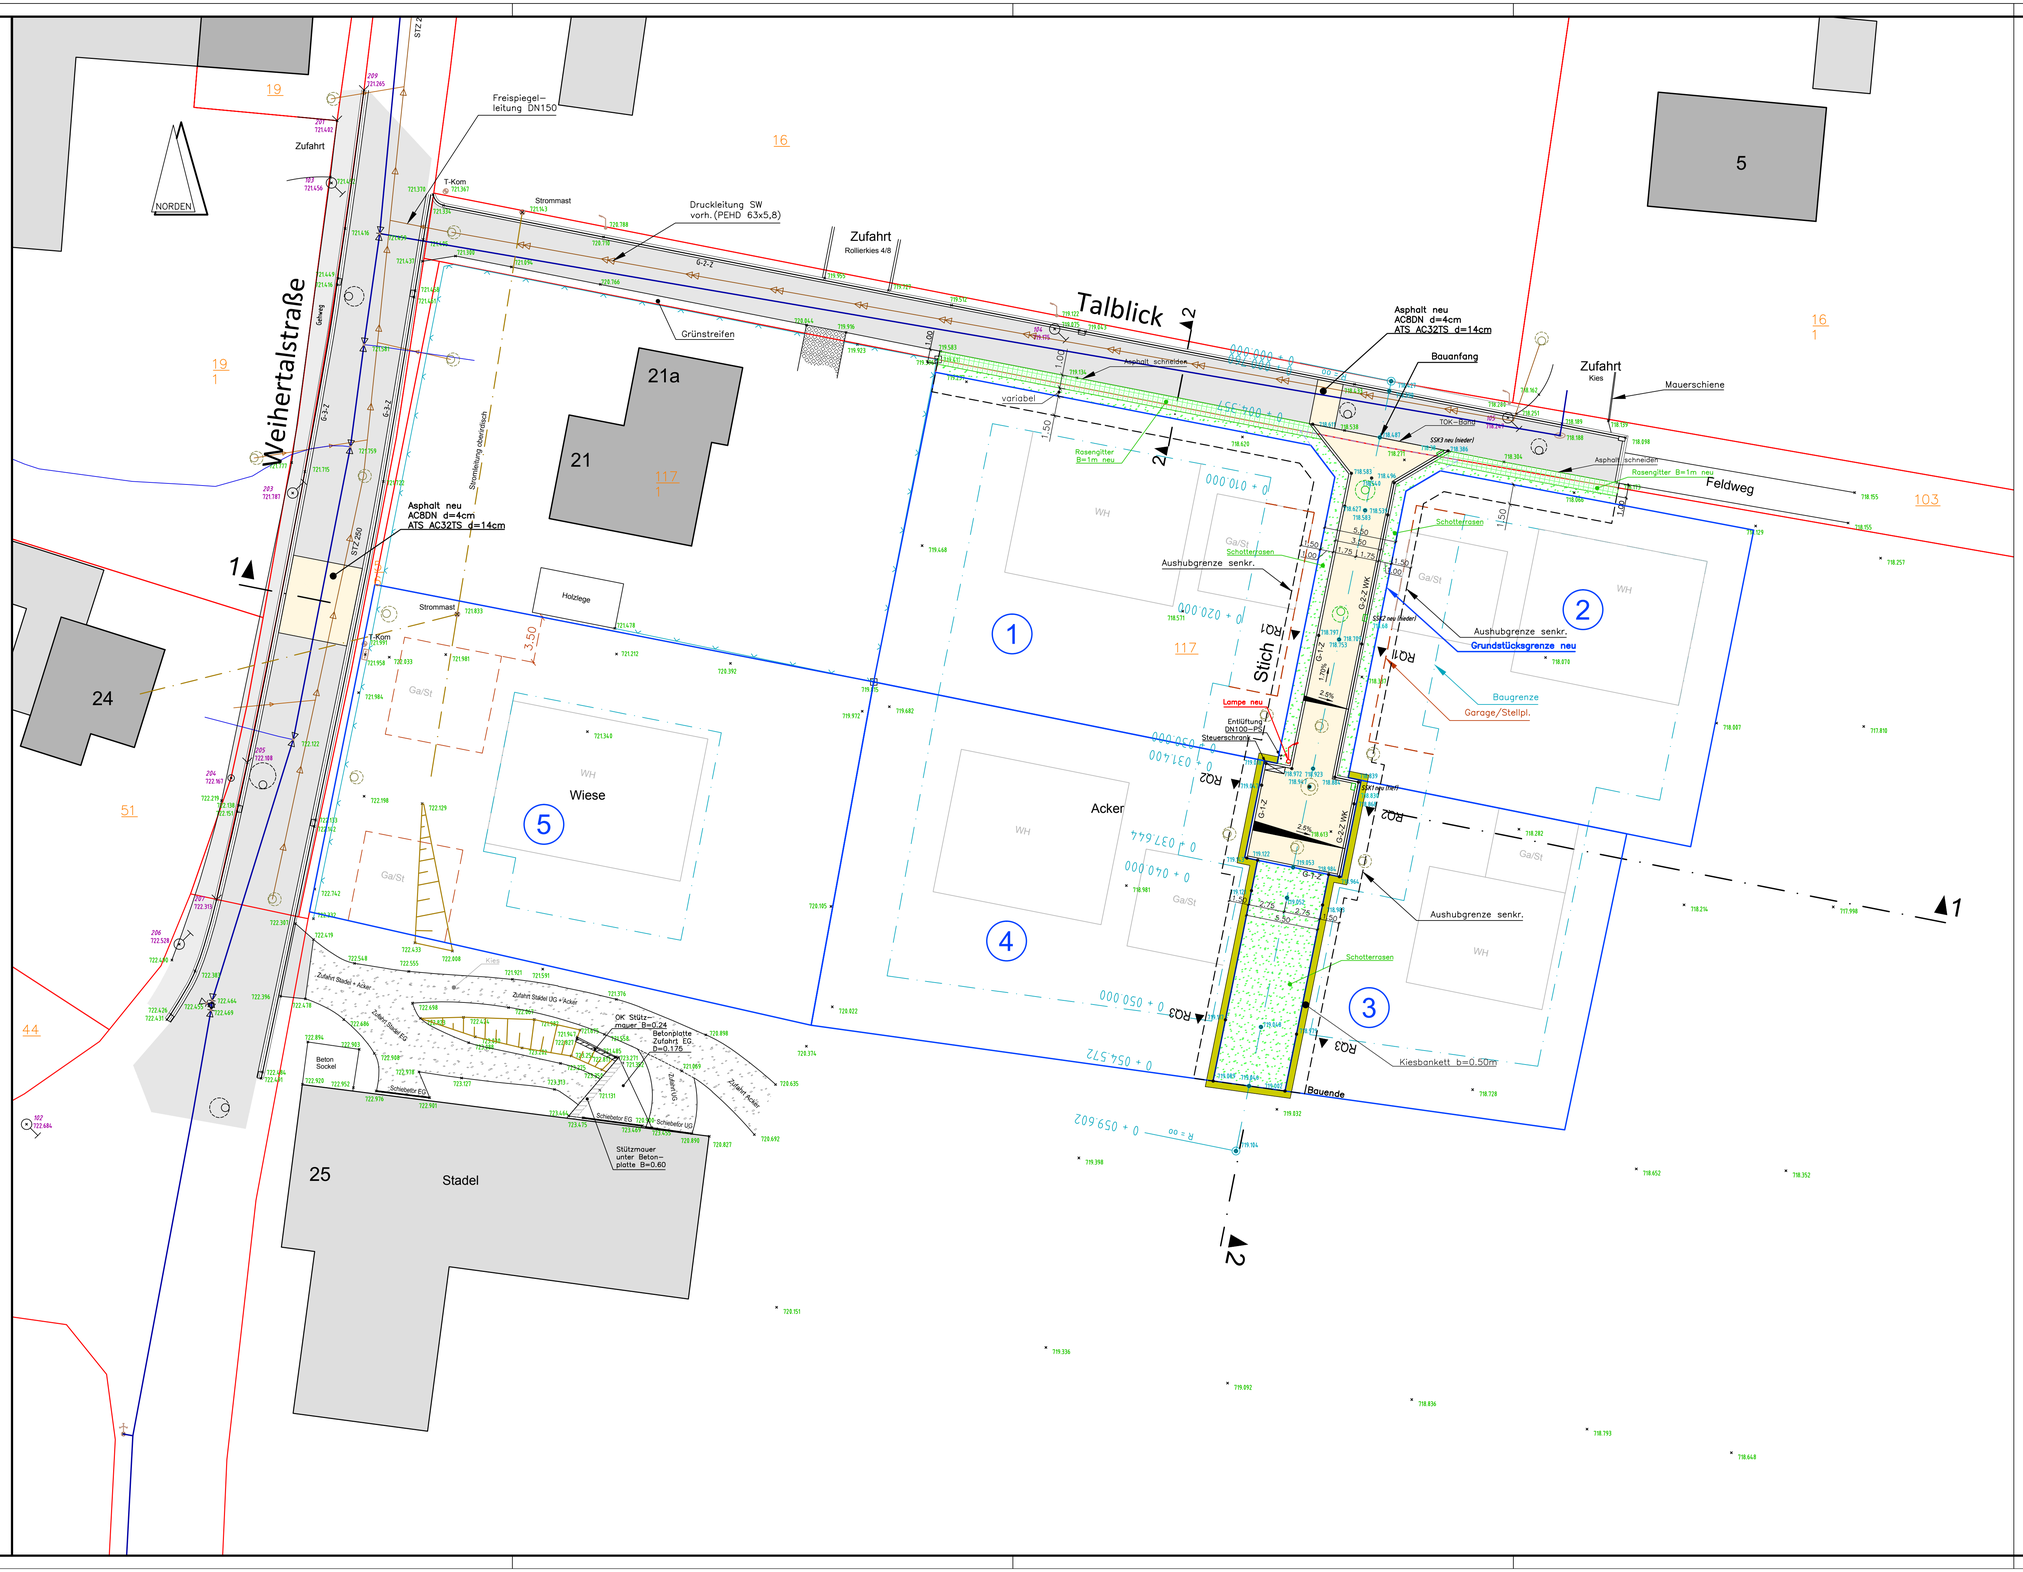


# LEGENDE:

| Sparten | Bestand | Geplant | Abbruch/Gelöscht |
|---|---|---|---|
| Grenze | | | |
| Naturgrenze | | | |
| Grenze digital. | | | |
| SW | | | |
| SW-Druckleit. | | | |
| Rw | | | |
| Mw | | | |
| Wasser 100 | | | |
| Wasser 150 | | | |
| Wasser 250 | | | |
| Wasser HA | | | |
| Telekom-Erde | | | |
| Telekom-Hoch | | | |
| Strom-Erde | | | |
| Strom-Hoch | | | |
| Gas | GAS | | |

DN 1000 Nenndurchmesser 1000 mm

SW/RS DN 1000 3001 Sp. 1%L 14 Tr. 1 1,0m — Schachtnummer 1001; OK-Deckel = 704,14; Sohlhöhe = 700,32; Schachtsiefe = 3,82

3211 Punktnummer

508.23 Hohe [m] ü. NN

Neupunkt

508.23 Höhe Neupunkt

Schacht bestehend, allg.

Straßensinkkasten (SSK) neu 718.68 Planungshöhe (OK)

718.511 Messpunkt Gelände

718.487 Planungshöhe (OK Fahrbahn)

KS250STZ= 250mm Freispiegel, Schmutzwasserleitung Steinzeug

Freispiegelkanal:
- KM Mischwasser
- KS Schmutzwasser
- KR Regenwasser

Druckleitung:
- DM Mischwasser
- DS Schmutzwasser
- DR Regenwasser

Schächte:
- RW Regenwasser
- SW Schmutzwasser
- MW Mischwasser

Wasser:
- HW Hauptleitung
- VW Versorgungsleitung
- AW Anschlußleitung
- W Wasser

- RS Revisionsschacht
- SS Sickerschacht
- HA Hausanschlußschacht
- AS Absetzschacht
- SA Sedimentationsanlage
- RZ Regenwasserzisterne
- ME Muldeneinlauf
- MR Muldenrinne
- KG Kanalgrundrohr
- VS Vollsickerrohr
- TS Teilsickerrohr

Bohrpunkt Bodenprobe

- Stz Steinzeug
- B Beton
- PVC Polyvinylchlorid
- V Vollummantelt
- GGG Duktiles Gußrohr
- GG Grauguß
- ST Stahl
- PE Polyethylen
- E Entlastung
- Sb Stahlbeton
- PP Polypropylen

- G-1-Z Grünt Einzeiler
- G-2-Z Grünt Zweizeiler
- G-3-Z Grünt Dreizeiler
- GHB Grünt Hochbord
- B Beton
- FBL Fahrbahrand links
- FBR Fahrbahrrand rechts
- OKM Oberkante Mauer
- UKM Unterkante Mauer
- OKB Oberkante Böschung
- UKB Unterkante Böschung
- Wsp Wasserspiegel
- Gsp Grundwasserspiegel
- BB Bachbett
- ZF Zufahrt
- HK Hornburger Kante
- WK Weilheimer Kante schräggestellt
- V V-Rinne
- M Mulde
- ST Stufe

- G-2-Z,1S Grünt Zweizeiler, 1 schräg
- G-3-Z,2S Grünt Dreizeiler, 2 schräg
- Hochpunkt Lageplan
- Tiefpunkt Lageplan
- Tiefpunkt Höhenplan
- Hochpunkt Höhenplan
- Betonsteine / Granitsteinleiste vorh.
- 0.35 Mauer vorh. mit Mauerstärke
- 90/7 Baum — Stammdurchmesser [cm]/ Kronenradius [m]
- Holzmast
- Straßenbeleuchtung

- Zaun vorhanden
- Hecke
- G-1-Z
- Schnurkante
- G-2-Z
- wasserführende Kante
- Asphalt Bestand
- Fahrbahn neu
- Bankette
- Ausgleichsfläche
- Schotterrasen
- Rasengitter

## Planverteiler:

| Datum Versand | Auftrag-geber | IB Kummer | Architekt Rudolf Reiser | | Bau-firma | | | | Planstand Versand | Summe Stück |
|---|---|---|---|---|---|---|---|---|---|---|
| 07.04.2016 | | 1 | | | | | | | 07.04.2016 | 1 |
| 15.04.2016 | | 1 | | | | | | | 15.04.2016 | 1 |
| 18.04.2016 | | 1 | | | | | | | 18.04.2016 | 1 |
| 25.04.2016 | 1xPDF | 1 | | | | | | | 25.04.2016 | 1 +1xPDF |

urheberrechtlich geschützt

25.04.2016
18.04.2016
15.04.2016
13.04.2016
11.04.2016
07.04.2016
Planungsstand

Entwurfsplanung genehmigt und freigegeben:

Ort, Datum: Stempel, Unterschrift:

| | | |
|---|---|---|
| d | | |
| c | | |
| b | | |
| a | | |

| | |
|---|---|
| Projekt: | Dienhausen, Baugebiet Molkereistraße |
| Ausf. Firma: | |
| Bauherr: | Gemeinde Denklingen |
| Planinhalt: | Lageplan Baugebiet -Straßenplanung |

| | | | | | |
|---|---|---|---|---|---|
| gezeichnet: | Gensthaler | Datum: | 07.04.2016 | Maßstab: | 1/200 |
| geprüft: | K. Kummer | Datum: | 07.04.2016 | Pfad: | Dienhausen-Molkereistraße\gc |

Kurt Kummer Ingenieure GmbH
Beraten und Planen im Bauwesen
Donnersbergstrasse 25 86916 Kaufering
Tel.: 08191/65723-0 Fax: 08191/65723-29
INGENIEURGESELLSCHAFT FÜR HOCH-, TIEF-, STRASSENBAUPLANUNG UND VERMESSUNG

Dateiname: Lageplan

Plan Nr.:

LP-02

Fläche=....m²