


Regelquerschnitt der Zufahrtsstraße Nord
(zwischen 0+040 und 0+110)

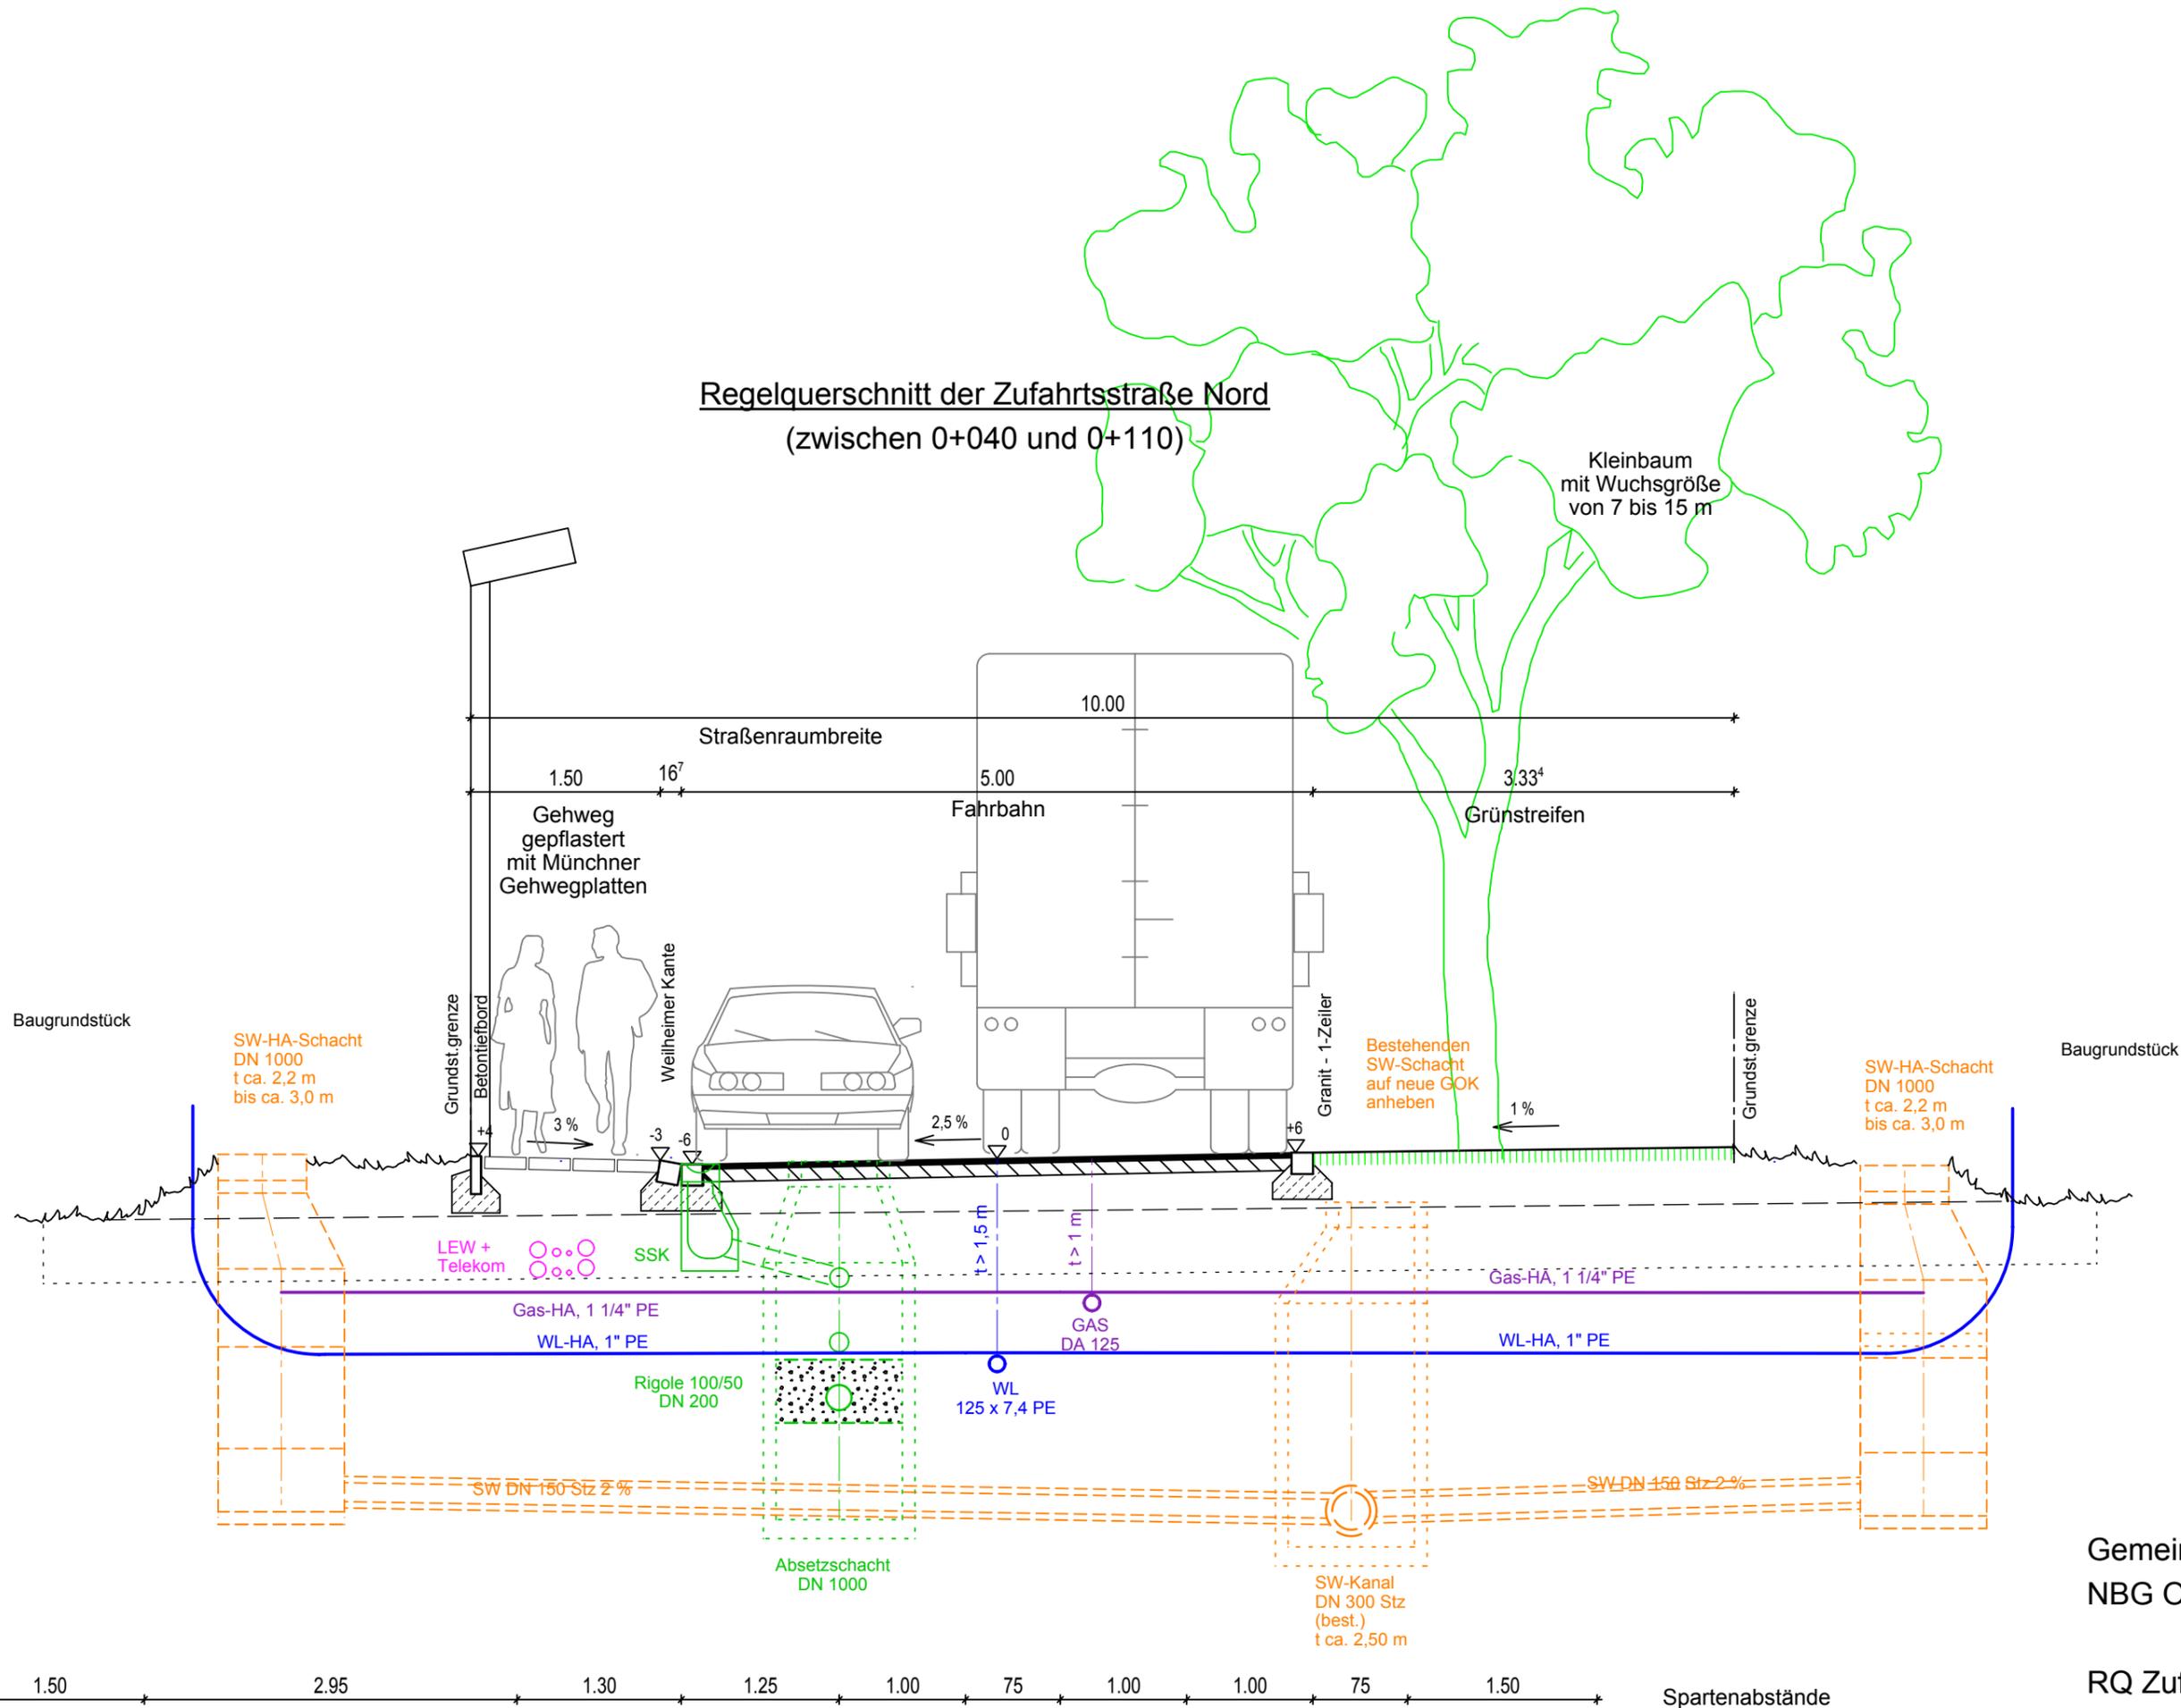

Kleinbaum mit Wuchsgröße von 7 bis 15 m

SW-HA-Schacht DN 1000
t ca. 2,2 m
bis ca. 3,0 m

SW-HA-Schacht DN 1000
t ca. 2,2 m
bis ca. 3,0 m

Bestehenden SW-Schacht auf neue GOK anheben

Gemeinde Denklingen
NBG Obstwiese

RQ Zufahrtsstraße Nord
im M 1:50 vom 28.11.2016