

Birgit Jost

Von: Florian.Frank@LEW-verteilnetz.DE
Gesendet: Donnerstag, 4. August 2016 11:04
An: Birgit Jost
Betreff: Bebauungsplan "Bürger- und Vereinszentrum" - Verfahren nach §§ 3 Abs. 1, 4 Abs. 1 und 2 Abs. 2 BauGB
Anlagen: Kabellageplan 1.pdf; Kabellageplan 2.pdf; BPI_Bürger-und_Vereinszentrum_18_07_2016.pdf

Sehr geehrte Frau Jost,

vorab erhalten Sie Planauskunft über das o.g. Verfahren.
Die Stellungnahme folgt per Post.

Mit freundlichen Grüßen

Florian Frank
LEW Verteilnetz GmbH (LVN)
Netzführung Süd
Bahnhofstr. 13
86807 Buchloe

T intern 78-334
T extern +49-8241-5002-334
F extern +49-8241-5002-370
<mailto:florian.frank@lew-verteilnetz.de>
www.lew-verteilnetz.de

LEW Verteilnetz GmbH, Schaezlerstraße 3, 86150 Augsburg; Vorsitzender des Aufsichtsrates: Dr. Markus Litpher;
Geschäftsführer: Manfred Lux, Theo Schmidner, Eugen Wiedemann; Sitz der Gesellschaft: Augsburg;
Handelsregister HRB 20929, Registergericht: Amtsgericht Augsburg; Steuernummer 103/117/01709

Bevor Sie diese E-Mail ausdrucken prüfen Sie bitte, ob dies wirklich nötig ist. Umweltschutz geht uns alle an.

Gemeinde Denklingen
Bebauungsplan „Bürger- und Vereinszentrum“

Eingegangen

9.
-8. Aug. 2016

Formblatt zur Einholung der Stellungnahme der
Behörden und sonstigen Träger öffentlicher Belange
Verfahren nach §§ 3 Abs. 1 und 4 Abs. 1 Baugesetzbuch

Gemeinde Denklingen

der Gemeinde/Stadt

Gemeinde Denklingen, Hauptstraße 23, 86920 Denklingen
Telefon 08243-96010, Telefax 08243-960110
Email: birgit.jost@denklingen.de

Ansprechpartner/Durchwahl

Frau Jost, Durchwahl 08243-960115

Frist:

08.09.2016

Verlängerung beantragt am

Verlängerungsfrist bis

Behörde oder sonstiger Träger öffentlicher Belange

LEW Verteilnetz GmbH

Bahnhofstraße 13, 86807 Buchloe

Tel.: 08241-5002334

eMail: florian.frank@lew-verteilnetz.de

Stellungnahme

☐ keine Anregungen

☐ Verweis auf Stellungnahme vom

Ort, Datum

Unterschrift

☐ Angaben zu Umfang und Detaillierungsgrad der Umweltprüfung (Scoping)

☐ Hinweise auf Ziele der Raumordnung

☐ Sachstand zu den beabsichtigten Planungen und Maßnahmen

Einwendungen mit rechtlicher Verbindlichkeit aufgrund fachgesetzlicher Regelungen, die im Regelfall in der Abwägung nicht überwunden werden können.

Gemeinde Denklingen
Bebauungsplan „Bürger- und Vereinszentrum“

☐ Einwendungen

☐ Rechtsgrundlagen

☐ Möglichkeiten der Überwindung (z. B. Änderung, Ausnahmen und Befreiungen)

☒ sonstige fachliche Informationen und Anregungen zum Bebauungsplan aus der Sicht der Behörde oder des sonstigen Trägers

Vielen Dank für Ihre Information.

Vorsorglich weisen wir auf die bestehenden 20-kV-Kabelleitungen im Bereich der Baumaßnahme hin. Im beiliegenden Kabellageplan sind unsere Kabelleitungen zeichnerisch dargestellt.

Eine detaillierte Kabelauskunft kann auch online unter <https://geoportal.lvn.de/apak/> abgerufen werden.

Bei einer gleich bleibenden Planung kann unsererseits auf eine weitere Beteiligung am Verfahren verzichtet werden.

Mit freundlichen Grüßen

LEW Verteilnetz GmbH

☒ Anlagen
2x Kabellagepläne

☐ Ergänzung auf gesondertem Blatt


Buchloe, 05.08.2016
Ort, Datum

u.A. Le Jpb

u.A. F. Frank


Unterschrift (entbehrlich bei Email), Dienstbezeichnung

Kabellageplan

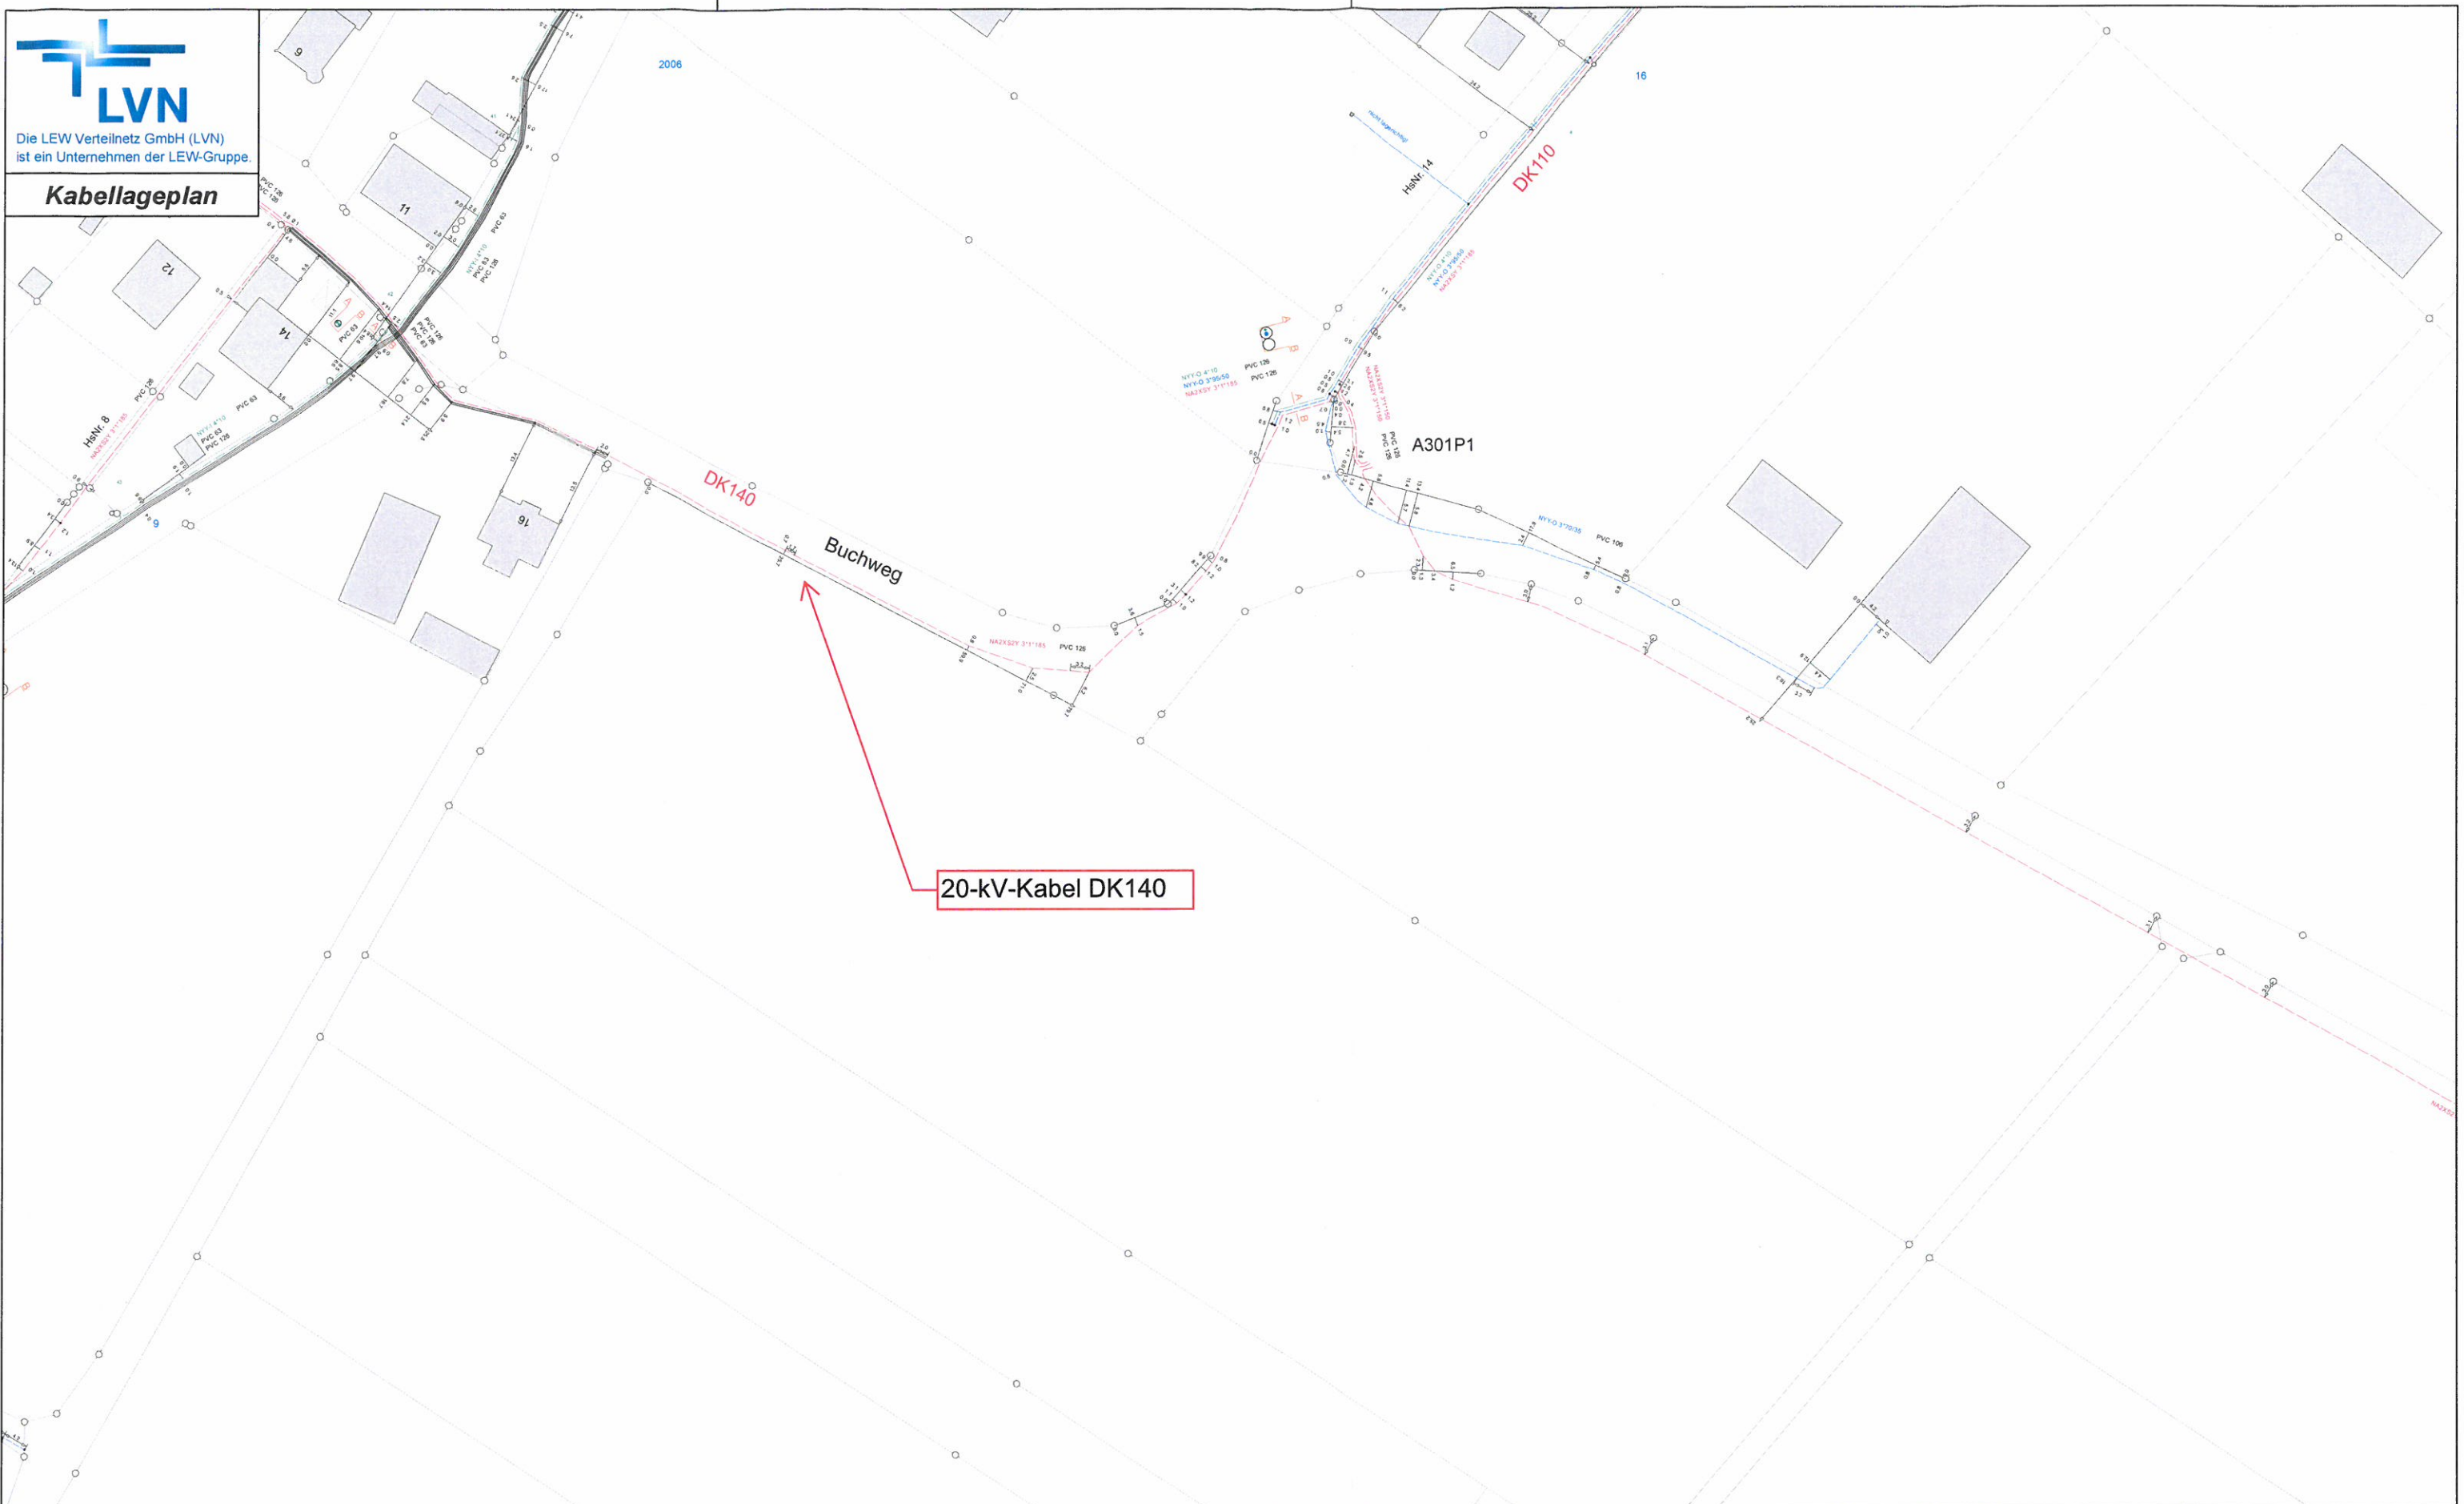

Für Rückfragen:

ERSD-F-S
Tel: ++49(8241)5002334

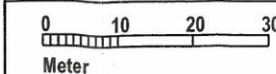

Zeichenerklärung:

Mittelsp.-Kabel
Niedersp.-Kabel
Straßenbel.-Kabel
Fernmelde-Kabel
Fremdleitung

Die Angaben über die Tiefe der Kabel
(in der Regel 0,6 - 1,0m) sind
unverbindlich!
Maßangaben beziehen sich immer
auf die Mitte der Leitungstrasse!
Das Merkblatt zum Schutz
erdverlegter Kabel ist strengstens
zu beachten!

Ort: Denklingen 1

M = 1:1000 A3 Datum: 04.08.2016, 10:58

Florian Frank
Sachbearbeiter: Unterschrift

