



TelNet

LEW TelNet GmbH, Oskar-von-Miller-Str. 1 b, 86356 Neusäß

Gemeinde Denklingen
Hauptstraße 23
86920 Denklingen

LEW TelNet GmbH
ERST-N-K
Annette Burggraf

T +49 821 328-4215
F +49 821 328-2570

E-Mail:
Annette.Burggraf@lewtelnet.de

13. Juli 2016

Bebauungsplan Denklingen „Südlich der Epfacher Straße“

Sehr geehrte Damen und Herren,

wir danken Ihnen für die Beteiligung an dem o. g. Verfahren und nehmen dazu wie folgt Stellung:

Allgemeines: Im räumlichen Geltungsbereich des Bebauungsplanes „Südlich der Epfacher Straße“, sind wir mit einer Fernmeldekabeltrasse betroffen. Es handelt sich hier um ein erdverlegtes Kupferkabel.

Bestehende Verhältnisse: Zu Ihrer Information und für die Planungsunterlagen überlassen wir Ihnen den Bestandsplan. In dem Kabellageplan der LVN GmbH ist unsere Fernmeldekabeltrasse mit aufgenommen und eingezeichnet. Dieser ist nur für Planungszwecke und nicht zur Weitergabe an Dritte gedacht. Bitte beachten Sie den Bestand unserer Anlage bei Ihren weiteren Planungen.

Planerische Ziele: Hinsichtlich zukünftiger Entwicklungen können zum derzeitigen Stand noch keine Aussagen getroffen werden. Konkrete Planungen liegen derzeit nicht vor.

Auflagen und Hinweise: Bei weiterreichenden Erschließungsarbeiten des Baugebietes ist nicht auszuschließen, dass unsere Kabeltrasse tangiert und gequert wird. Bei allen notwendigen und erforderlichen Arbeiten am Kabel sind wir zu informieren. Die zum Schutz der Fernmeldeleitungen zu treffende Maßnahmen sind mit der LEW TelNet GmbH frühzeitig abzustimmen.

Ein Zugang zu unserer Kabeltrasse muss gewährleistet und gesichert sein.

Wir bitten Sie, uns auch weiterhin an den aktuellen Bauleitplanungen zu beteiligen. Alle Planungen im Bereich der Kabeltrassen sind bei uns vorzulegen.

Da der Breitbandausbau gegenwärtig sehr gefragt ist, sind die Informationen über den aktuellen Zustand oftmals in kürzester Zeit nicht mehr zutreffend. Wir möchten deshalb ausdrücklich darauf hinweisen, dass die erteilte Auskunft nur für das Datum der Stellungnahme gilt.

LEW TelNet GmbH

Oskar-von-Miller-Str. 1 b
86356 Neusäß b. Augsburg

T +49 821 328-2929
F +49 821 328-2930
I www.lewtelnet.de

Geschäftsführer:
Johannes Stepperger

Sitz der Gesellschaft:
Neusäß
Handelsregister:
HRB 15975
Registergericht:
Amtsgericht Augsburg
USt-IdNr. DE189787652

Bankverbindung
Commerzbank AG
vormals Dresdner Bank
Konto-Nr. 105 263 900
BLZ 720 800 01

IBAN:
DE32 7208 0001 0105 2639 00
BIC: DRES DE FF 720

Unter der Voraussetzung, dass die genannten Punkte berücksichtigt werden, bestehen unsererseits keine Einwände.

Die Auskünfte über die Kabeltrassen beziehen sich ausschließlich auf die Fernmeldekabel der Lechwerke AG, welche durch die LEW TelNet GmbH betreut und beauskunftet werden.

Mit freundlichen Grüßen

LEW TelNet GmbH

**LEW TelNet GmbH**

Oskar-von-Miller-Str. 1 b
86356 Neusäß b. Augsburg

T +49 821 328-2929

F +49 821 328-2930

I www.lewtelnet.de

Geschäftsführer:
Johannes Stepperger

Sitz der Gesellschaft:
Neusäß
Handelsregister:
HRB 15975
Registergericht:
Amtsgericht Augsburg
USt-IdNr. DE189787652


Bankverbindung
Commerzbank AG
vormals Dresdner Bank
Konto-Nr. 105 263 900
BLZ 720 800 01

IBAN:
DE32 7208 0001 0105 2639 00
BIC: DRES DE FF 720



Die LEW Verteilnetz GmbH (LVN)
ist ein Unternehmen der LEW-Gruppe.

Kabellageplan

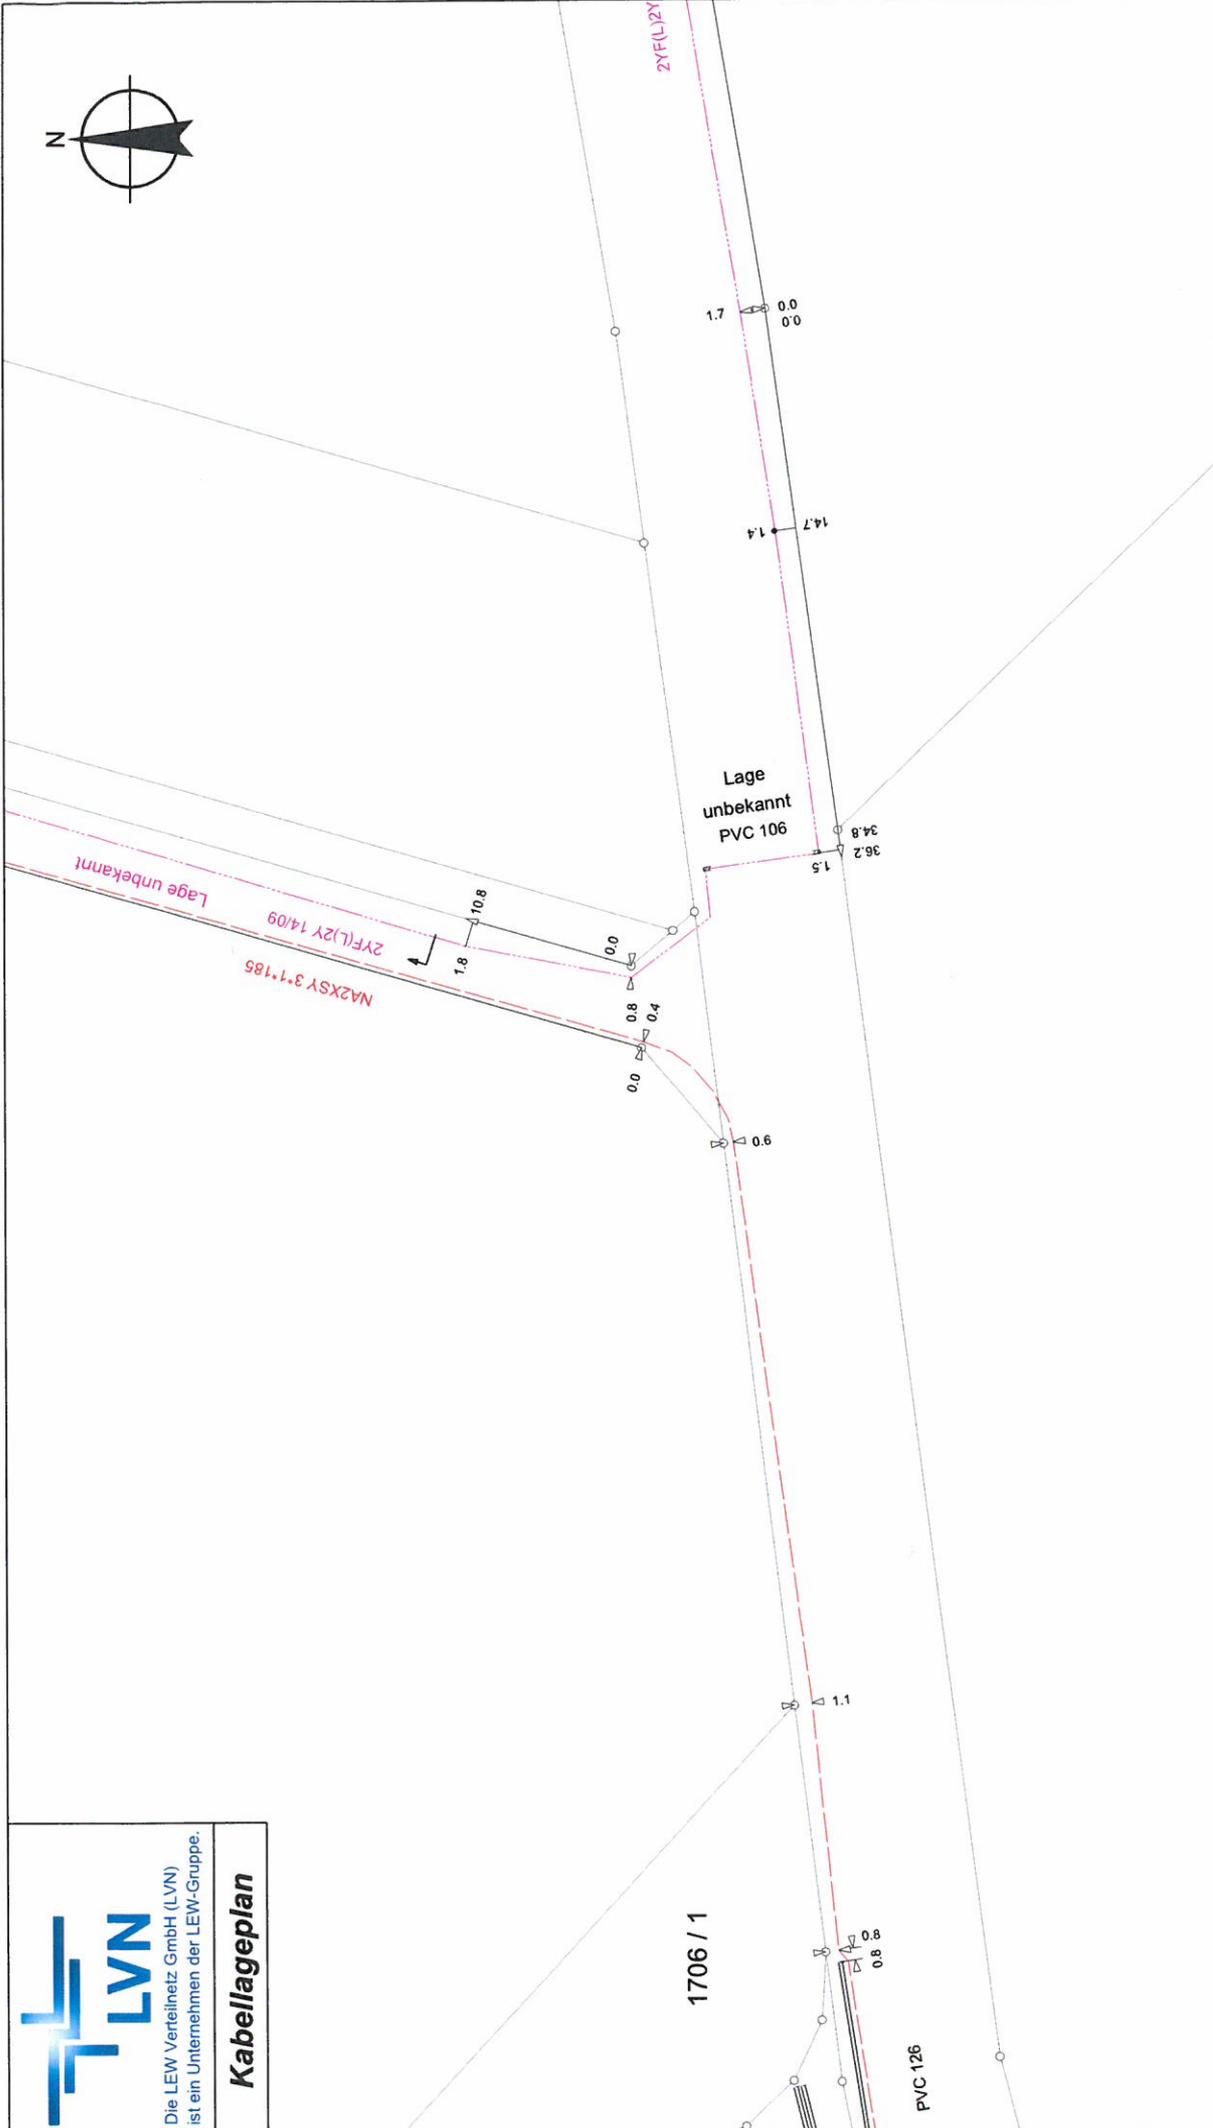

Ort: **Denklingen**
LEW
TelNet
LEW ZIVILnet GmbH
Oskar-von-Miller-Str. 1b
86356 Neusäß

Fernmelde-Kabelplan
Bebauungsplan
"Südlich der Epfacher Straße"

Kabellageplan Anlage: Neusäß, 13.07.16
EGST-N.K. Kabellinette M=1:500 DIN A

Die Angaben über die Tiefe der Kabel (in der Regel 0,6 - 1,0m) sind unverbindlich!
Maßangaben beziehen sich immer auf die Mitte der Leitungstrasse!
Das Merkblatt zum Schutz erdverlegter Kabel ist strengstens zu beachten!

Zeichenerklärung:

- Mittelsp.-Kabel
- Niedersp.-Kabel
- Straßenbel.-Kabel
- Fernmelde-Kabel
- Fremdleitung

Für Rückfragen:
ERST-I-V
Tel: ++49(821)3284215

0 5 10 15
Meter