


**Legende**

- ALK
- ALK Gebäude
- ZKL2 = K
- ZKL2 = L
- ZKL2 = M
- ZKL2 = NV
- ZKL2 = S
- ZKL2 = U

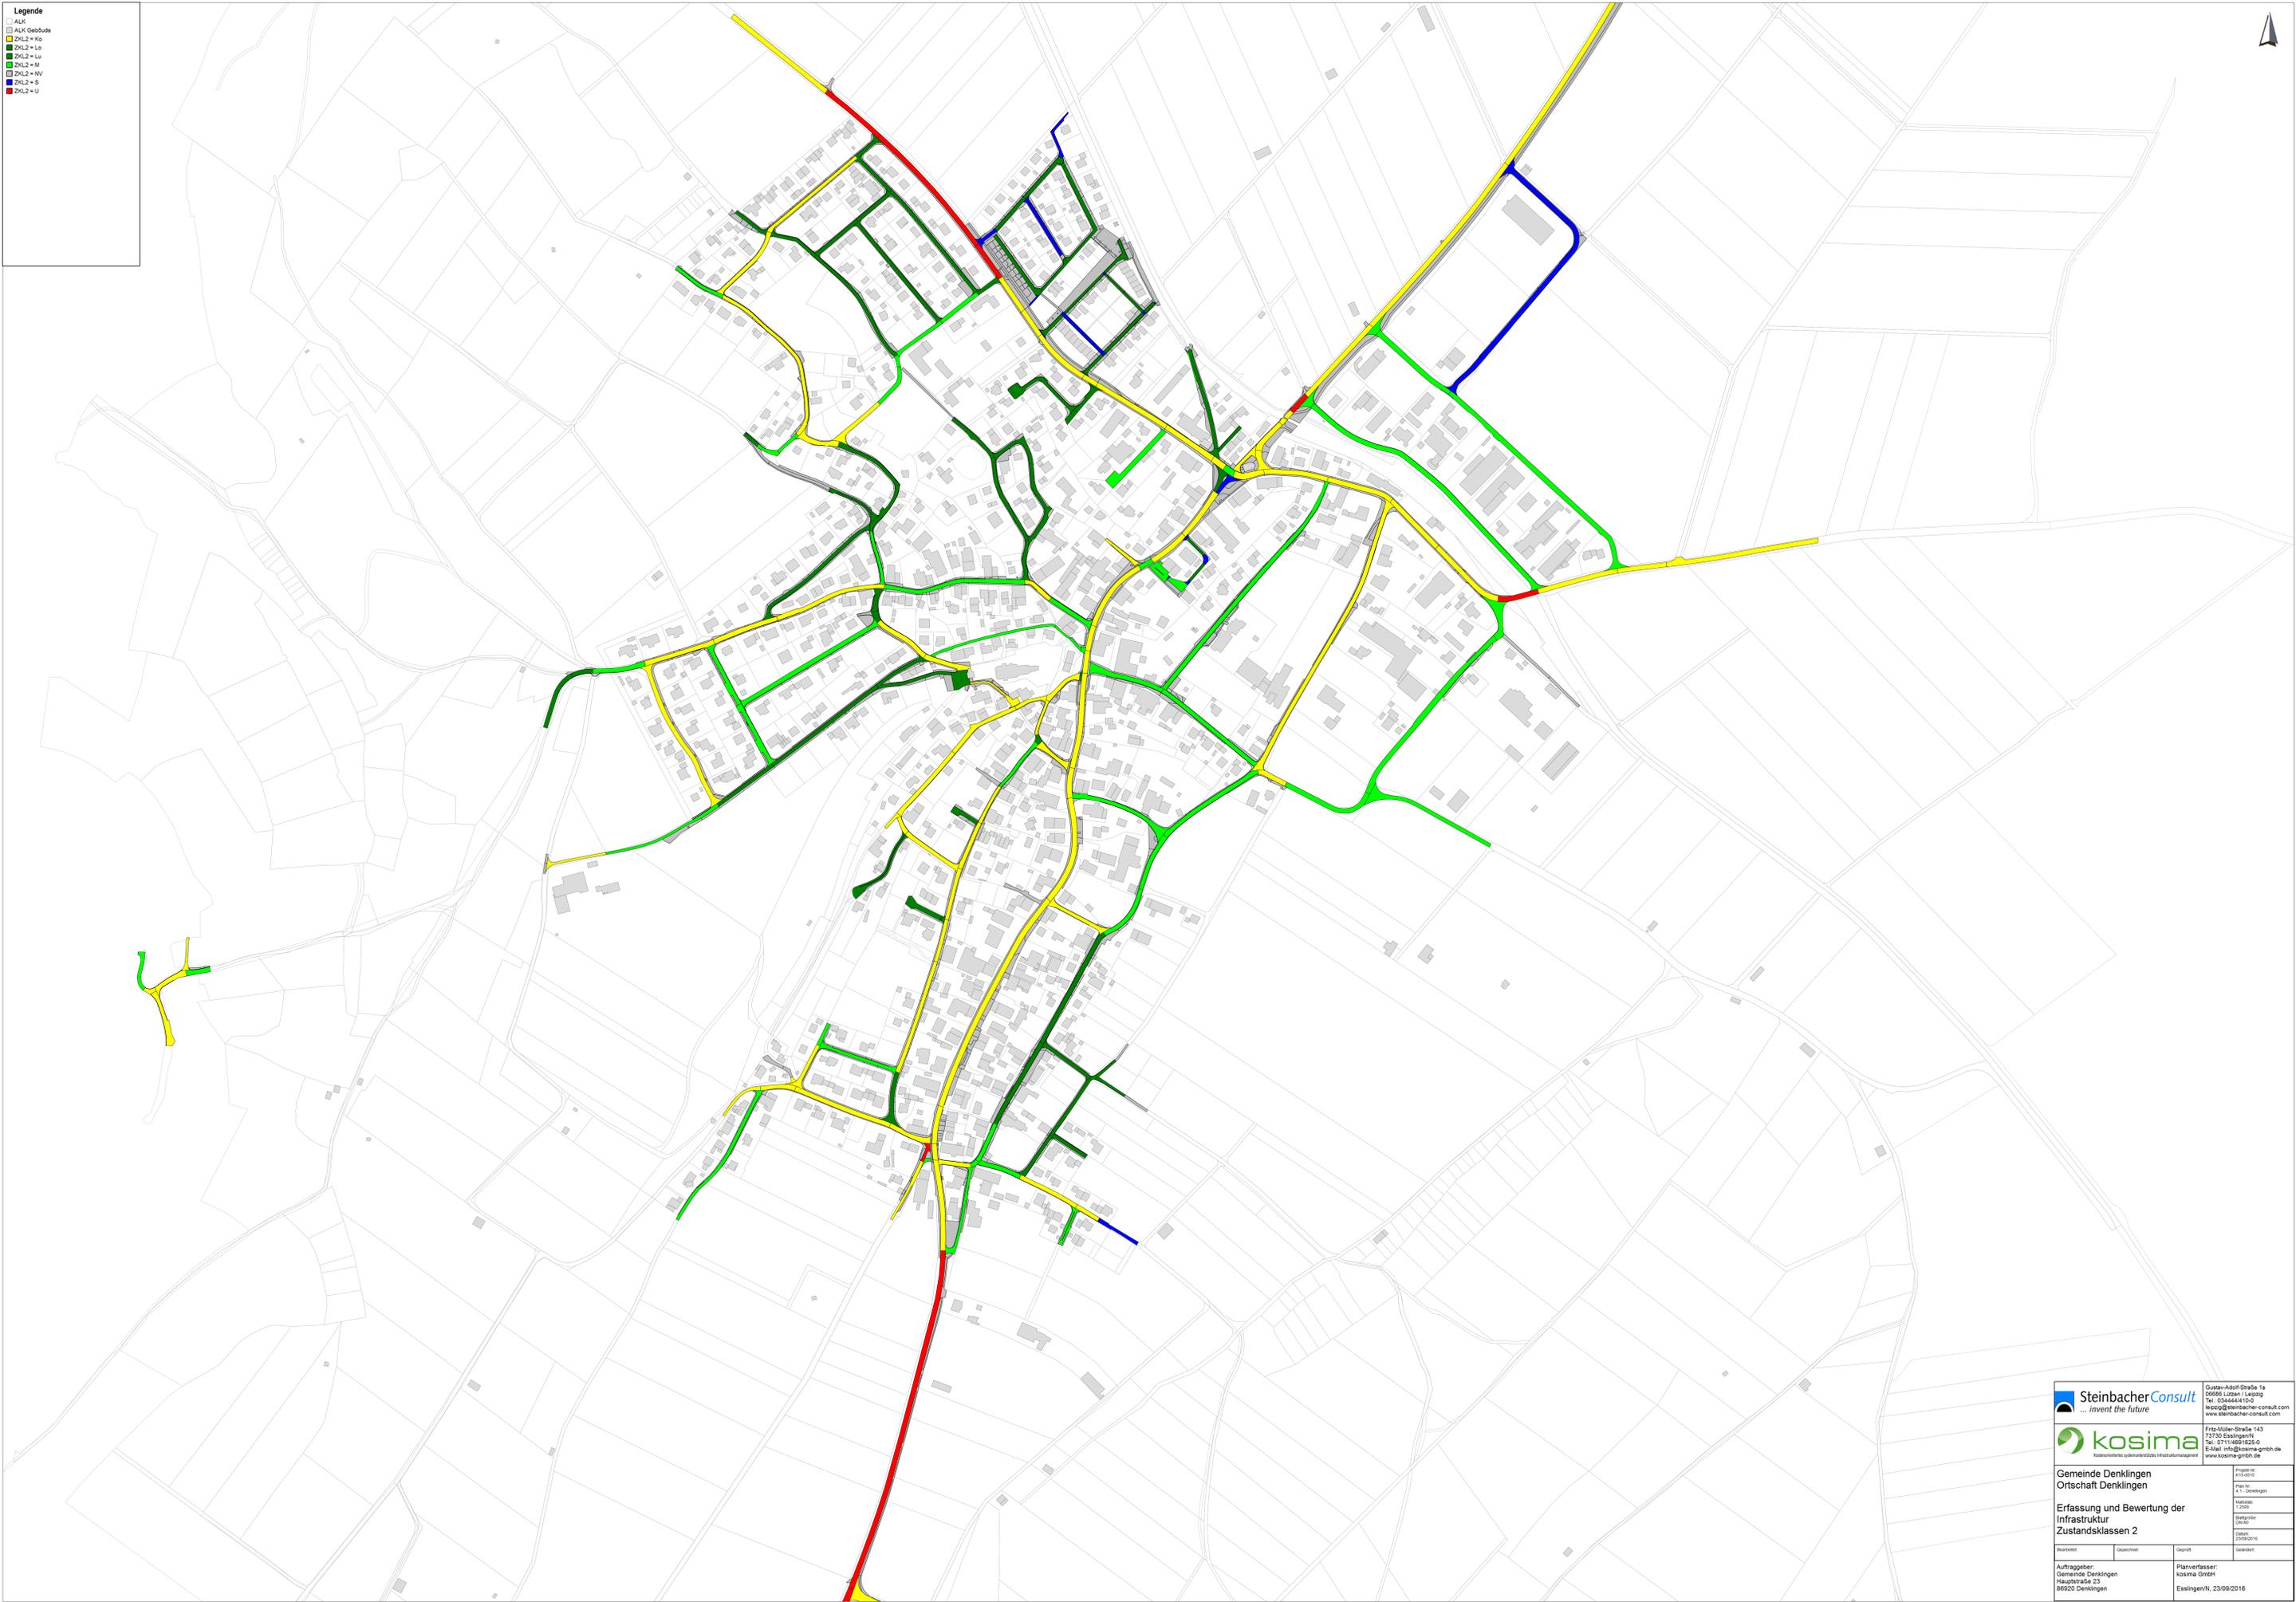

<p>SteinbacherConsult ... invent the future</p>		<p>Gustav-Adolf-Str. 1a 06585 Lützen / Leipzig Tel.: 03444441042 info@steinbacher-consult.com www.steinbacher-consult.com</p>	
<p>Kosima Kosimawerke Unternehmensinfrastrukturmanagement</p>		<p>Fritz-Müller-Straße 143 73730 Esslingen/N Tel.: 0711 469 1825-0 E-Mail: info@kosima-grnh.de www.kosima-grnh.de</p>	
<p>Gemeinde Denklingen Ortschaft Denklingen</p>		<p>Projekt-Nr.: 412016</p>	
<p>Erfassung und Bewertung der Infrastruktur Zustandsklassen 2</p>		<p>Plan-Nr.: 4.1 - Denklingen</p>	
<p>Maßstab: 1:2000</p>		<p>Beteiligte: DIN 670</p>	
<p>Datum: 22.09.2016</p>		<p>Gezeichnet: DIN 670</p>	
<p>Auftraggeber: Gemeinde Denklingen Hauptstraße 23 88920 Denklingen</p>		<p>Planverfasser: Kosima GmbH Esslingen/N, 23.09.2016</p>	