




Schnitt A - A

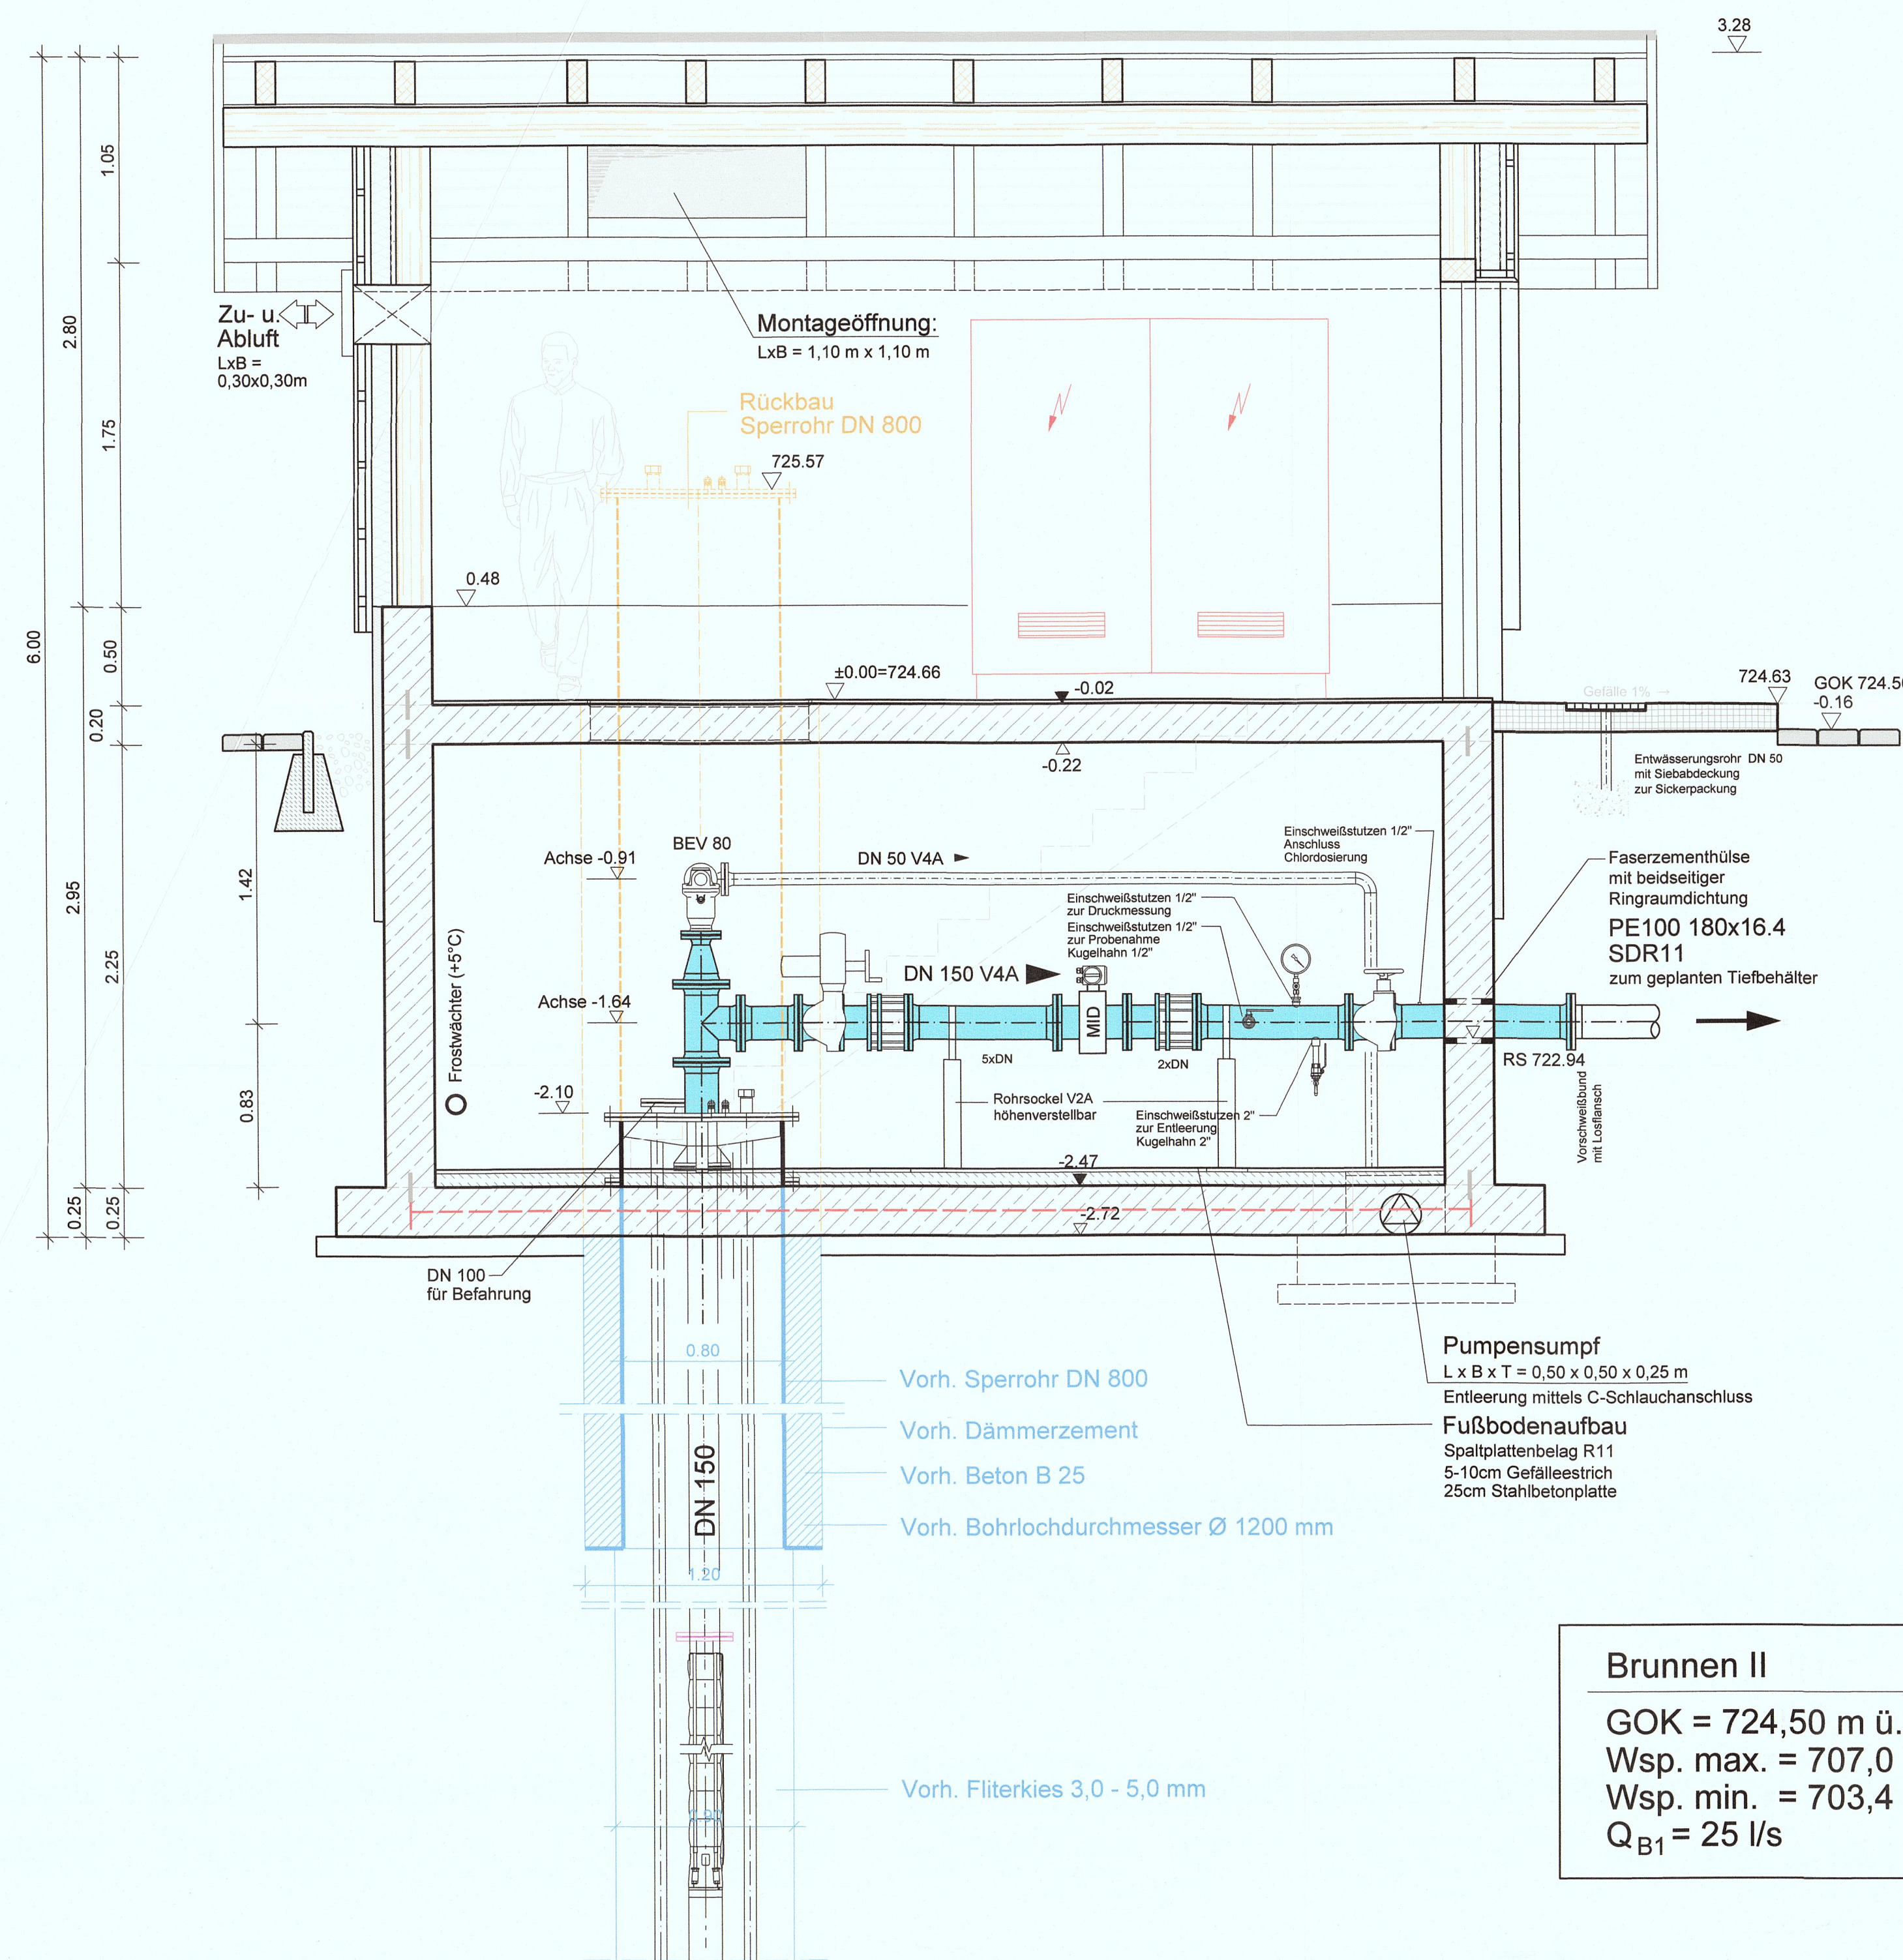

Schnitt B - B

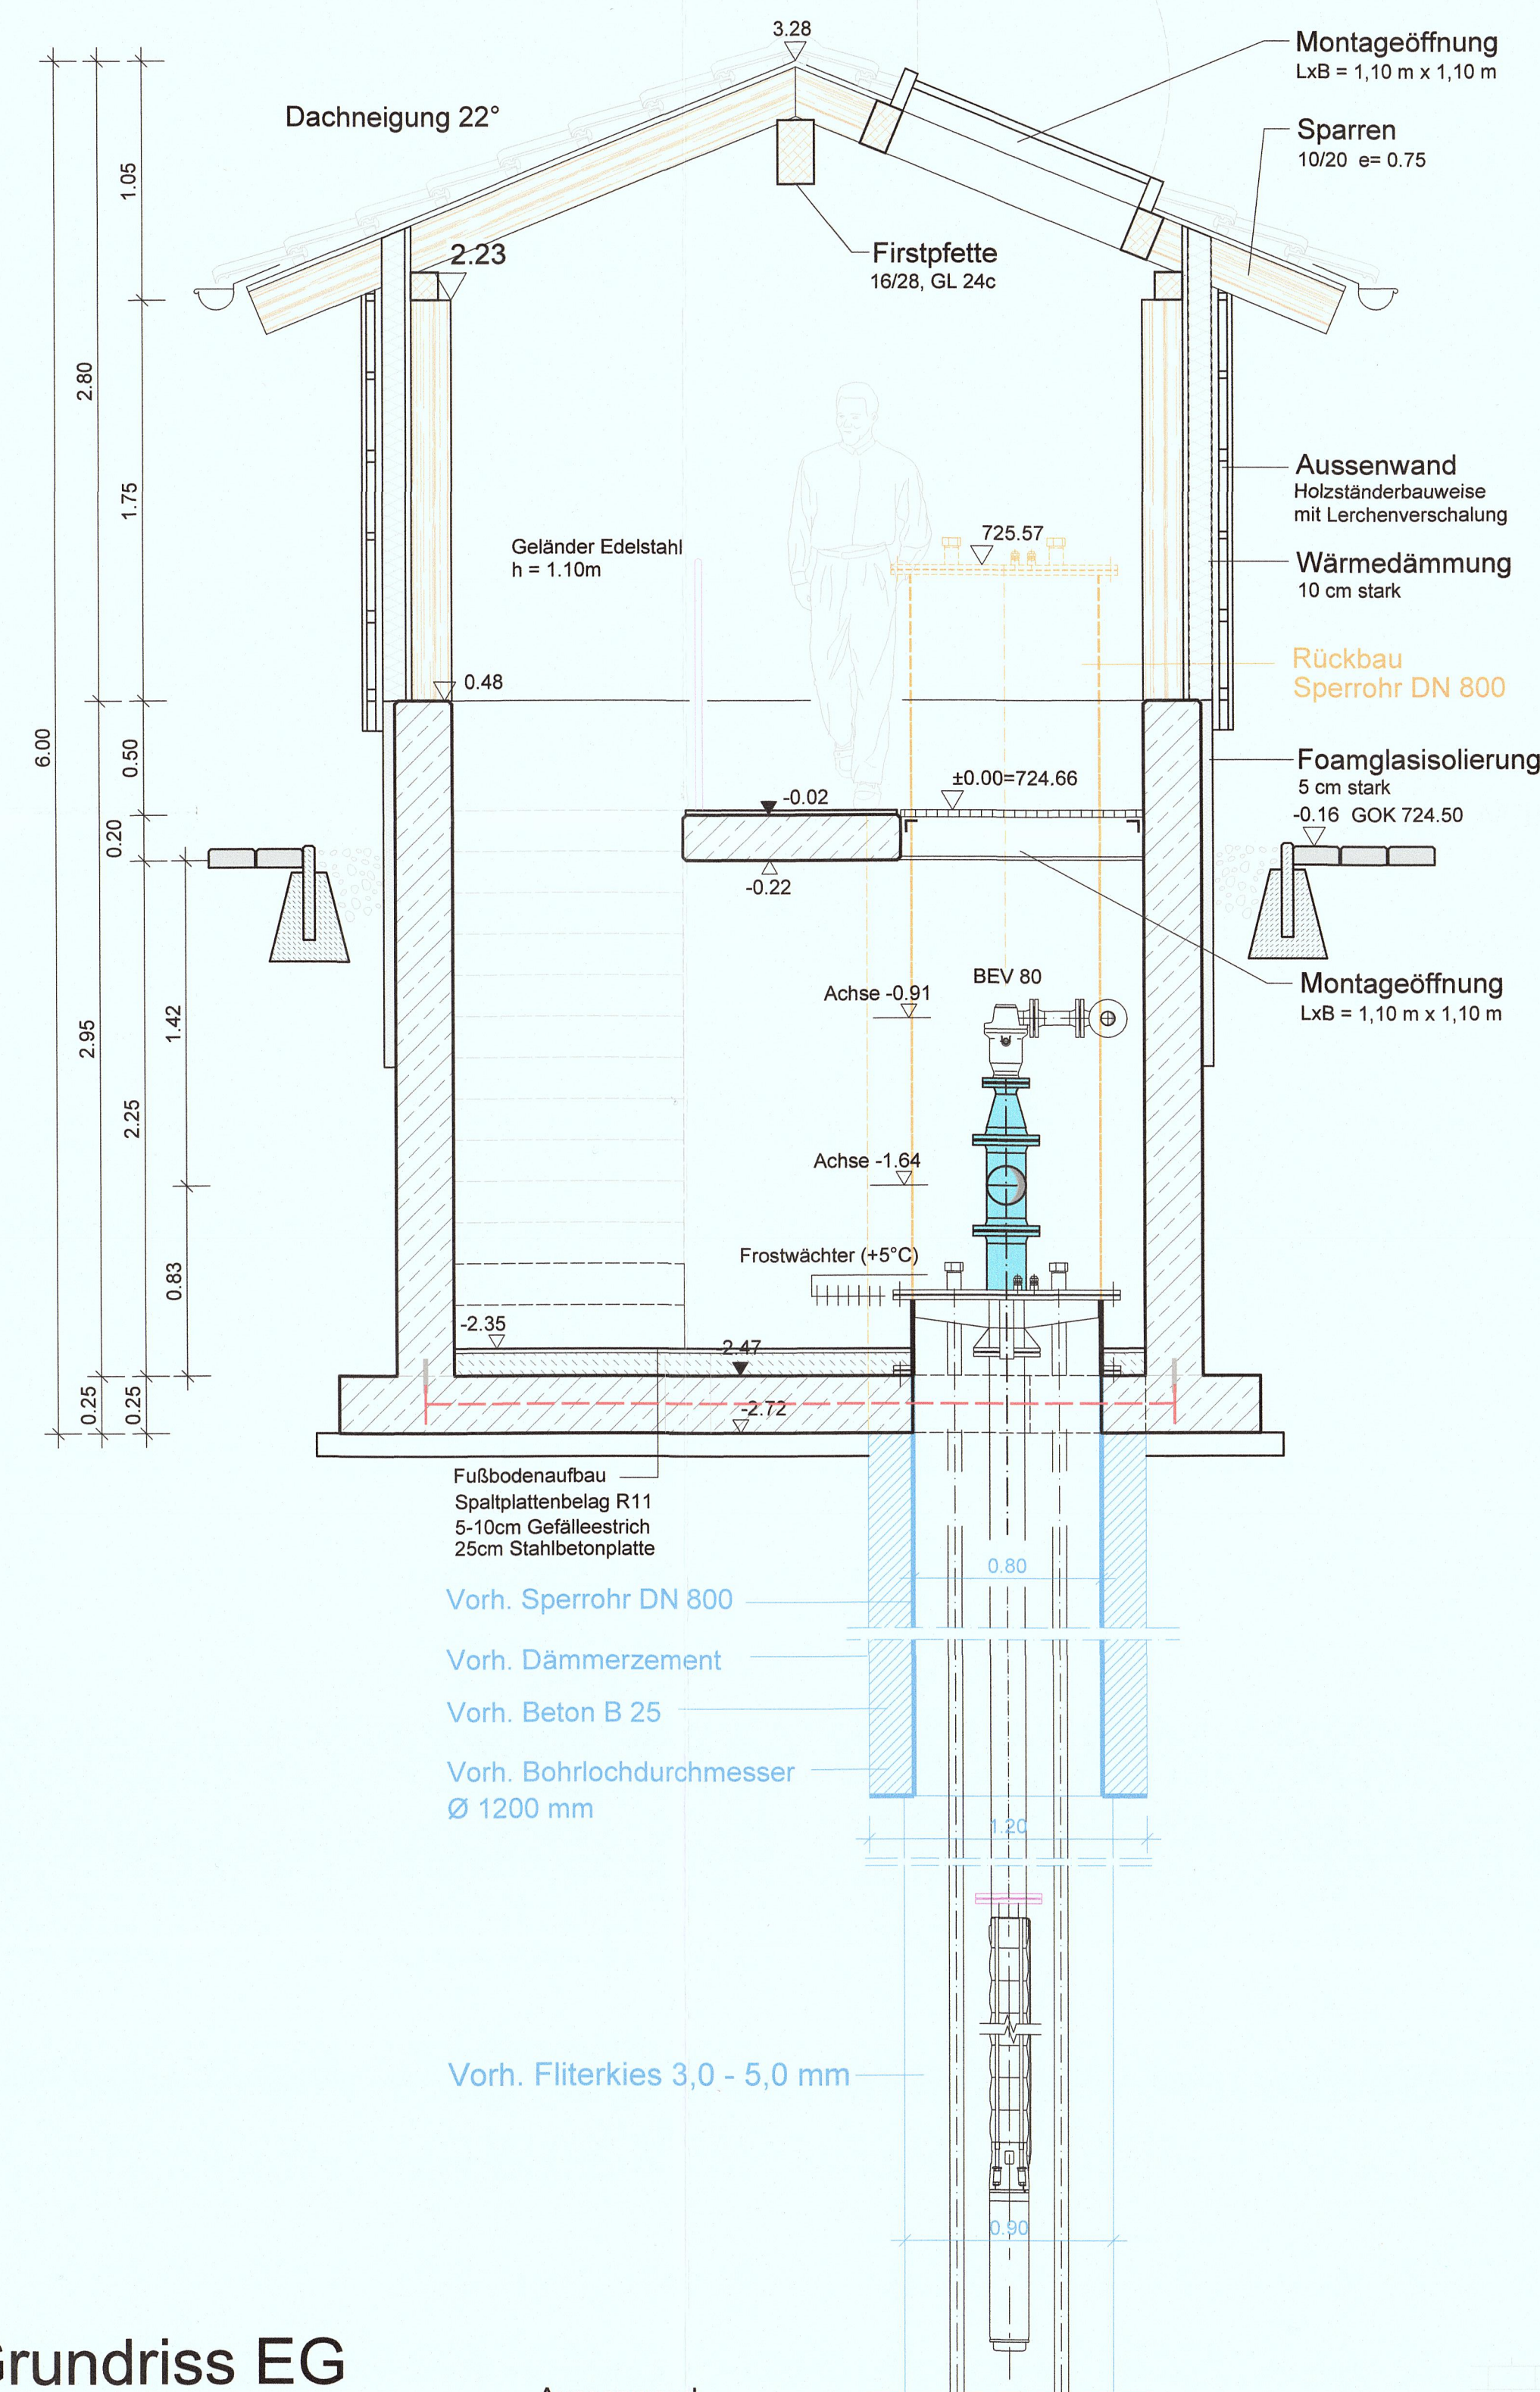


Lageplanausschnitt M 1:250

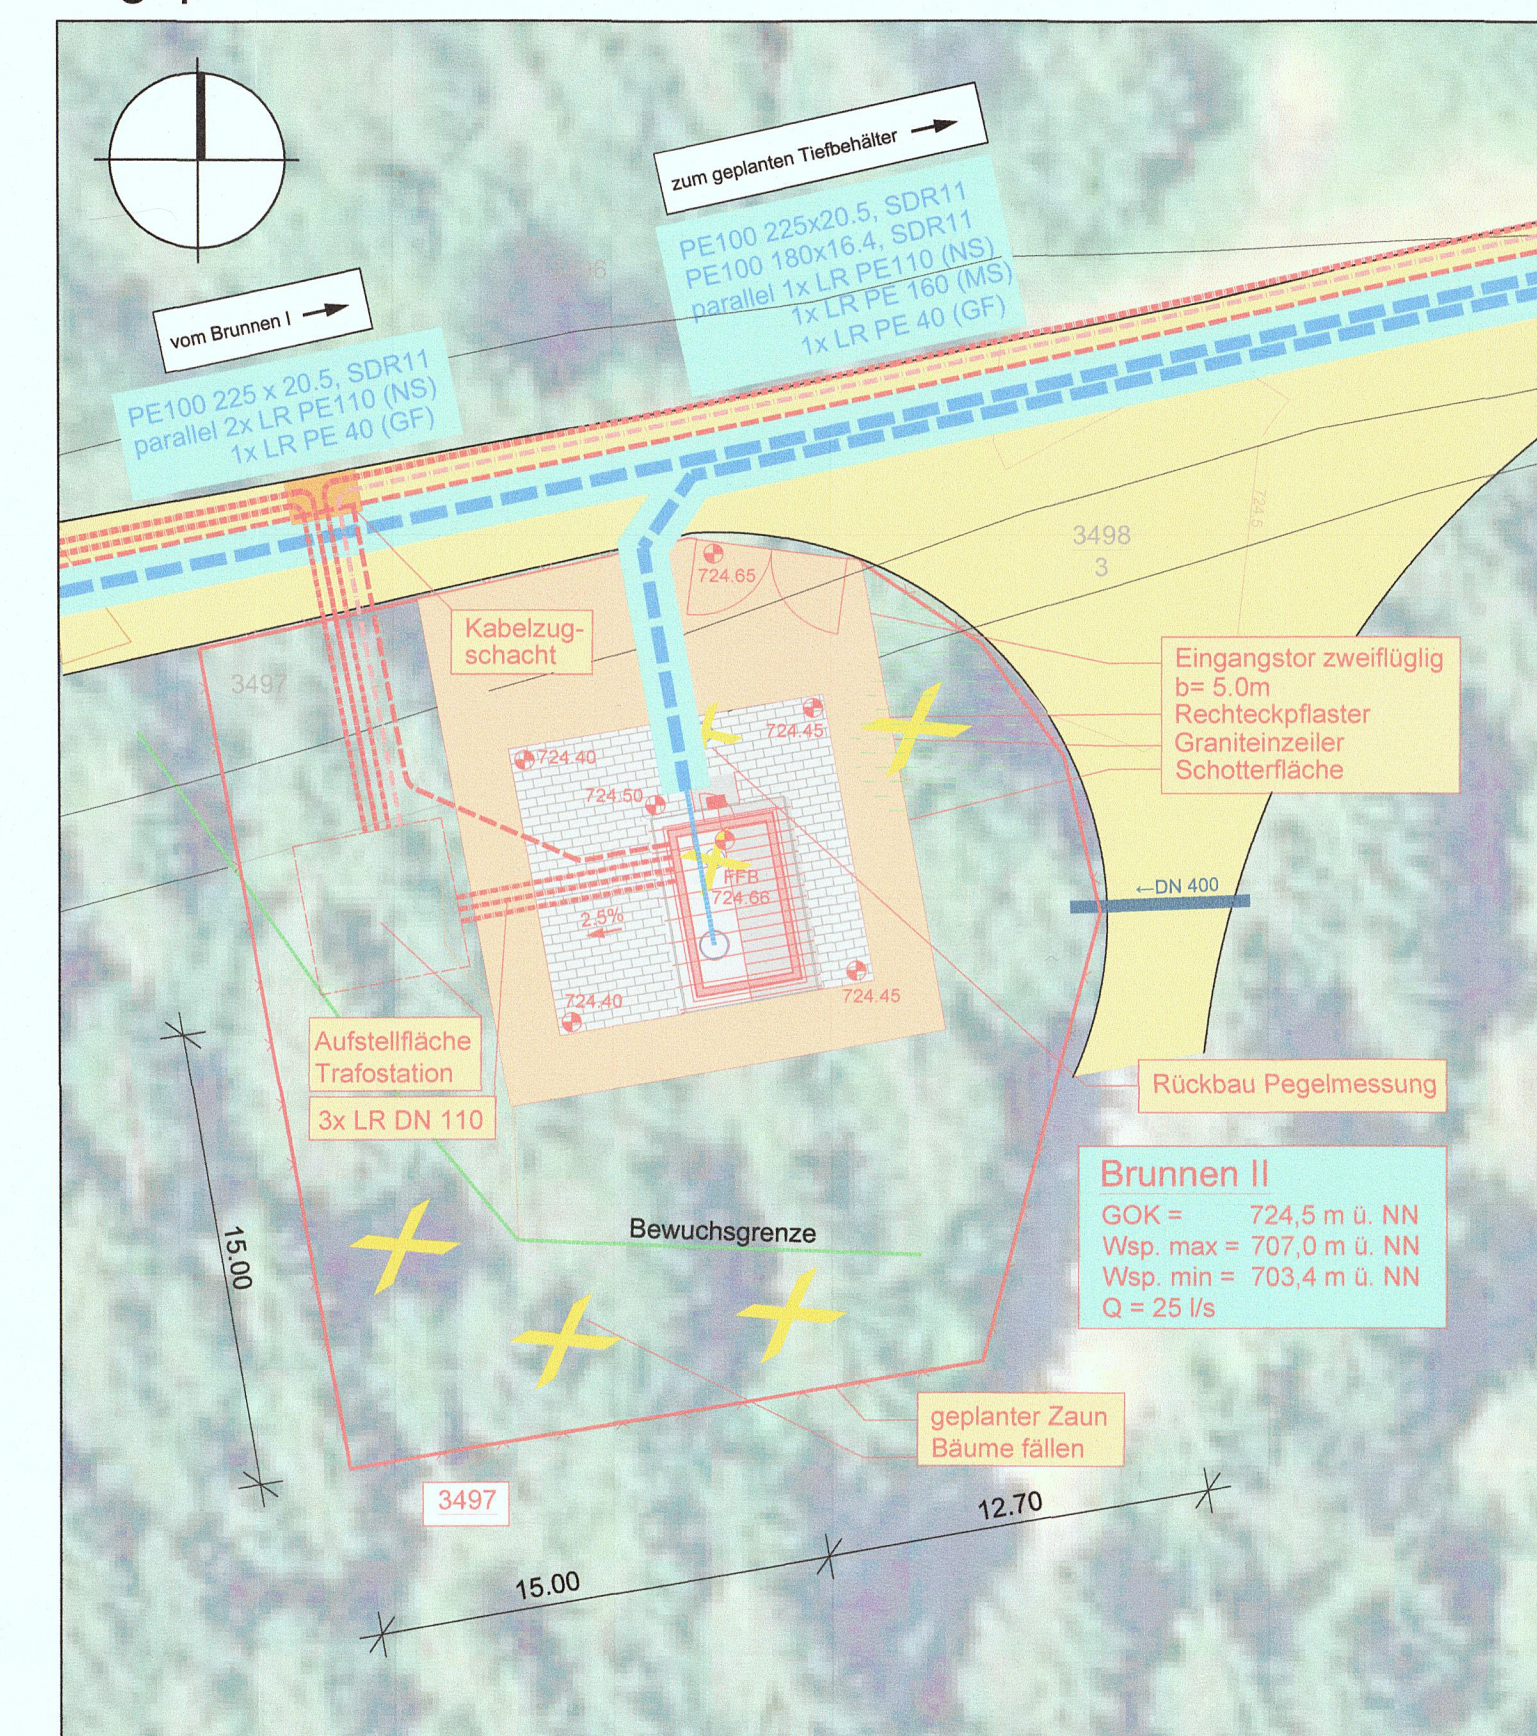


LEGENDE LAGEPLANAUSSCHNITT:

- PE100 SDR11
- Geplante Wasserleitung Gesamtlänge
- Geplantes Leerrohr, NS
- Geplantes Leerrohr, GF
- Geplantes Leerrohr, MS
- Anschluss an Planung DN100
- Erläuternde Texte Wasserversorgung Planung
- Tiefbehälter + DEA
- GOK = 718,75 m ü. NN
Wsp. max = 718,09 m ü. NN
Wsp. min = 714,09 m ü. NN
Q = 2 x 500 m³
Q = 80 l/s
- Geplantes Bauwerk der Wasserversorgung mit Bezeichnung und technischen Angaben
- Weg, unbefestigt
- Geplante Pflasterfläche, Rechteckpflaster
- Geplante Schotterfläche
- Geplante Böschung, Rasenansaat
- Geplante Höhen

Grundriss KG

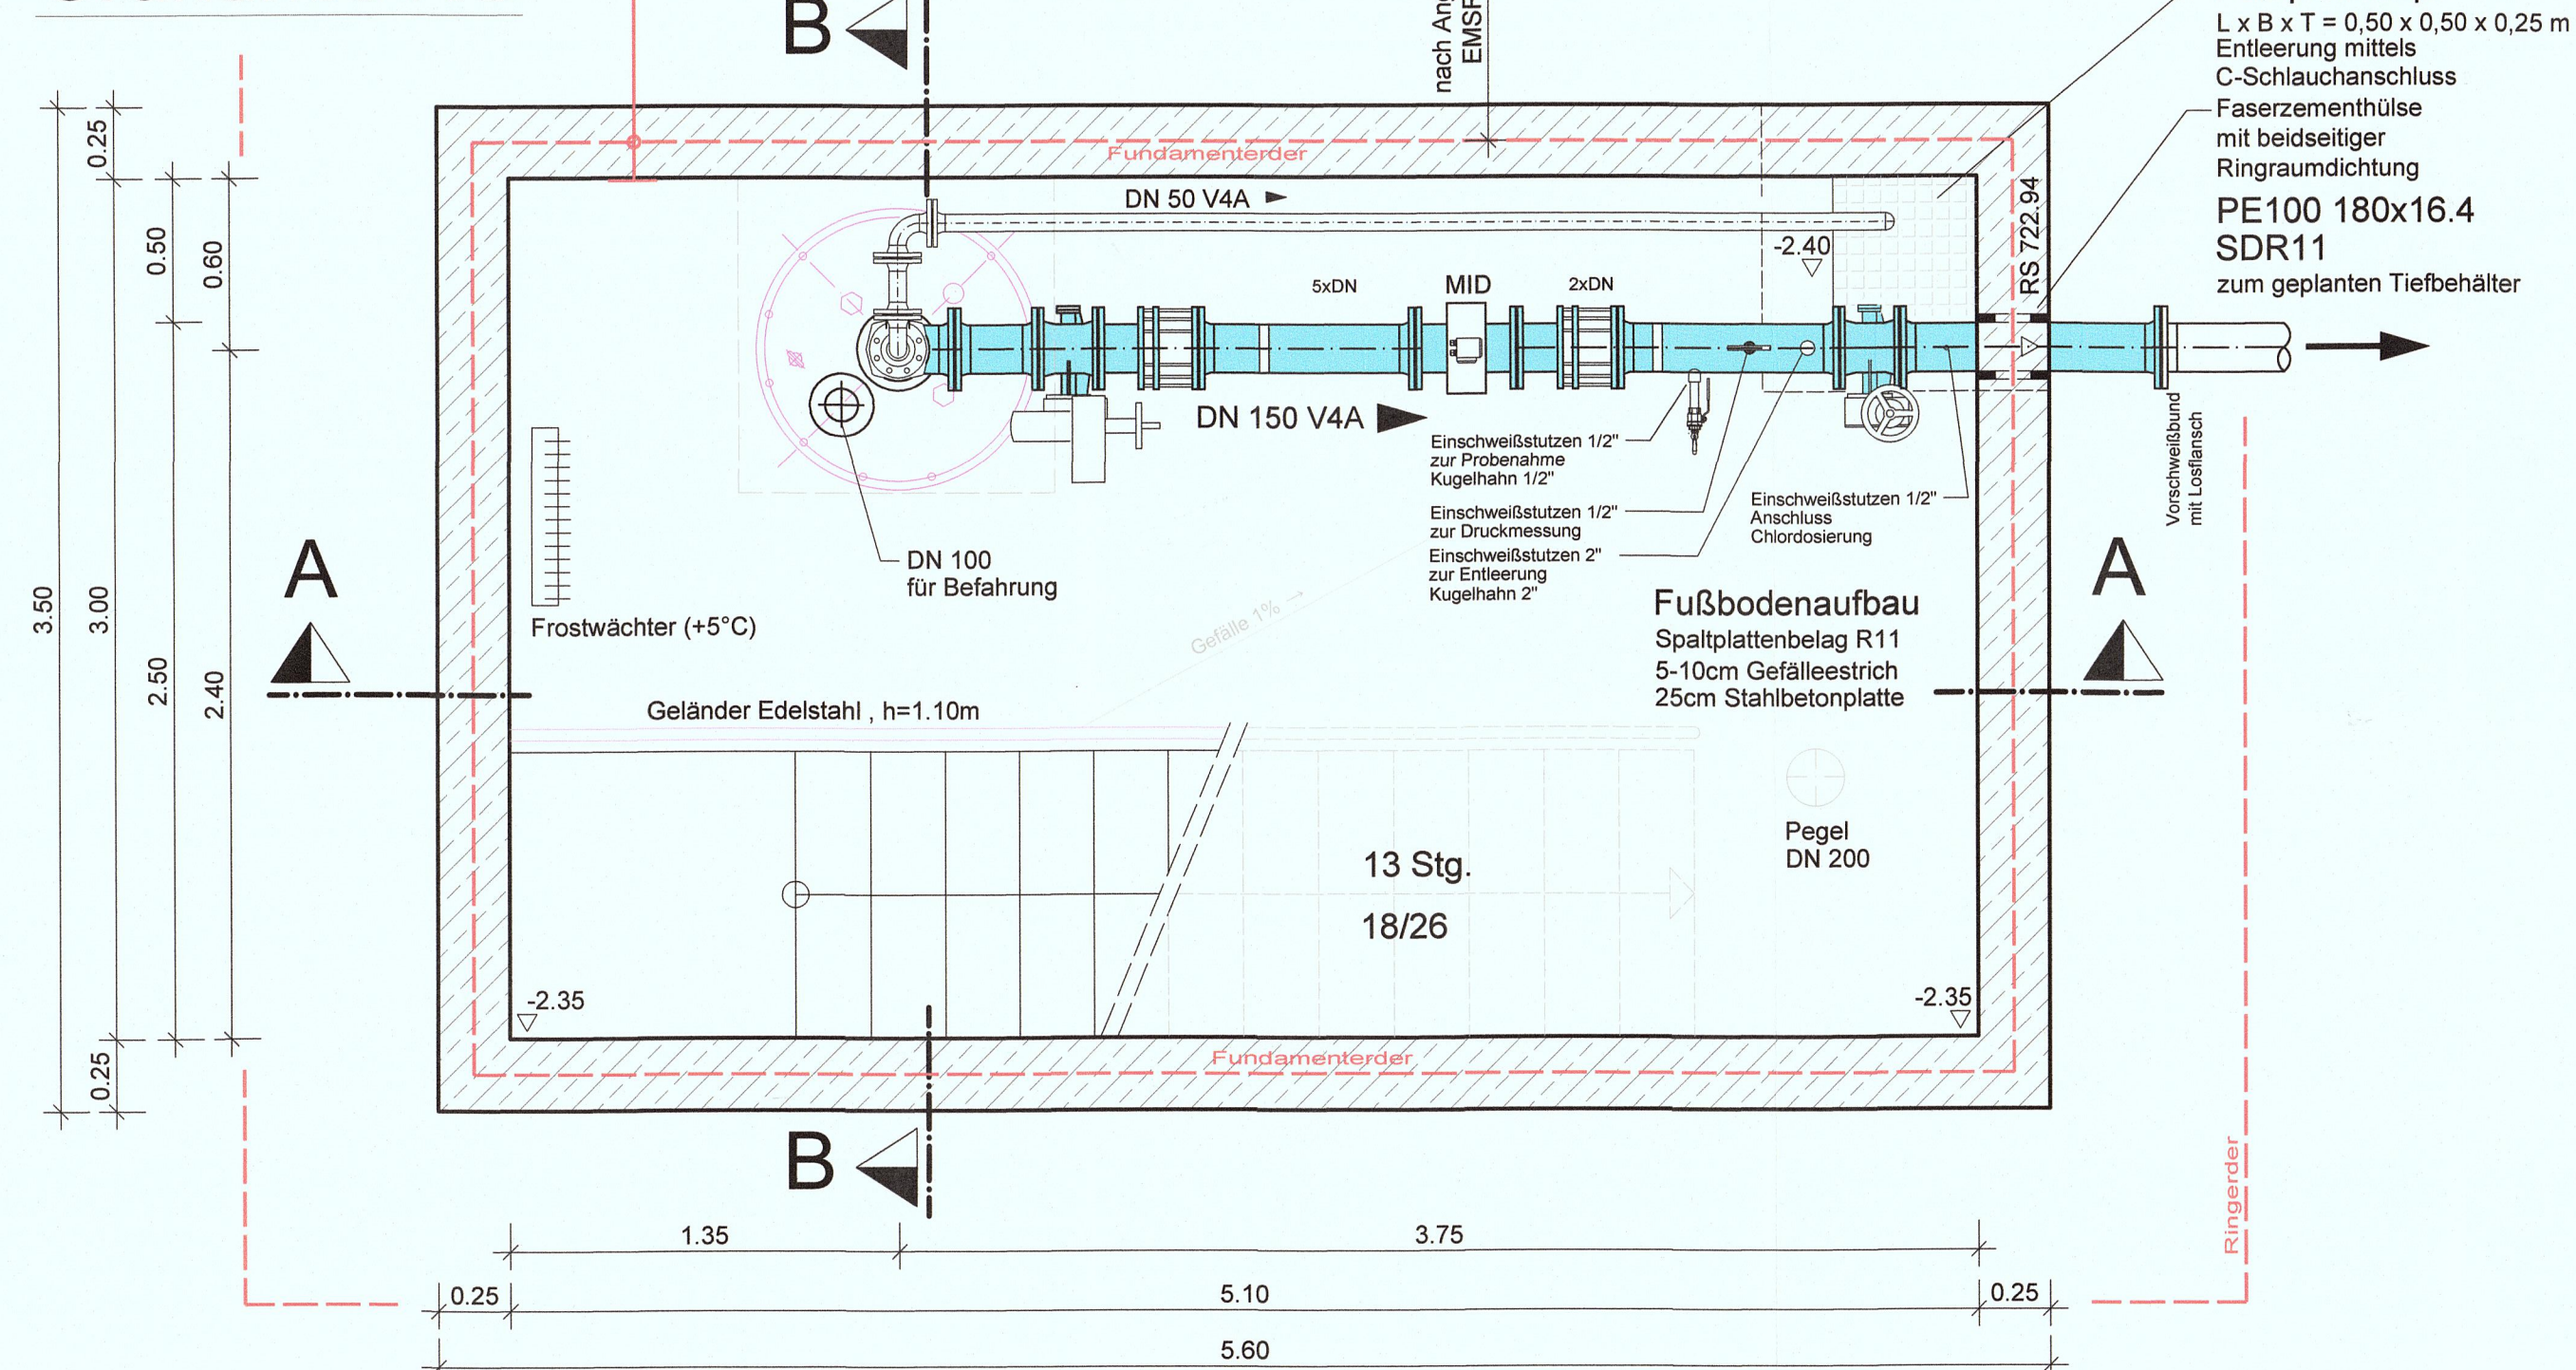

Grundriss EG

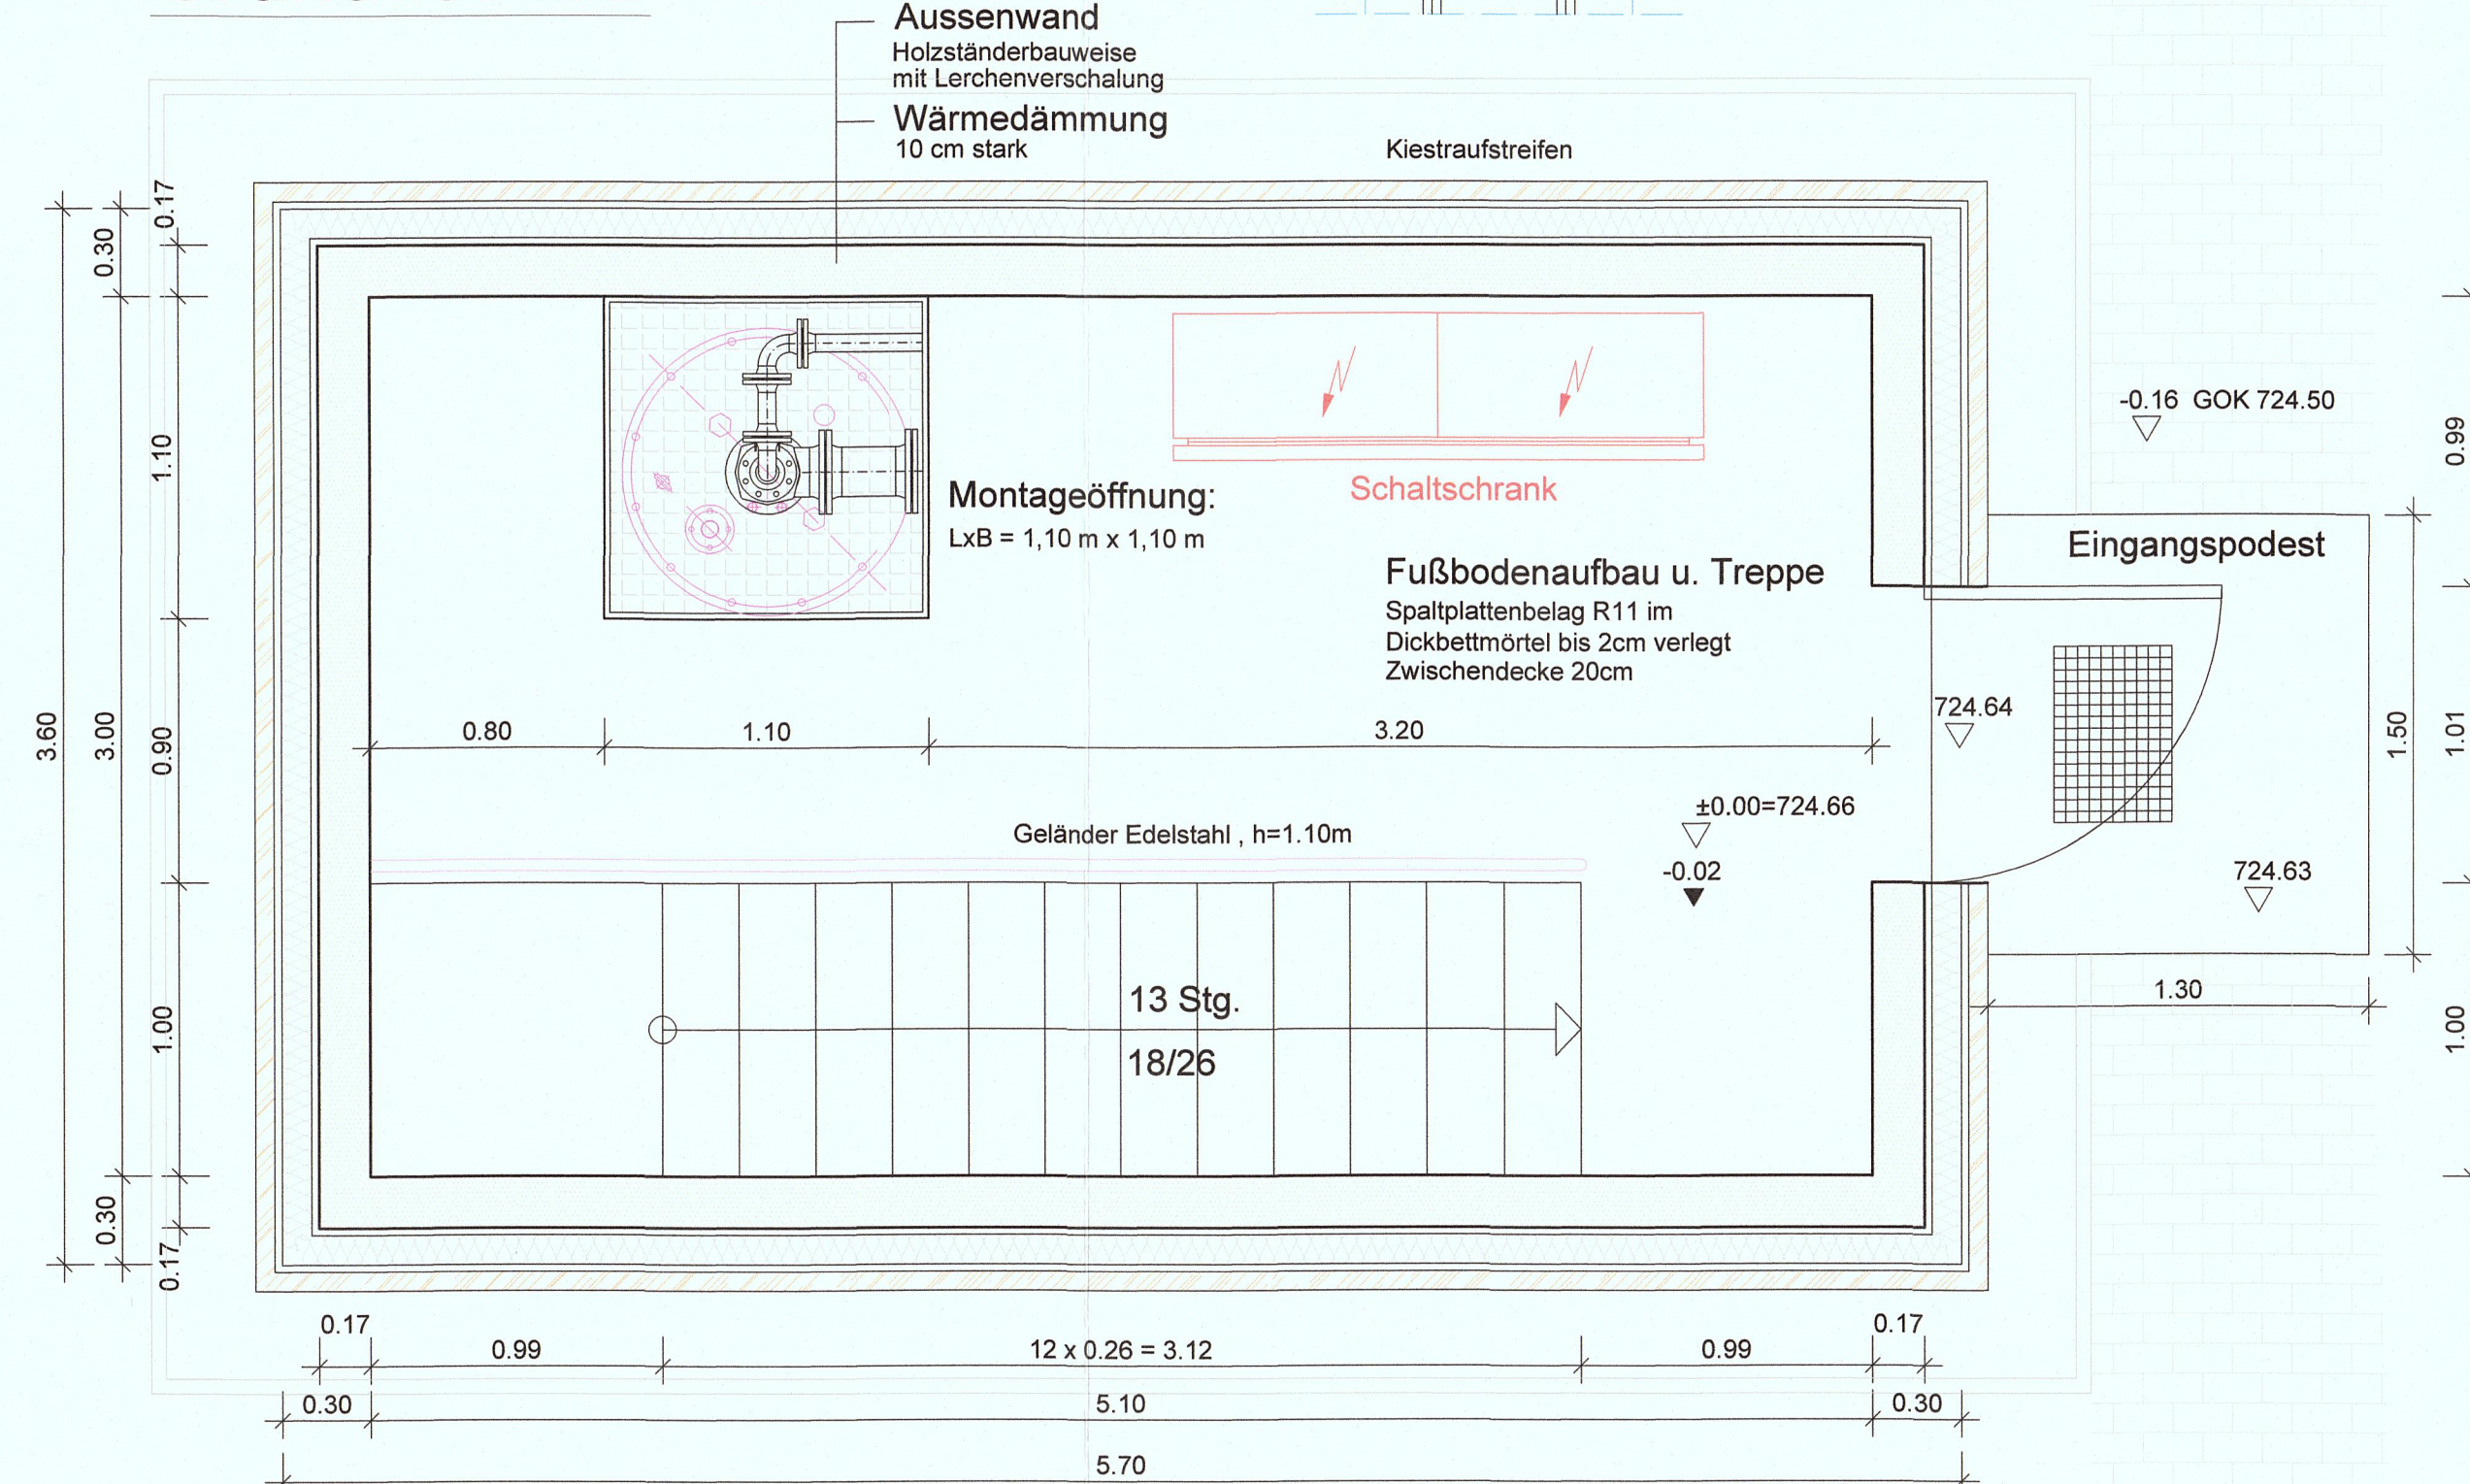

Genehmigungsplanung

Bau einer neuen zusätzlichen
Wasserversorgung
Gemeinde Denklingen
Fl.Nr. 3497, Gemarkung Denklingen

Brunnenhaus Brunnen II M 1:25
Lageplanausschnitt M 1:250

Antragsteller : Stadtwerke Schongau
Münzstraße 1-3
86956 Schongau
i. H. J. K. K.

Nachbarn :
Fl.Nr. 3109/3, Freistaat Bayern (Forstverwaltung)
Fl.Nr. 350/3, Freistaat Bayern (Forstverwaltung)
Fl.Nr. 3498/3, Freistaat Bayern (Forstverwaltung)
Fl.Nr. 3498, Freistaat Bayern (Forstverwaltung)
Fl.Nr. 3496, Freistaat Bayern (Forstverwaltung)

Planverfasser : WipflerPLAN
Architekten
Bauingenieure
Vermessungsingenieure
Erschließungsträger
Fraunhoferstraße 22
82162 Planegg bei München
Tel.: 089 895615-0
Fax: 089 895615-55
Mail: info@wipflerplan.de

Planegg, 24.02.2017

P/N: 1121.017

Bauteilgröße: 0,560 x 0,499 x 0,290 m