


M. 1 : 250/25

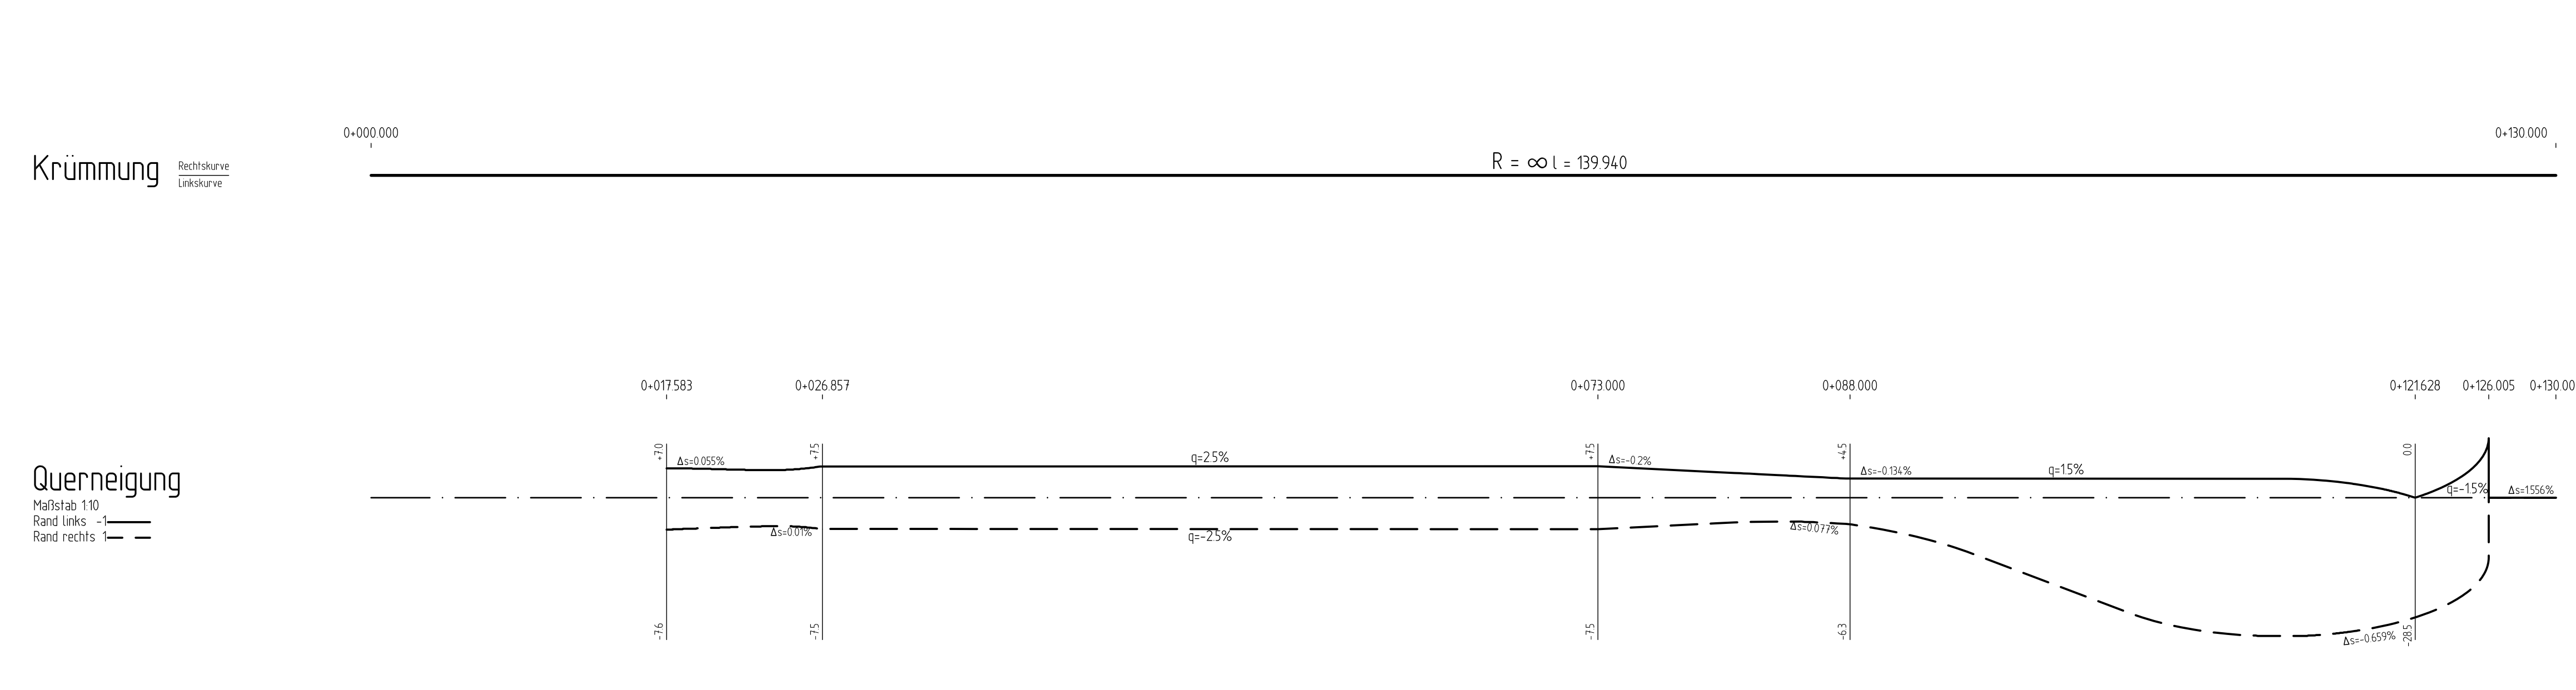

	Damm
	Einschnitt
	Gradiente
	Gradientenhochpunkt
	Gradiententiefpunkt
	Beginn/Ende Ausrundung

$H = 1000,000 \text{ m}$
 $T = 1,283 \text{ m}$
 $r = 0,027 \text{ m}$
 $km = 0,040,000$
 $h_{TS} = 553,902 \text{ m}$

TS-Punkt mit Angabe von:
 Ausrundungshalbmesser
 Tangentenlänge
 Stichhöhe
 Bau-km
 Höhe TS-Punkt

Entwurfsplanung

URHEBERRECHT GESCHÜTZT Vervielfältigung und Weitergabe an Dritte UNZULÄSSIG und STRAFBAR					
D					
C					
B					
A					
INDEX	ÄNDERUNG ALTERNATION	BEARBEITER PRINCIPAL	GEZEICHNET DRAWN BY	GEPRÜFT CHECKED BY	DATUM DATE
AUFTRAGSGEBER: ORDERED BY:		Gemeinde Denklingen Hauptstraße 23 86920 Denklingen			
PROJEKT TITEL: PROJECT TITLE:		Gewerbegebiet "Südlich der Epfacher Straße" Denklingen			
PLANBEZEICHNUNG: DRAWING TITLE:		Höhenplan 2, Achse 20 Verkehrsanlagen			
PROJEKT NR.: PROJECT NO.:		326-808-KCK		MASSTAB: SCALE : 1 : 250/25	
KLING CONSULT  PLANUNGS- UND INGENIEUR- GESELLSCHAFT FÜR BAUWESEN MBH BAUGRUNDINSTITUT NACH DIN 1054 Burgauer Str. 30 86381 Kaimbach Tel.: 0 82 62 / 9 94 - 0 Fax: 0 82 62 / 9 94 - 110 K@klingsconsult.de www.klingsconsult.de		BEARBEITER: PRINCIPAL:	FT 	DATUM DATE	
		GEZEICHNET DRAWN BY	HE	04.07.2017	
		GEPRÜFT CHECKED BY	i. V. BE. 	04.07.2017	
		ZEICHNUNG NR.: DRAWING NO. :		HP-2	